

PLAN DE MASSE



Le grand Large

Appartement: A 141


Bâtiment: A Etage: R+4 Type:3
 Cave n°: Garage n°: Parking n°:

| Pièces | Surface habitable |
|------------------|----------------------|
| Entrée | 8.77 m ² |
| Séjour & Cuisine | 28.88 m ² |
| Chambre 1 | 11.78 m ² |
| Chambre 2 + Pl | 9.15 m ² |
| Salle de Bains | 5.22 m ² |
| WC | 1.90 m ² |

Surface habitable 65.70 m²

Surface Terrasse (environ) 9.50 m²

Janvier 2015

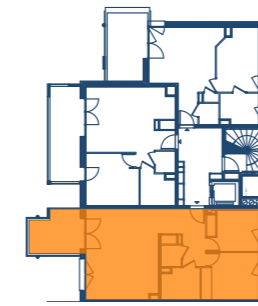



NIVEAU R+4



FAÇADE NORD-EST



FAÇADE SUD-OUEST

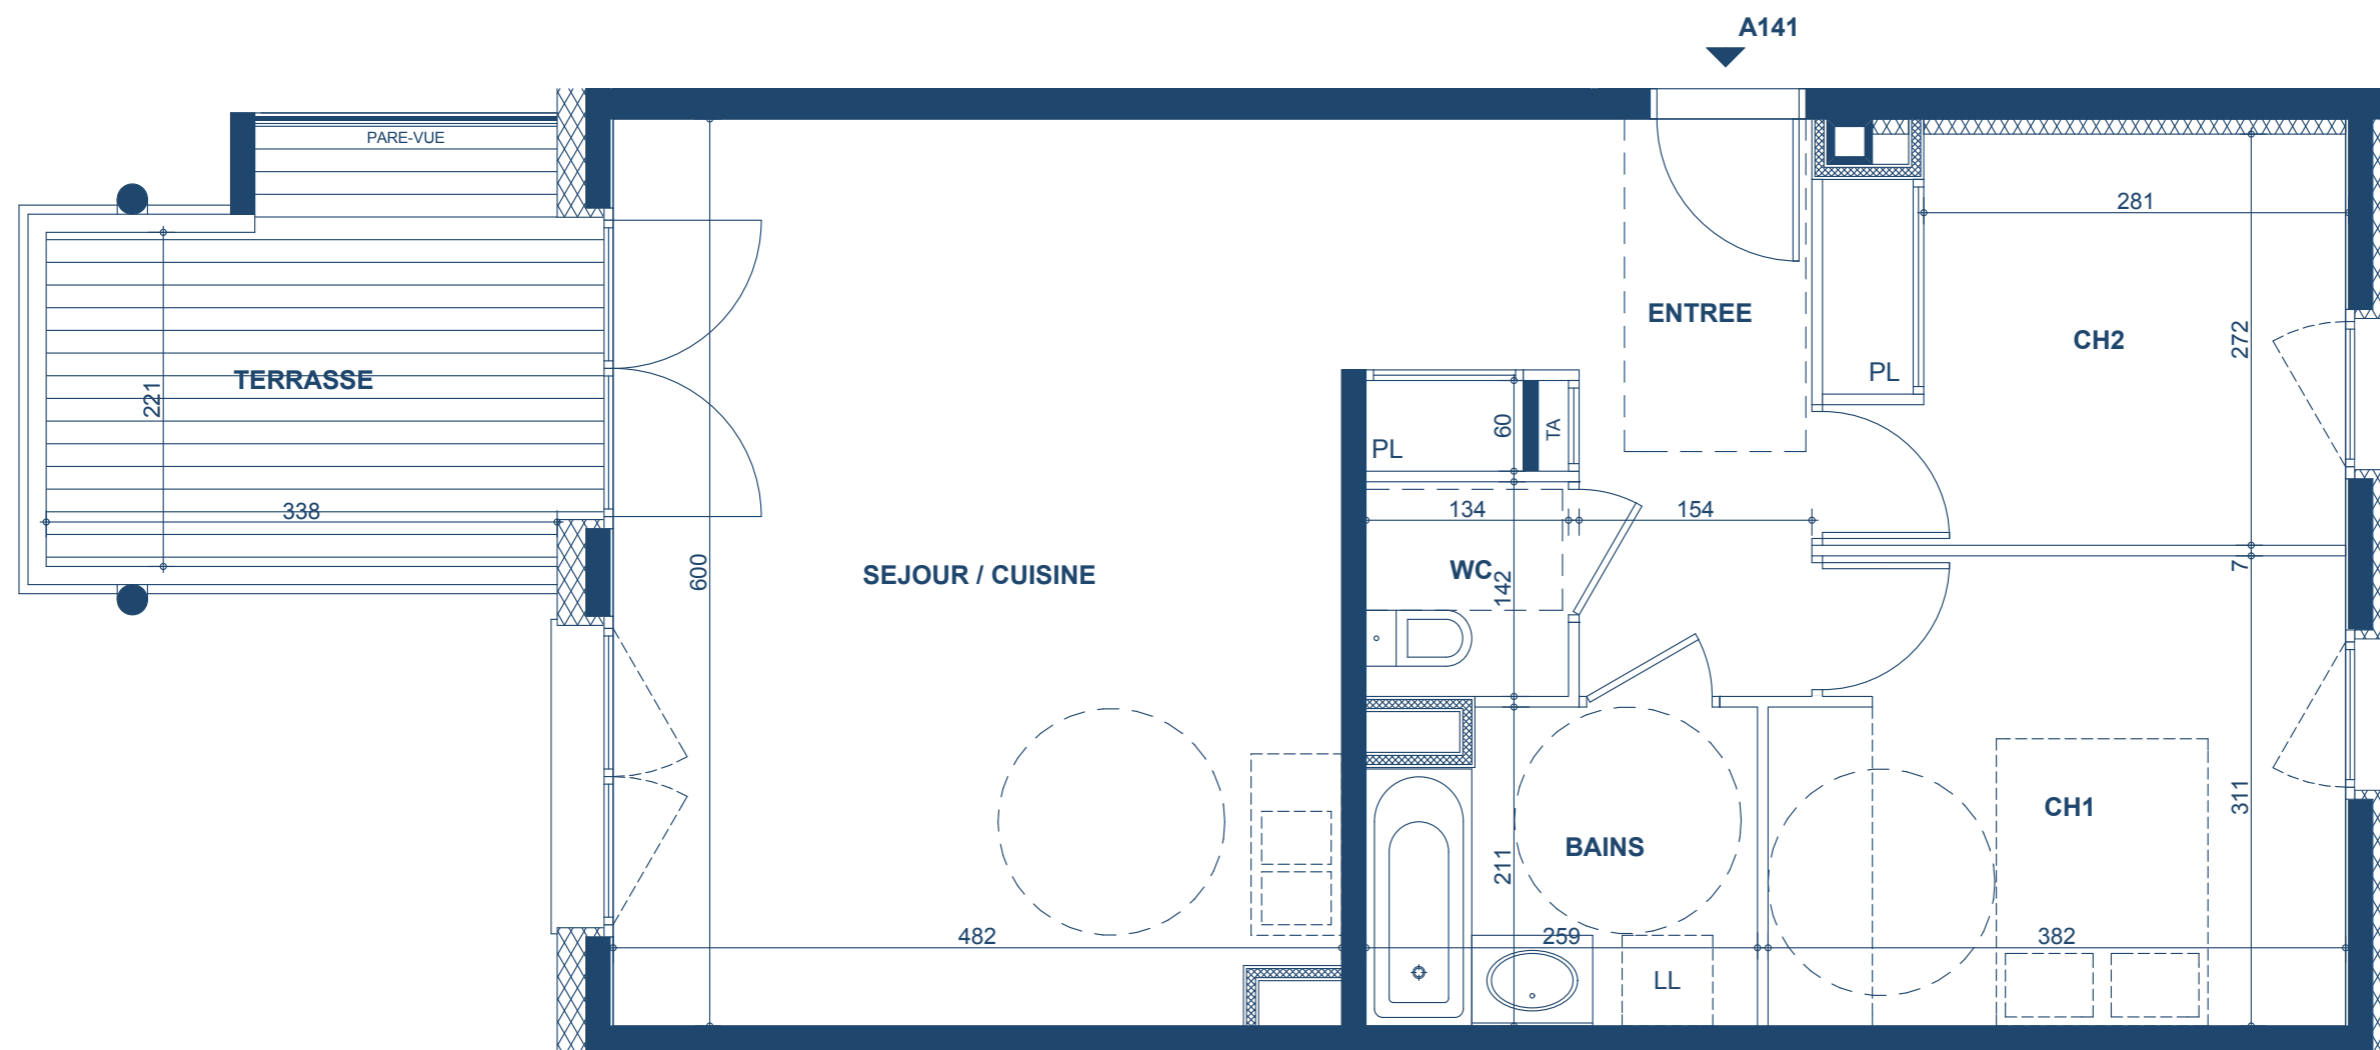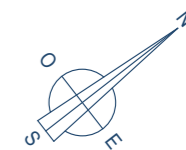


Les Plans Bleus Priams®

Le grand Large

APPARTEMENT A141

Echelle : 1:50

www.priams.fr
46 Avenue Gambetta
74000 Annecy
tél : 04 50 23 19 13
Fax : 04 50 09 04 47
e-mail : priams@priams.fr

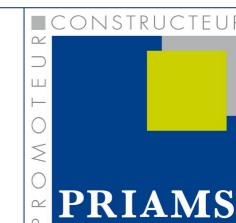

Nota: Les surfaces indiquées sont approximatives et peuvent varier dans le cadre de la législation des ventes en état futur d'achèvement (+ ou - 5%). Les retombées, sorties et canalisations ne sont pas figurées. Des modifications sont susceptibles d'être apportées en fonction des nécessités techniques de la réalisation tant en ce qui concerne les dimensions libres que l'équipement. Les éviers et meubles sous éviers ne sont pas fournis, seul leur positionnement est donné à titre indicatif.