


PLAN DE MASSE

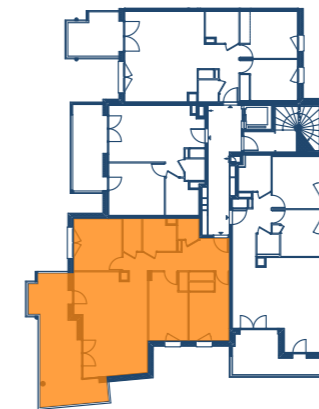

NIVEAU R+5

Le grand Large

Appartement: B 252

Bâtiment: B Etage: R+5 Type: 4

Cave n°: Garage n°: Parking n°:

Pièces	Surface habitable
Hall	12.29 m ²
Séjour & Cuisine	31.20 m ²
Chambre 1	11.57 m ²
Chambre 2 + PI	11.03 m ²
Chambre 3 + PI	10.78 m ²
Cellier	2.71 m ²
Salle de Bains	4.51 m ²
WC	1.96 m ²

Surface habitable 86.05 m²

Surface Terrasse (environ) 23.00 m²


Janvier 2015




2, Rue Paul GUITON
74600 - ANNECY
Tél : 04 50 67 31 50
Fax : 04 50 67 94 18
archi.vdg@wanadoo.fr



FAÇADE SUD-OUEST

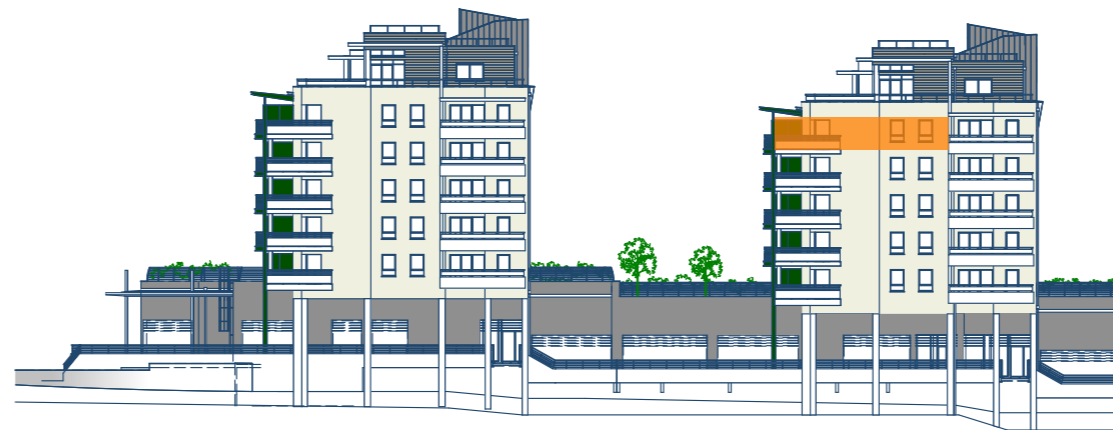

FAÇADE SUD-EST

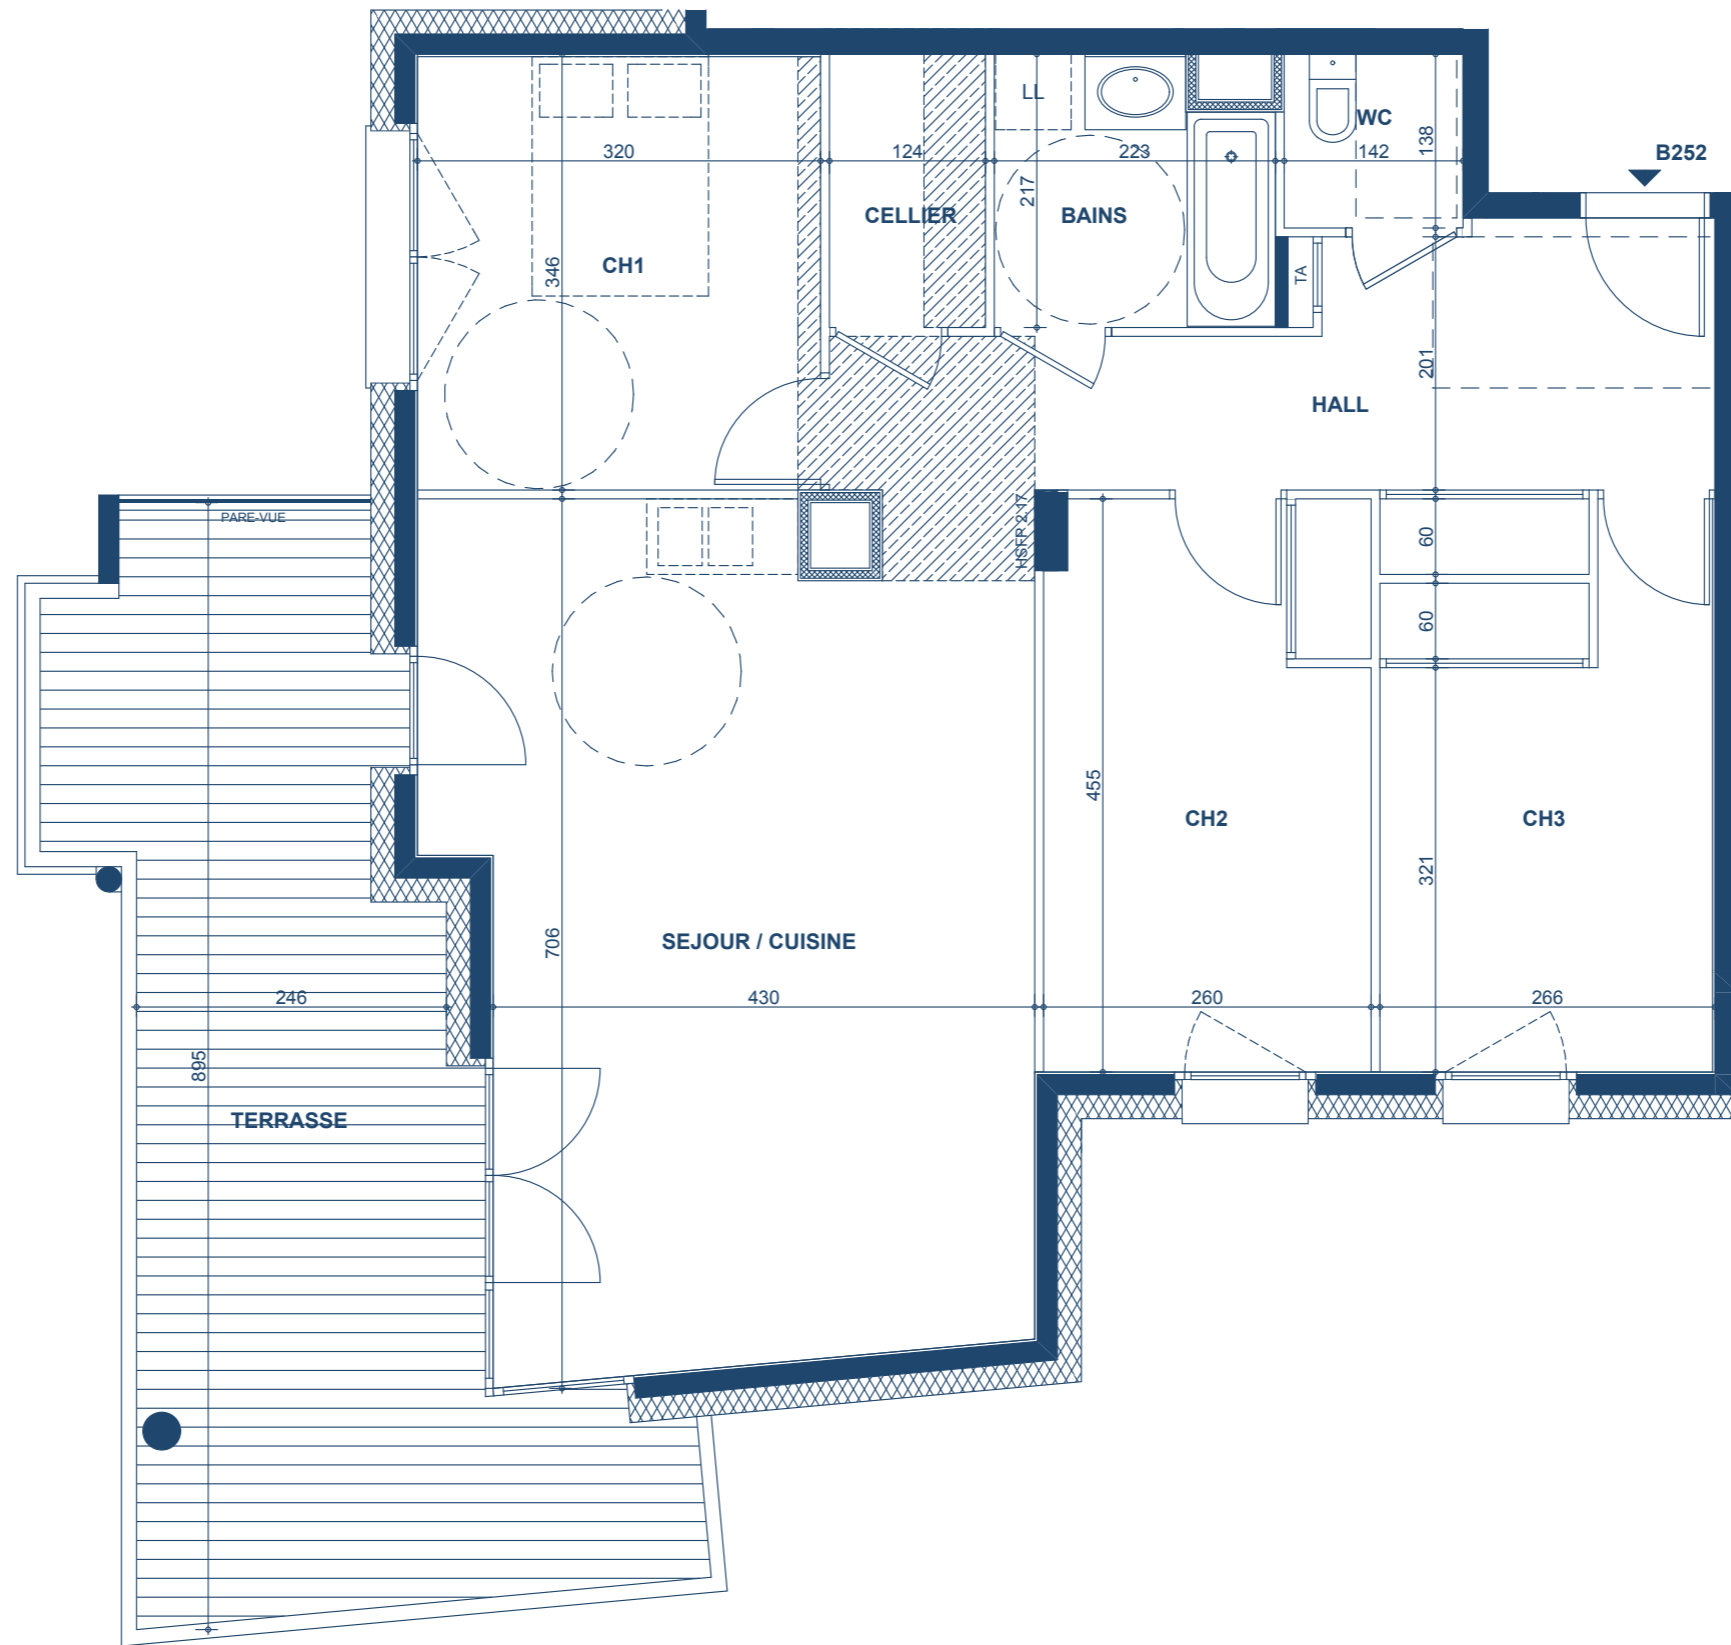

Les Plans Bleus Priams®

Le grand Large

APPARTEMENT B252

Echelle : 1:60

www.priams.fr
 46 Avenue Gambetta
 74000 Annecy
 tél : 04 50 23 19 13
 Fax : 04 50 09 04 47
 e-mail : priams@priams.fr



Nota: Les surfaces indiquées sont approximatives et peuvent varier dans le cadre de la législation des ventes en état futur d'achèvement (+ ou - 5%). Les retombées, sorties et canalisations ne sont pas figurées. Des modifications sont susceptibles d'être apportées en fonction des nécessités techniques de la réalisation tant en ce qui concerne les dimensions libres que l'équipement. Les éviers et meubles sous éviers ne sont pas fournis, seul leur positionnement est donné à titre indicatif.