


PLAN MASSE

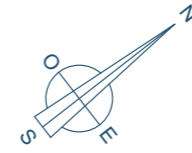


*La Voile
Seynod*

Appartement: D 12
 Bâtiment: D Etage: R+1 Type: 2
 Garage n°: Parking n°:

Pièces	Surface habitable
Hall + Pl	4.30 m ²
Séjour & Cuisine	21.05 m ²
Chambre	11.55 m ²
Salle de Bains	4.90 m ²
WC	1.85 m ²

Surface habitable 43.65 m²
 Surface Terrasse (environ) 10.20 m²

24 Juillet 2015

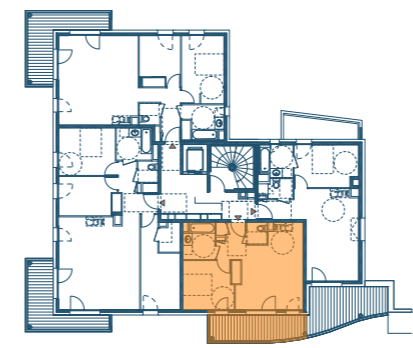

NIVEAU R+1




OUEST



SUD



EST

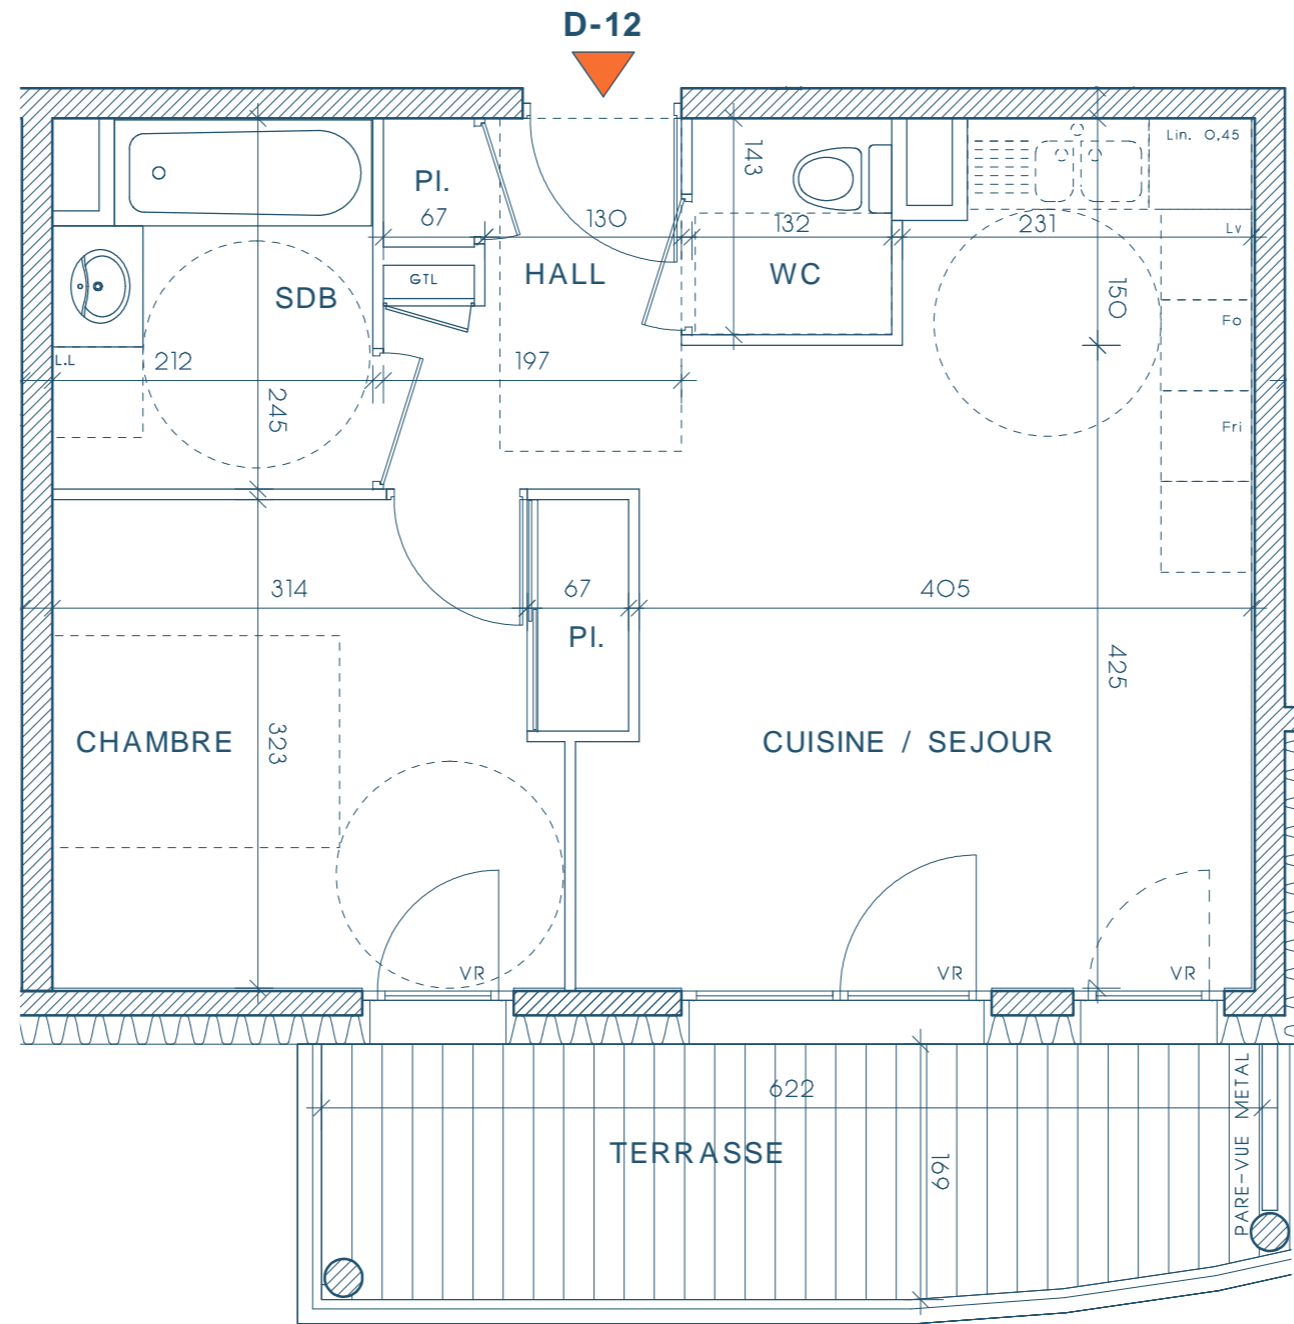

Les Plans Bleus Priams®

*La Voile
Seynod*

APPARTEMENT : D-12

Echelle : 1/50ème

www.priams.fr
46 Avenue Gambetta
74000 Annecy
tél : 04 50 23 19 13
Fax : 04 50 09 04 47
e-mail : priams@priams.fr

PROMOTEUR CONSTRUCTEUR
PRIAMS

Nota: Les surfaces indiquées sont approximatives et peuvent varier dans le cadre de la législation des ventes en état futur d'achèvement (+ ou - 5%). Les retombées, sorties et canalisations ne sont pas figurées. Des modifications sont susceptibles d'être apportées en fonction des nécessités techniques de la réalisation tant en ce qui concerne les dimensions libres que l'équipement. Les éviers et meubles sous éviers ne sont pas fournis, seul leur positionnement est donné à titre indicatif.