




NOTAIRE


UNIK

SCI ANNECY-LE-VIEUX CDG
PLAN DE VENTE - 24.03.2015


Plan masse

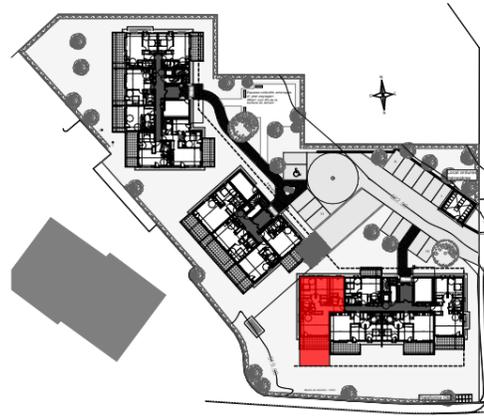

Bâtiment	A
Appartement n°	104
Type	T4
Etage	Rez
Entrée	10,85 m ²
Dégagement	2,49 m ²
Salle de bain	5,85 m ²
Chambre 1	13,24 m ²
Chambre 2	12,00 m ²
WC	1,87 m ²
Douche	2,59 m ²
Chambre 3	13,22 m ²
Cuisine - Séjour	29,27 m ²
Total surface habitable	91,38 m²
Terrasse	15,55 m ²
Jardin	24,33 m ²

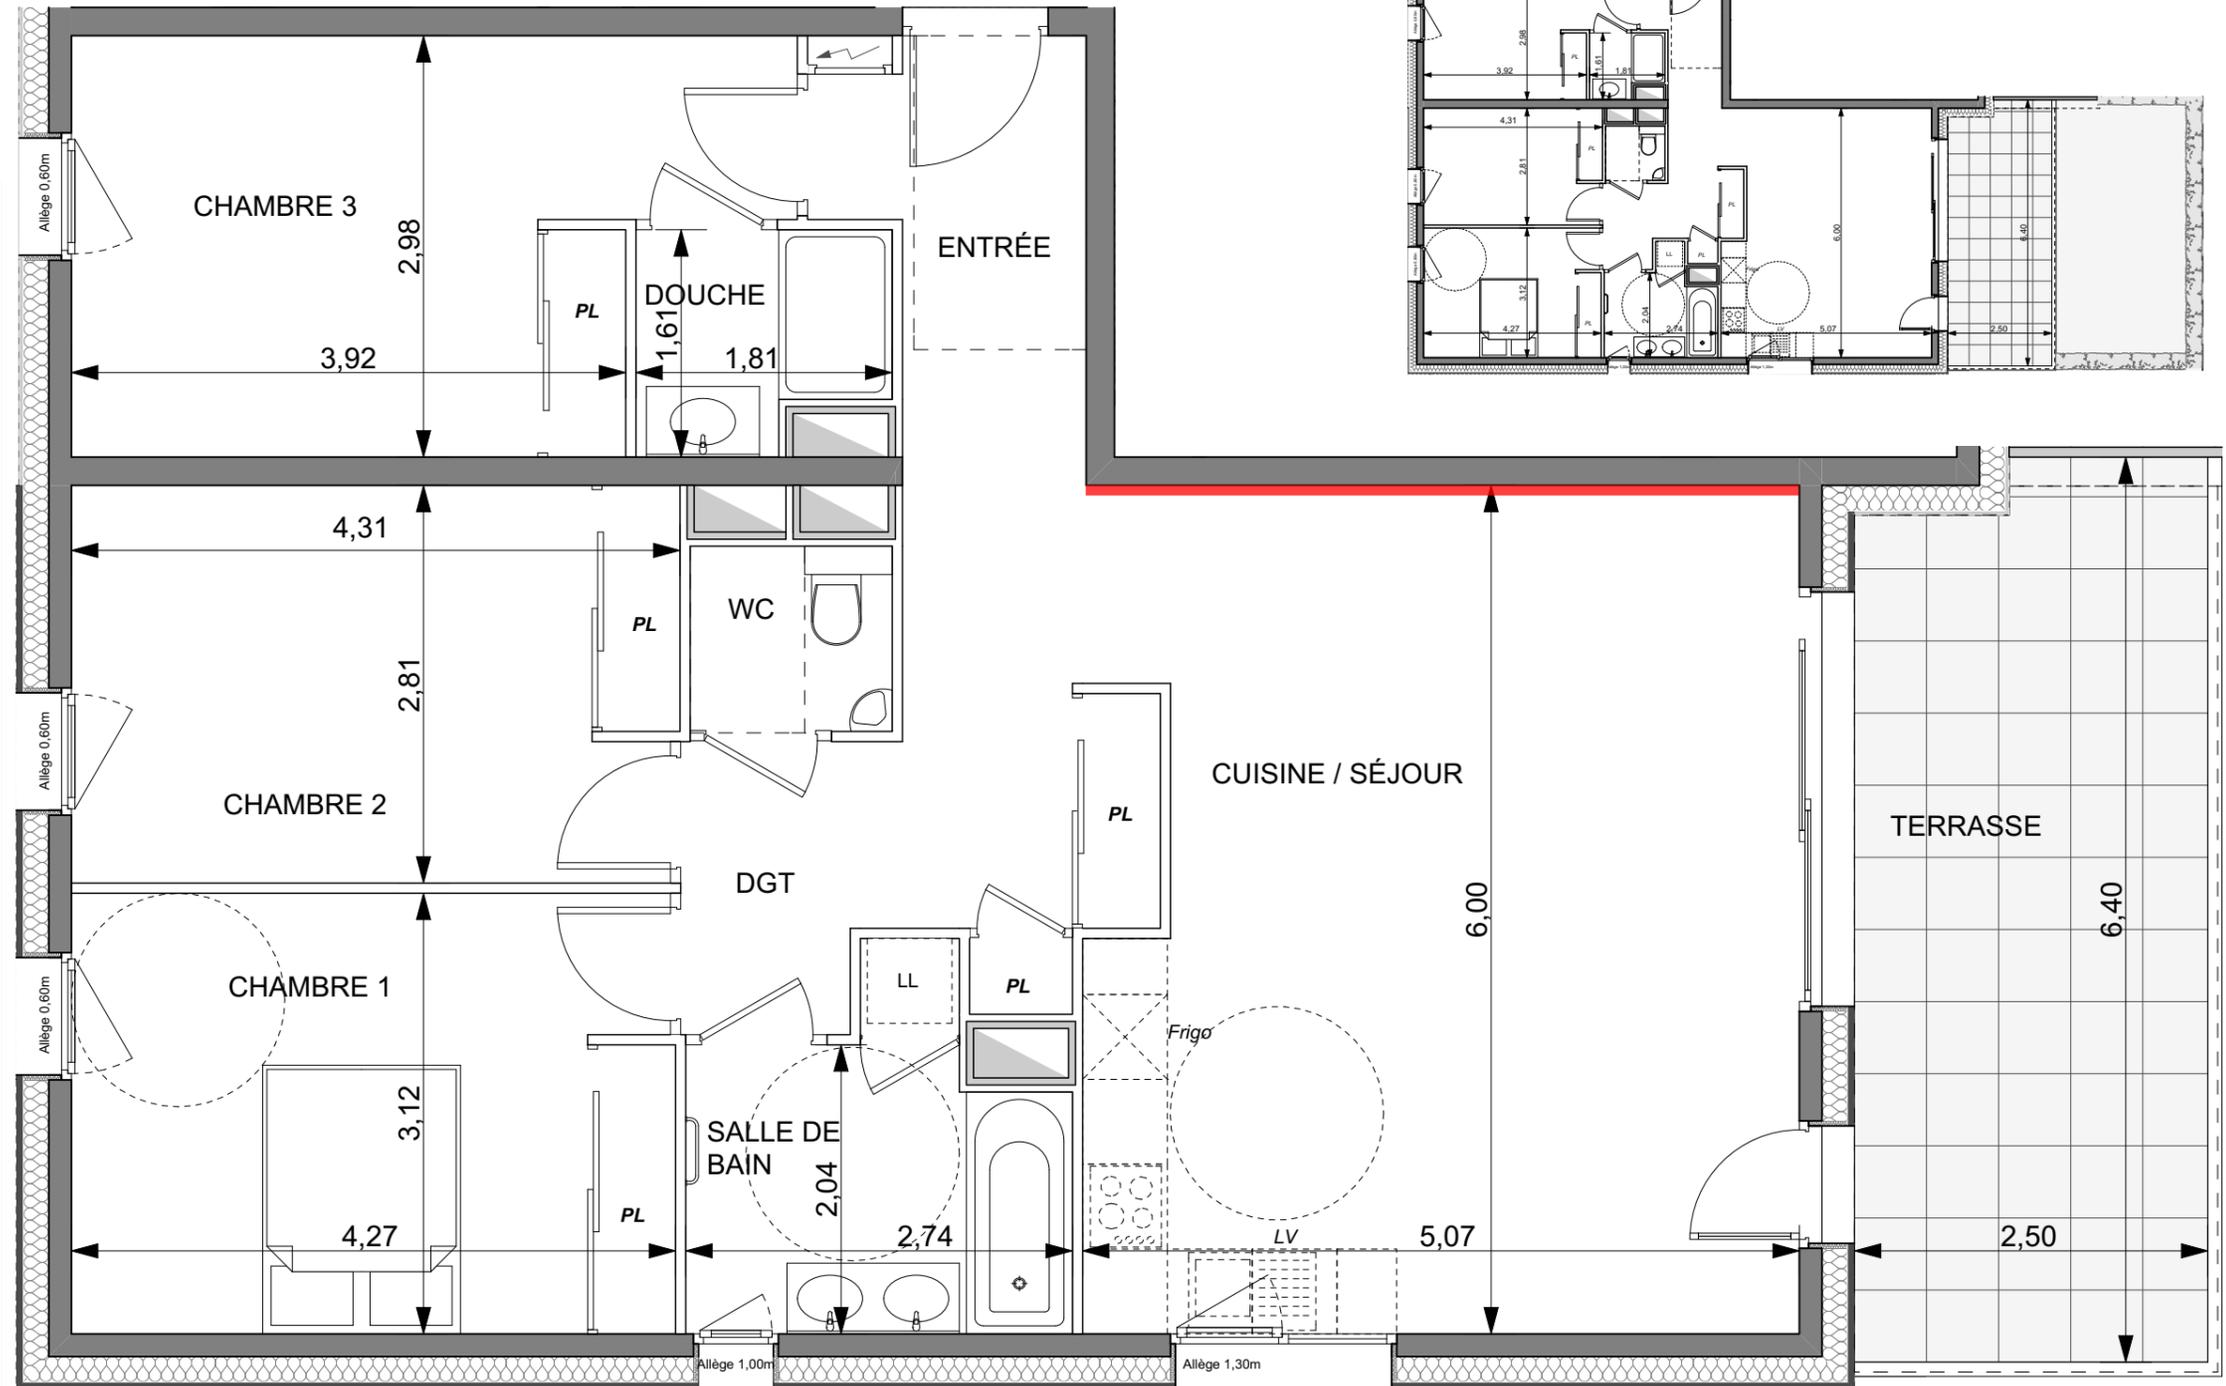


Plan des jardins:

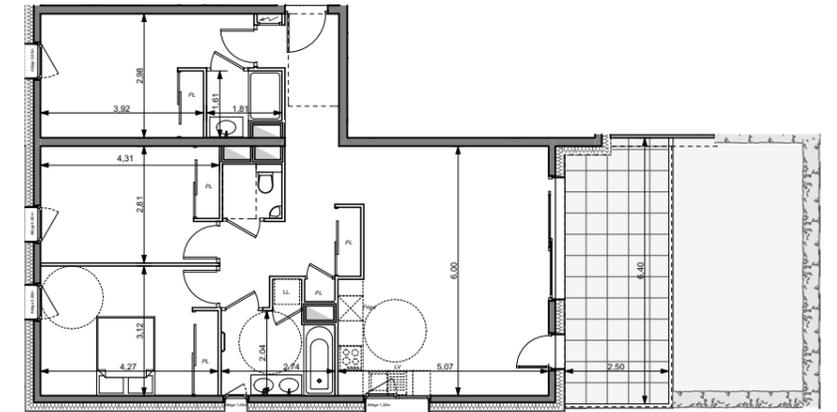

Echelle 1/50e

Mur décoré

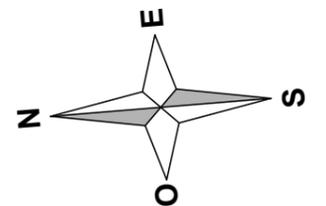

Nota: les placards sont compris dans la surface des pièces

Nota: des modifications sont susceptibles d'être apportées à ce plan en fonction de nécessités techniques de la réalisation, tant en ce qui concerne les dimensions libres que l'équipement. Les canalisations, barbacanes, descentes EP, les retombées, faux-plafonds, trappes de visite sur les gaines techniques, radiateurs ne sont pas figurés sur les plans. Les soffites ou caissons techniques ne sont pas tous représentés. Les surfaces indiquées sont approximatives. Les surfaces des jardins ne sont données qu'à titre indicatif. Les pentes ne sont pas représentées et seront adaptées en fonction du terrain naturel.

SARL D'ARCHITECTURE HERRGOTT
40, route d'Annecy - 74290 VEYRIER-DU-LAC