



PLAN MASSE




# Terra Nova

Le Vieux Seynod

Appartement de M. et Mme

Appartement : **E12**

Bâtiment : **E** Etage : **1** Type : **2**

Cave n° : Garage n° :

Pièces	Surf. Habitable
Entrée ( y c Pl.)	4,25 m <sup>2</sup>
Séjour/Cuisine	20,55 m <sup>2</sup>
Chambre 1	12,10 m <sup>2</sup>
Salle de Bains / WC	5,55 m <sup>2</sup>

<b>Surface habitable</b>	<b>42,45 m<sup>2</sup></b>
Surface terrasse (environ)	11,80 m <sup>2</sup>

22 avril 2016



Ouest




Sud




Est



FACADES

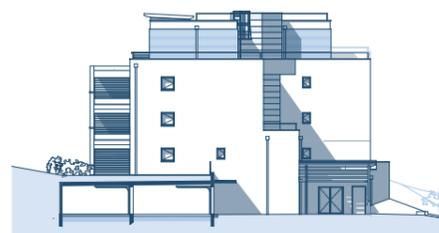

Nord

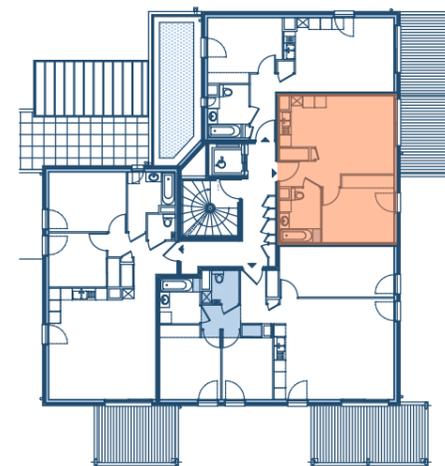

BÂTIMENT E - NIVEAU 1

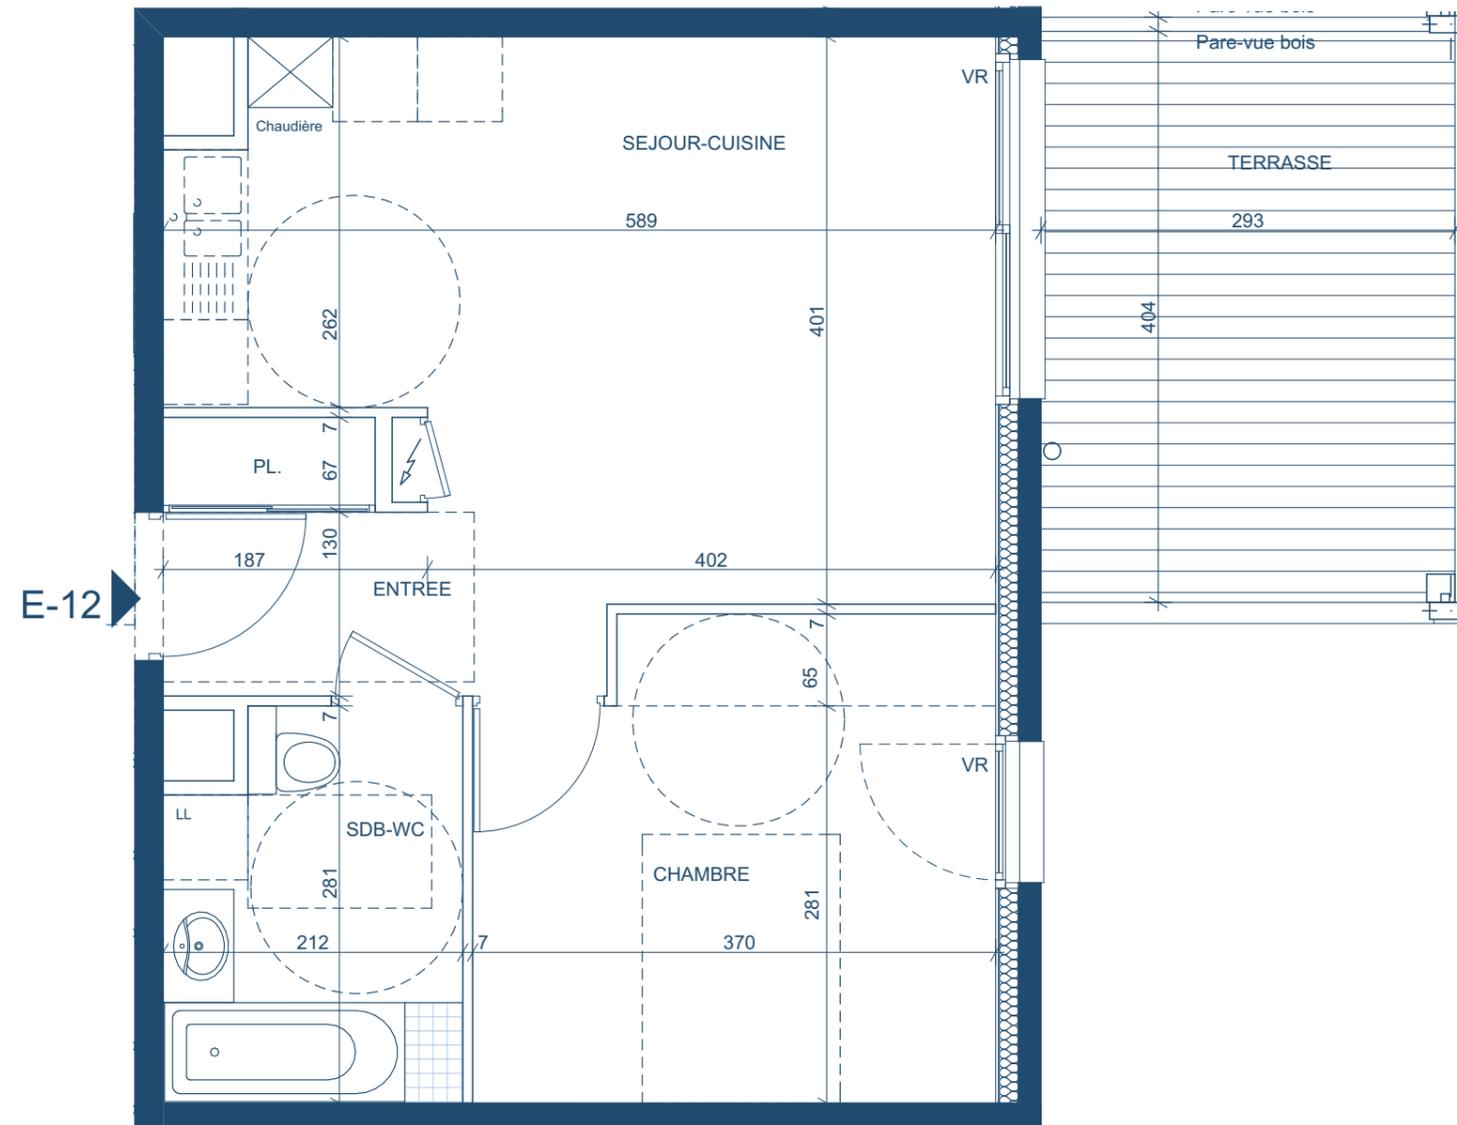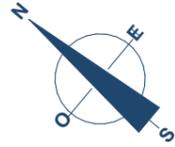

LesPlansBleusPriams®



APPARTEMENT : **E12**

Echelle: 1/50

www.priams.fr  
46, Avenue Gambetta  
74000 ANNECY  
tél. 04 50 23 19 13  
fax 04 50 09 04 47  
e-mail : priams@priams.fr



Nota: Les surfaces indiquées sont approximatives et peuvent varier dans le cadre de la législation des ventes en état futur d'achèvement (+ ou - 5%). Les retombées, les canalisations ne sont pas figurés. Des modifications sont susceptibles d'être apportées en fonction des nécessités techniques de la réalisation tant en ce qui concerne les dimensions libres que les équipements. Les éviers et meubles sous éviers ne sont pas systématiquement fournis. Les équipements sont donnés à titre indicatif.