





PLAN MASSE

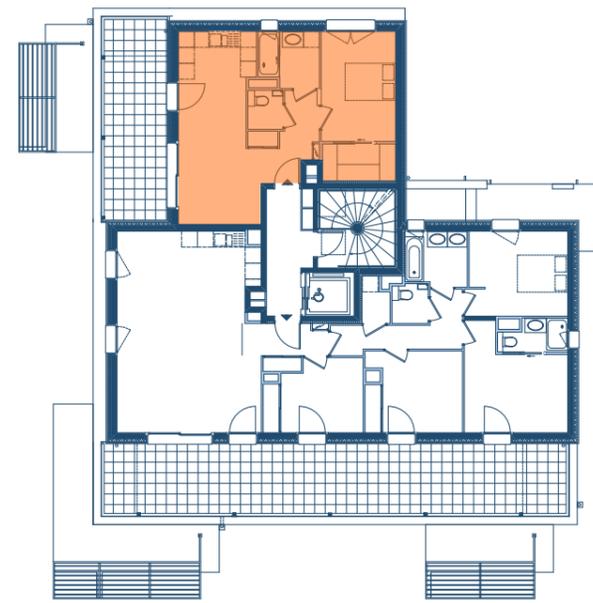

NIVEAU ATTIQUE

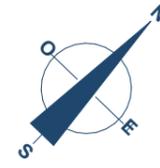

Les vergers de Coeur Village

Appartement de M. et Mme

Appartement : **M32**

Bâtiment : **M** Etage : **Attique** Type : **2**

Cave n° : Garage n° : Parking n° :

Pièces	Surf. Habitable
Entrée (y c Pl.)	4,45 m ²
Séjour/Cuisine	22,15 m ²
Chambre 1	11,60 m ²
Salle de Bains	4,60 m ²
Dressing	3,80 m ²
WC	1,90 m ²

Surface habitable	48,50 m²
Surface terrasse (environ)	19,30 m ²

23 décembre 2015




Facade Sud Ouest



Facade Sud Est



Facade Nord Ouest

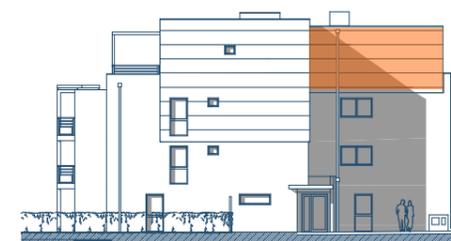

Facade Nord Est



2, Rue Paul GUITON
74000 - ANNECY
Tel : 04 50 67 31 90
Fax : 04 50 67 94 18
archi.vdd@wanadoo.fr

Architectes



LesPlansBleusPriams®

Les Vergers de Coeur Village

APPARTEMENT : M 32

Echelle: 1/50

www.priams.fr
46, Avenue Gambetta
74000 ANNECY
tél. 04 50 23 19 13
fax 04 50 09 04 47
e-mail : priams@priams.fr

PROMOTEUR CONSTRUCTEUR
PRIAMS

Nota: Les surfaces indiquées sont approximatives et peuvent varier dans le cadre de la législation des ventes en état futur d'achèvement (+ ou - 5%). Les retombées, les canalisations ne sont pas figurés. Des modifications sont susceptibles d'être apportées en fonction des nécessités techniques de la réalisation tant en ce qui concerne les dimensions libres que les équipements. Les évier et meubles sous évier ne sont pas systématiquement fournis. Les équipements sont donnés à titre indicatif.