


Green Harmonie

Douvaine
PLAN MASSE

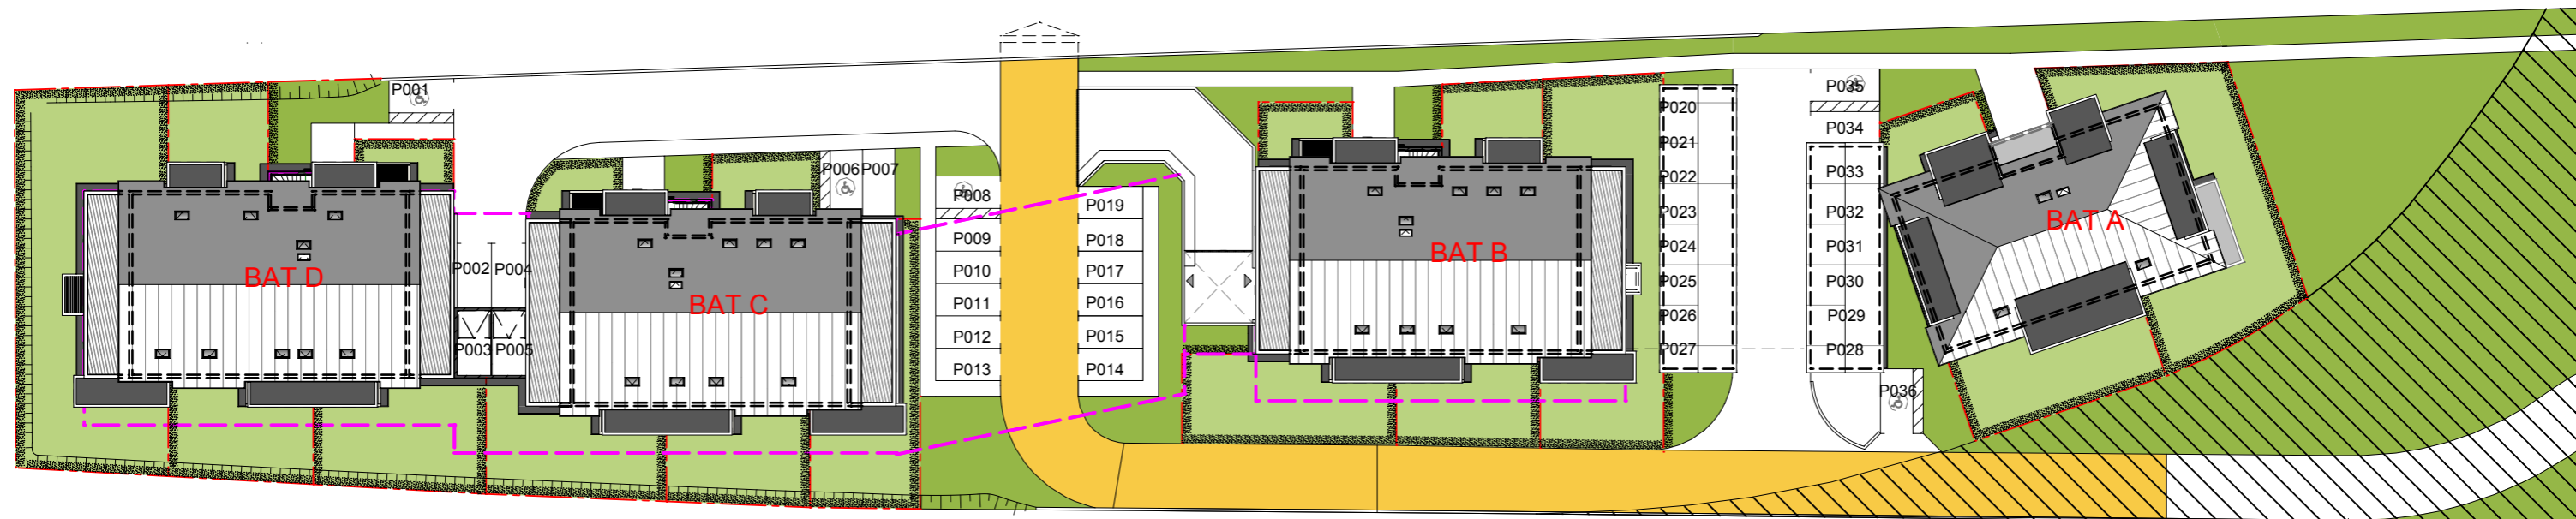

Voirie à créer par Bouygues Immobilier puis rétrocédée à la commune avec mise en place de l'éclairage public par la commune

échelle 1/500

Les côtes et les surfaces sont mentionnées à titre indicatifs et sont susceptibles de variation dans les tolérances du contrat de réservation. Les gaines et les soffites sont mentionnés à titre indicatifs; ils sont susceptibles de légères variations ou créations en fonction d'impératifs techniques ou administratifs. L'emplacement des éléments de cuisines et salles de bains est donné à titre indicatif.

Plan de vente du 04 novembre 2014
DARAGON LESAGE ARCHITECTES