




Au fil de l'Ô...

SAINT-MARTIN-BELLEVUE

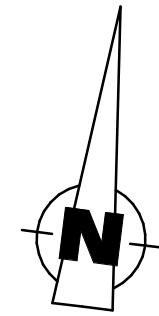

PLAN MASSE
Echelle : 1 : 500

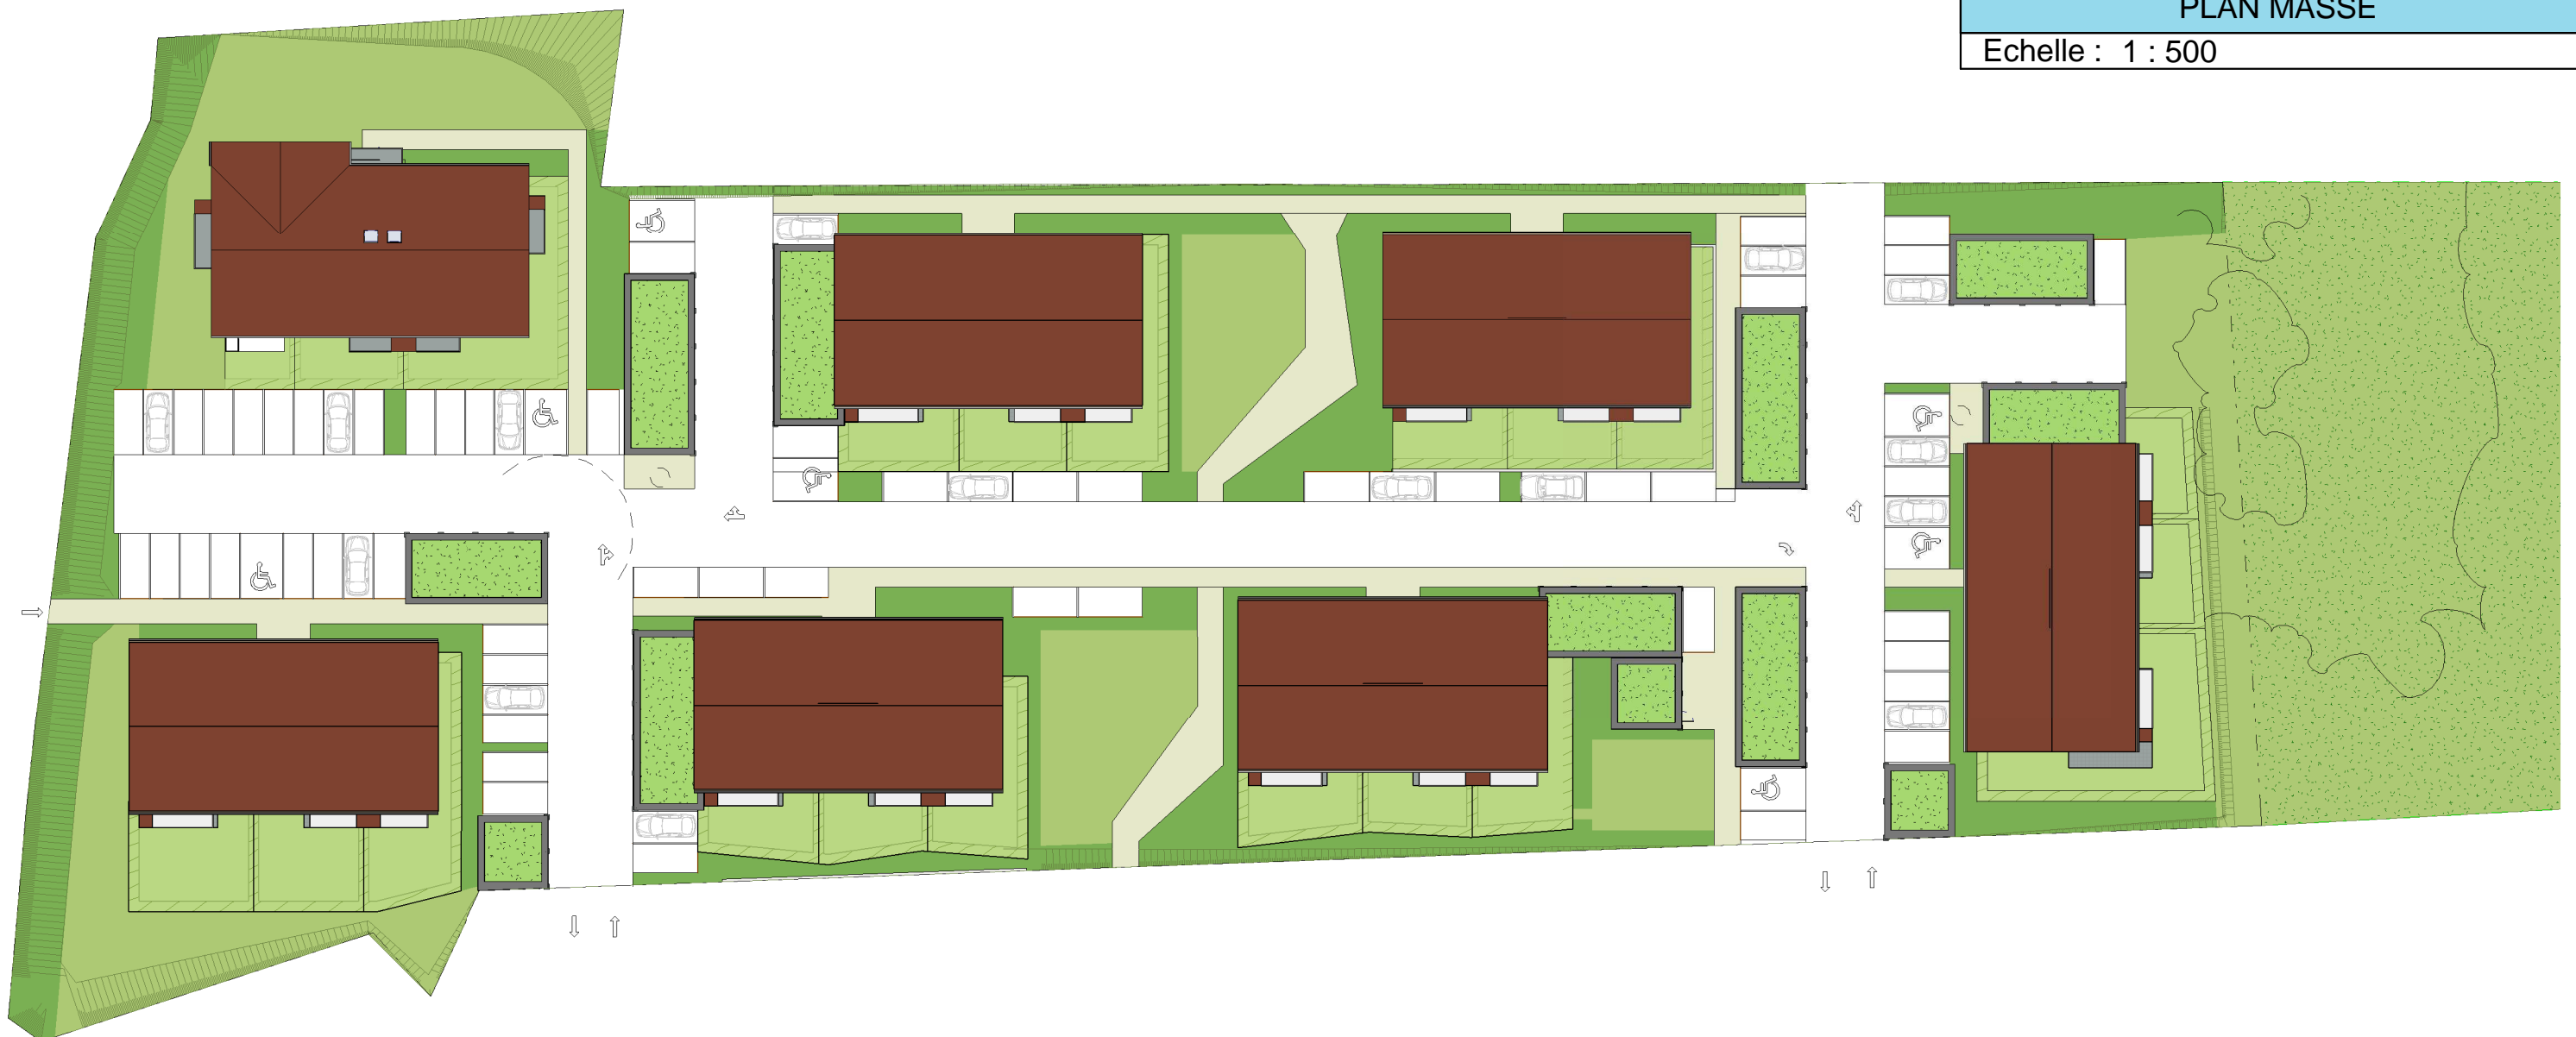

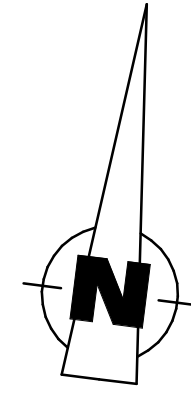

PLAN DES STATIONNEMENTS

Echelle : 1 : 400

