





PLAN MASSE

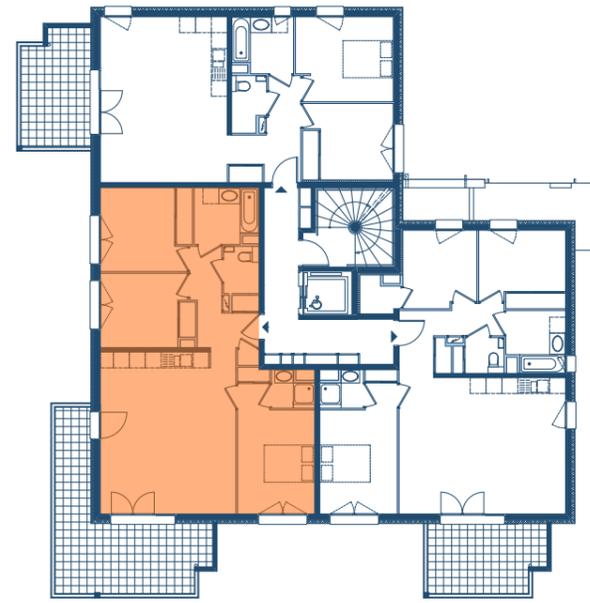

NIVEAU 1

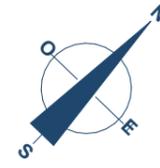

Facade Sud Ouest



Facade Sud Est



Facade Nord Ouest



Facade Nord Est



Les vergers de Coeur Village

Appartement de M. et Mme


Appartement : **N12**

Bâtiment : **N** Etage : **1** Type : **4**
 Cave n° : Garage n° : Parking n° :

Pièces	Surf. Habitable
Entrée (y c Pl.)	7,15 m ²
Séjour/Cuisine	31,30 m ²
Chambre 1 (y c Pl.)	13,25 m ²
Chambre 2 (y c Pl.)	9,40 m ²
Chambre 3 (y c Pl.)	10,70 m ²
Salle de Bains	4,90 m ²
Salle d'eau	1,95 m ²
WC	2,35 m ²
Surface habitable	81,00 m²
Surface terrasse (environ)	21,55 m ²

23 décembre 2015



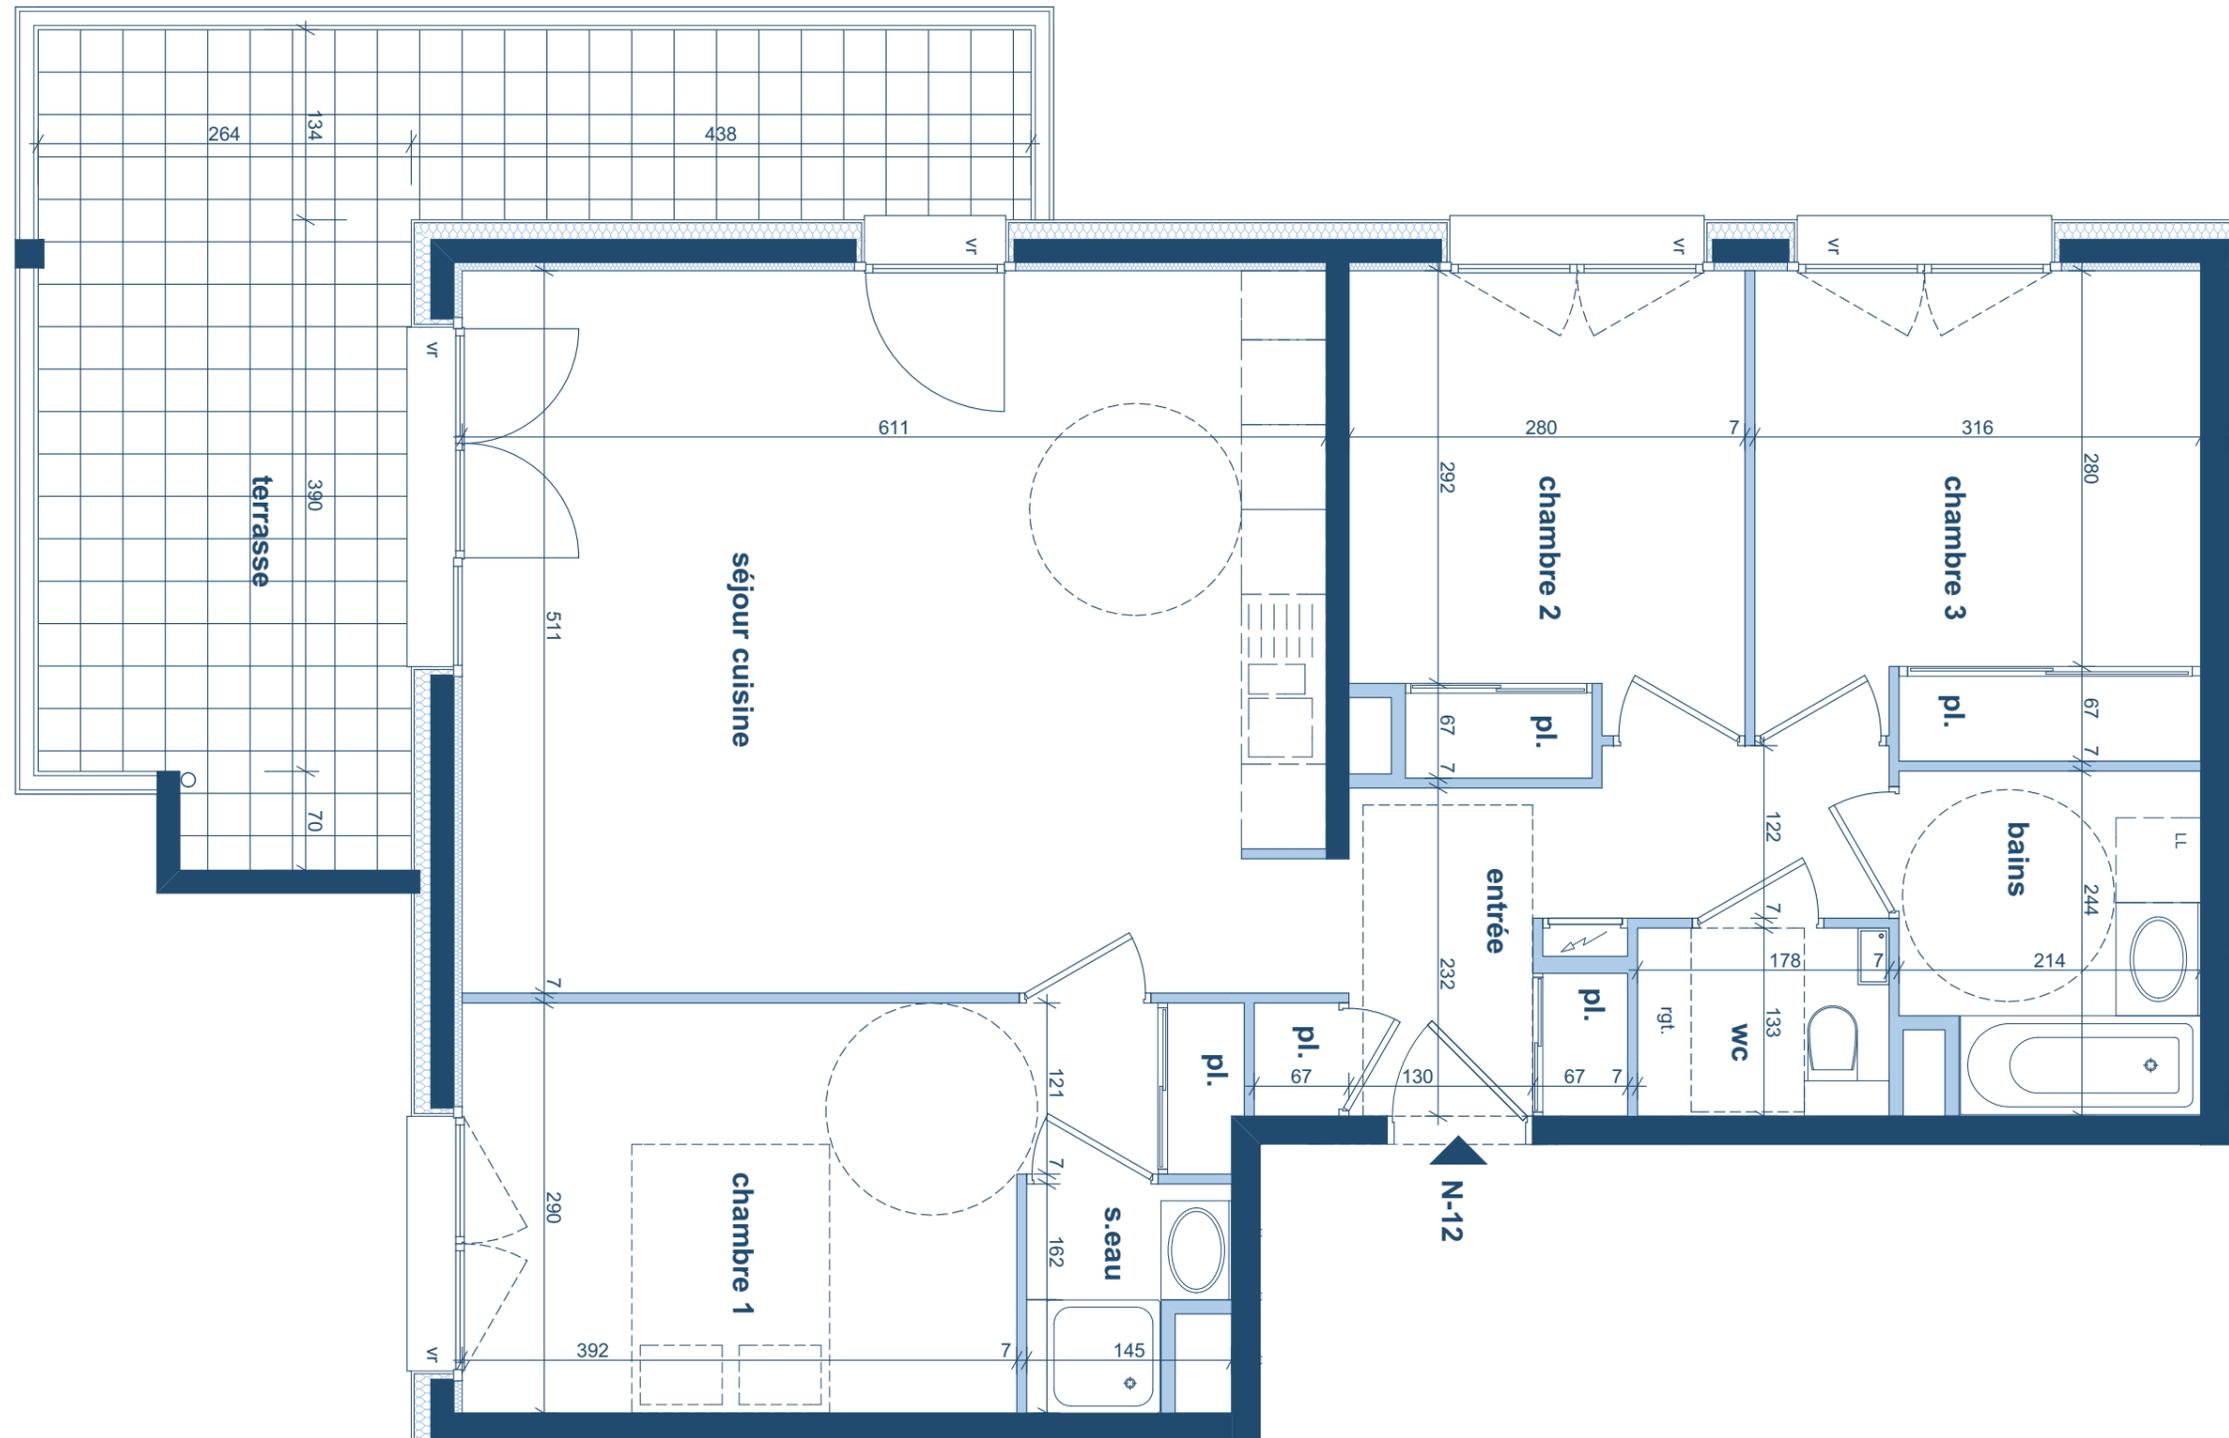

LesPlansBleusPriams®

Les Vergers de Coeur Village

APPARTEMENT : N 12

Echelle: 1/50

www.priams.fr
 46, Avenue Gambetta
 74000 ANNECY
 tél. 04 50 23 19 13
 fax 04 50 09 04 47
 e-mail : priams@priams.fr

PROMOTEUR CONSTRUCTEUR
PRIAMS

Nota: Les surfaces indiquées sont approximatives et peuvent varier dans le cadre de la législation des ventes en état futur d'achèvement (+ ou - 5%). Les retombées, les canalisations ne sont pas figurés. Des modifications sont susceptibles d'être apportées en fonction des nécessités techniques de la réalisation tant en ce qui concerne les dimensions libres que les équipements. Les éviers et meubles sous éviers ne sont pas systématiquement fournis. Les équipements sont donnés à titre indicatif.