





PLAN MASSE

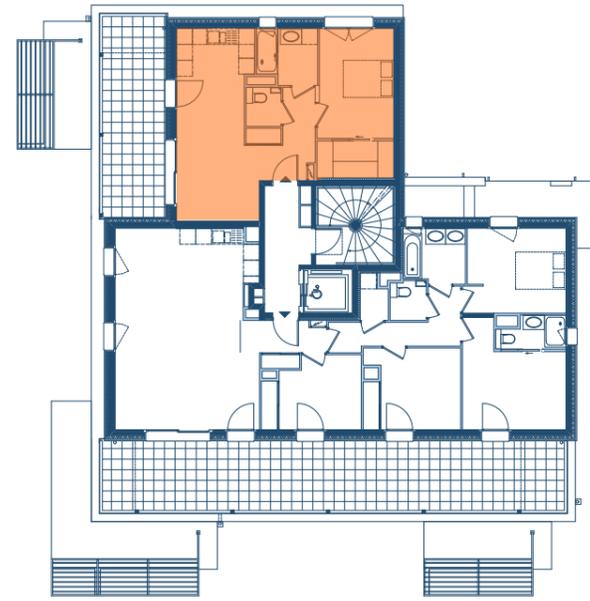

NIVEAU ATTIQUE

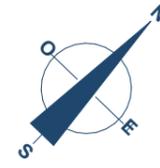

Facade Sud Ouest



Facade Sud Est



Facade Nord Ouest



Facade Nord Est



## Les vergers de Coeur Village

Appartement de M. et Mme

Appartement : **N32**

Bâtiment : **N** Etage : **Attique** Type : **2**

Cave n° : Garage n° : Parking n° :


| Pièces           | Surf. Habitable      |
|------------------|----------------------|
| Entrée (y c Pl.) | 4,85 m <sup>2</sup>  |
| Séjour/Cuisine   | 22,05 m <sup>2</sup> |
| Chambre 1        | 11,70 m <sup>2</sup> |
| Salle de Bains   | 4,60 m <sup>2</sup>  |
| Dressing         | 4,00 m <sup>2</sup>  |
| WC               | 1,90 m <sup>2</sup>  |

**Surface habitable** 49,10 m<sup>2</sup>

Surface terrasses (environ) 19,30 m<sup>2</sup>

23 décembre 2015

**VAN DEN DRIESSCHE**  
Architectes  
2, Rue Paul GUITON  
74000 - ANNECY  
Tel : 04 50 67 31 90  
Fax : 04 50 67 94 18  
archi.vdd@wanadoo.fr

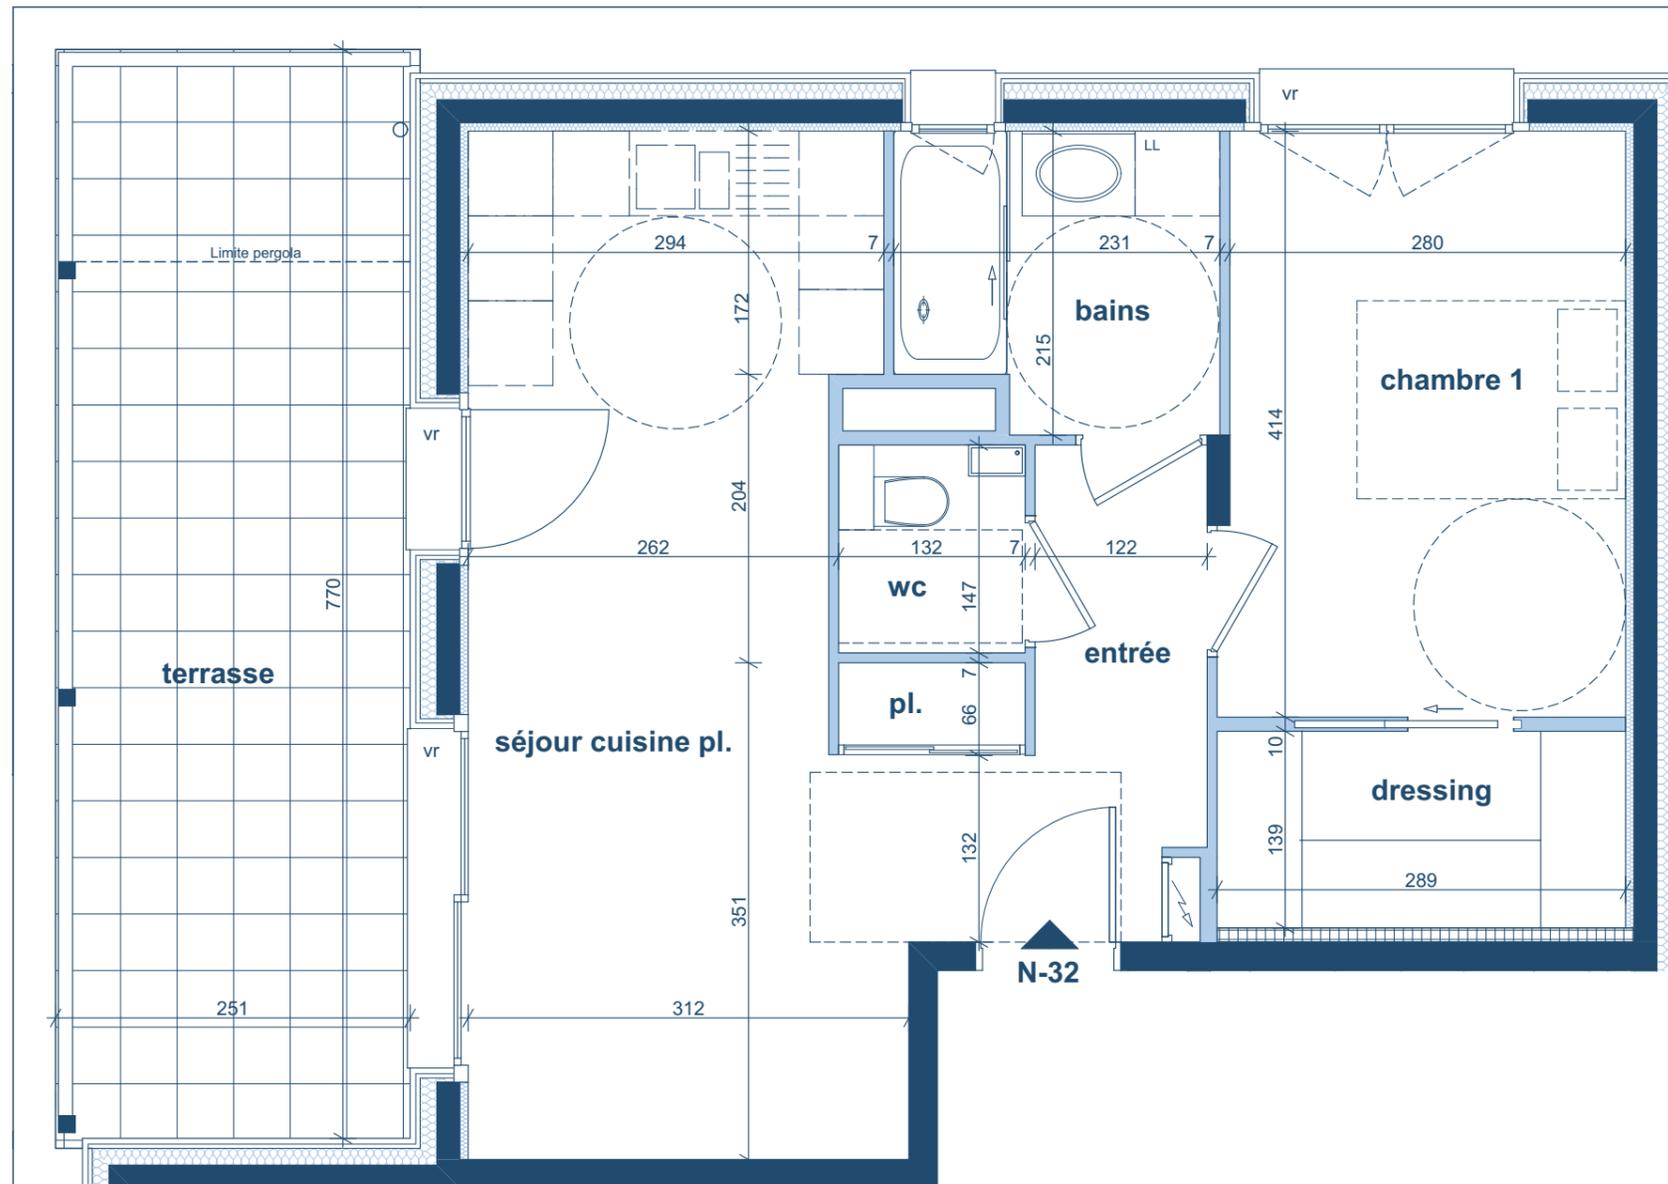

LesPlansBleusPriams®

*Les Vergers de Coeur Village*

APPARTEMENT : N 32

Echelle: 1/50

www.priams.fr  
46, Avenue Gambetta  
74000 ANNECY  
tél. 04 50 23 19 13  
fax 04 50 09 04 47  
e-mail : priams@priams.fr

PROMOTEUR CONSTRUCTEUR  
**PRIAMS**

Nota: Les surfaces indiquées sont approximatives et peuvent varier dans le cadre de la législation des ventes en état futur d'achèvement (+ ou - 5%). Les retombées, les canalisations ne sont pas figurés. Des modifications sont susceptibles d'être apportées en fonction des nécessités techniques de la réalisation tant en ce qui concerne les dimensions libres que les équipements. Les éviers et meubles sous éviers ne sont pas systématiquement fournis. Les équipements sont donnés à titre indicatif.