
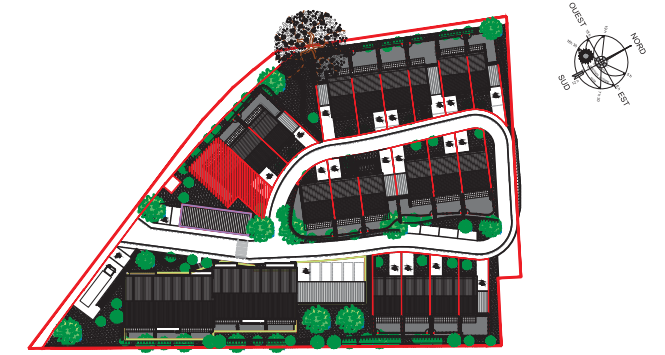


PLURIELLES


Cabinet
d'architecture

unanime
architectes alpes

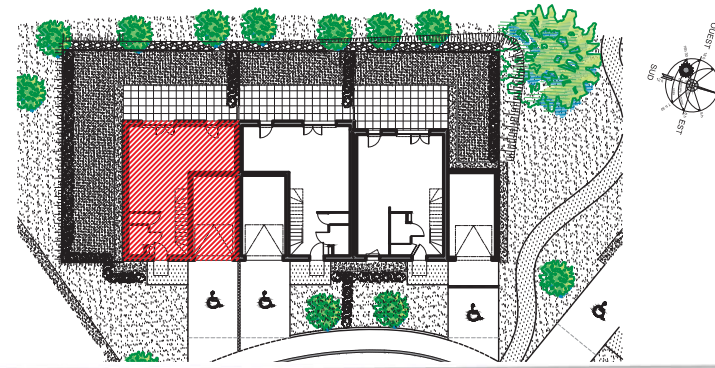


Date: 18/01/2016

Plan série Notaire

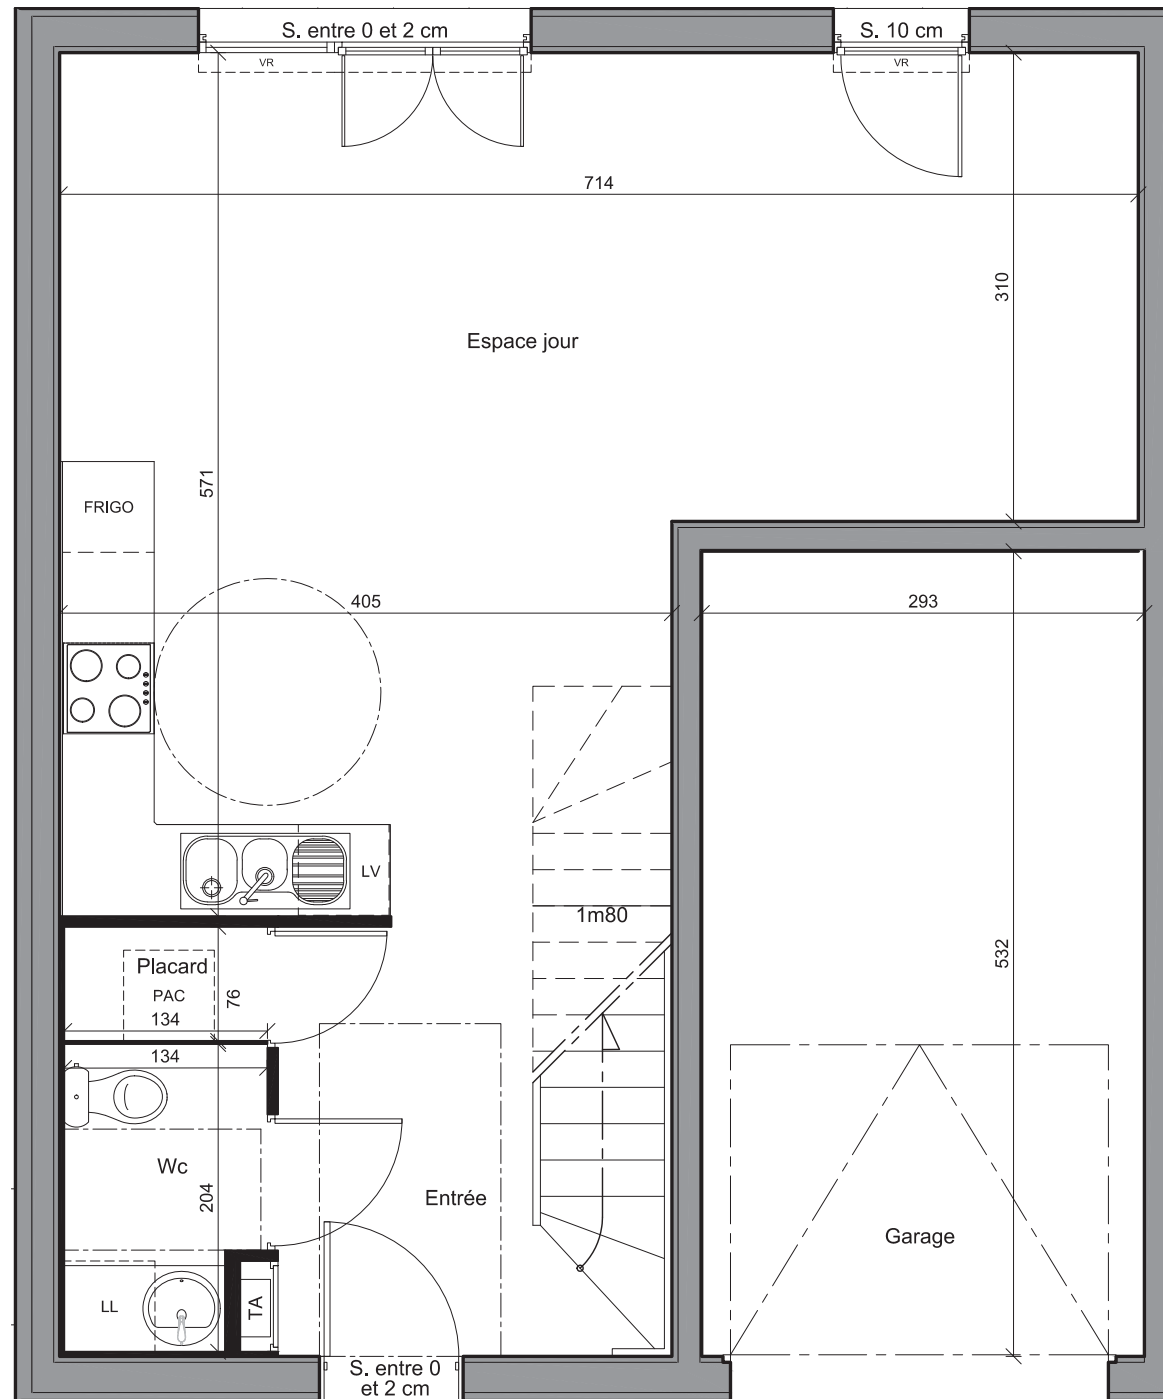


Plan RDC
Echelle : 1/50e

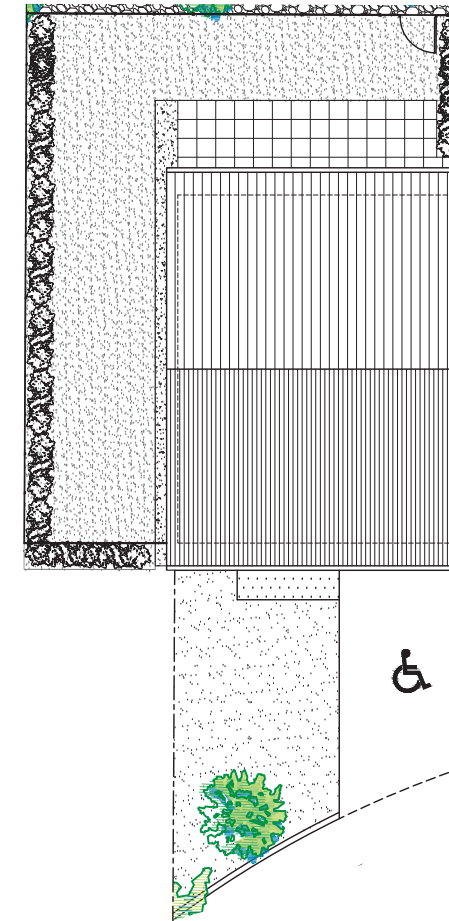

Plan de Masse

Echelle : 1/200e

0 10m

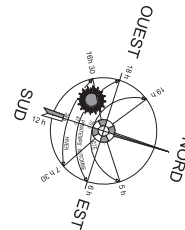

Maison	MV01
BRUGNON	
Type	T5
SURFACE HABITABLE	
96,51 m ²	
REZ-DE-CHAUSSÉE	
Espace jour	32,82 m ²
Entrée	5,16 m ²
WC	2,55 m ²
Placard	1,01 m ²
41,54 m ²	
ÉTAGE	
Ch 1	10,38 m ²
Ch 2	11,2 m ²
Ch 3	12,55 m ²
Ch 4	10,52 m ²
Sdb	3,68 m ²
Sde	2,64 m ²
Palier	4 m ²
54,97 m ²	
96,51 m ²	
SURFACE ANNEXES	
32,63 m ²	
Garage	15,53 m ²
Terrasse	17,1 m ²
Jardin Séjour	78,68 m ²
Jardin Entrée	32,82 m ²
Lot	225 m ²



Bouygues Immobilier

Bien plus pour vous

PLURIELLES


Cabinet
d'architecture

unanime
architectes alpes

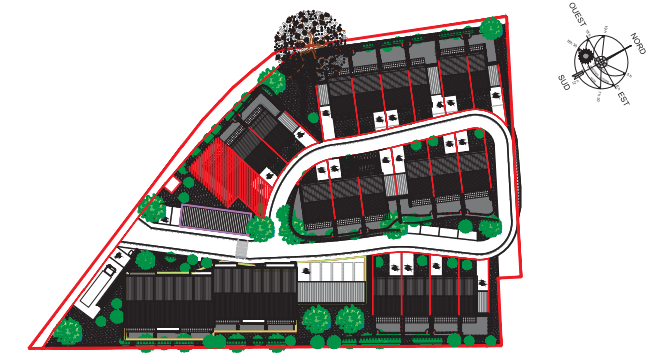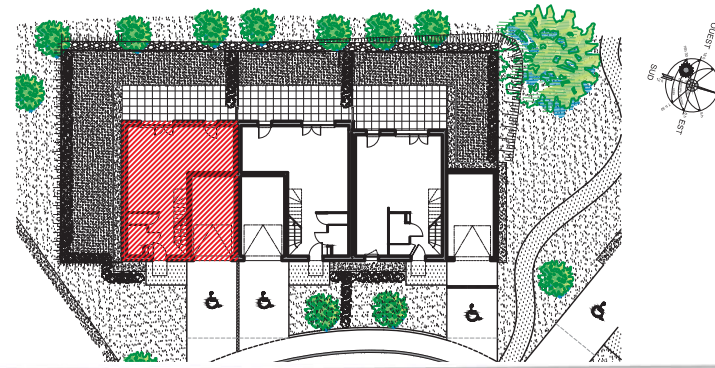

Date: 18/01/2016

Plan série Notaire

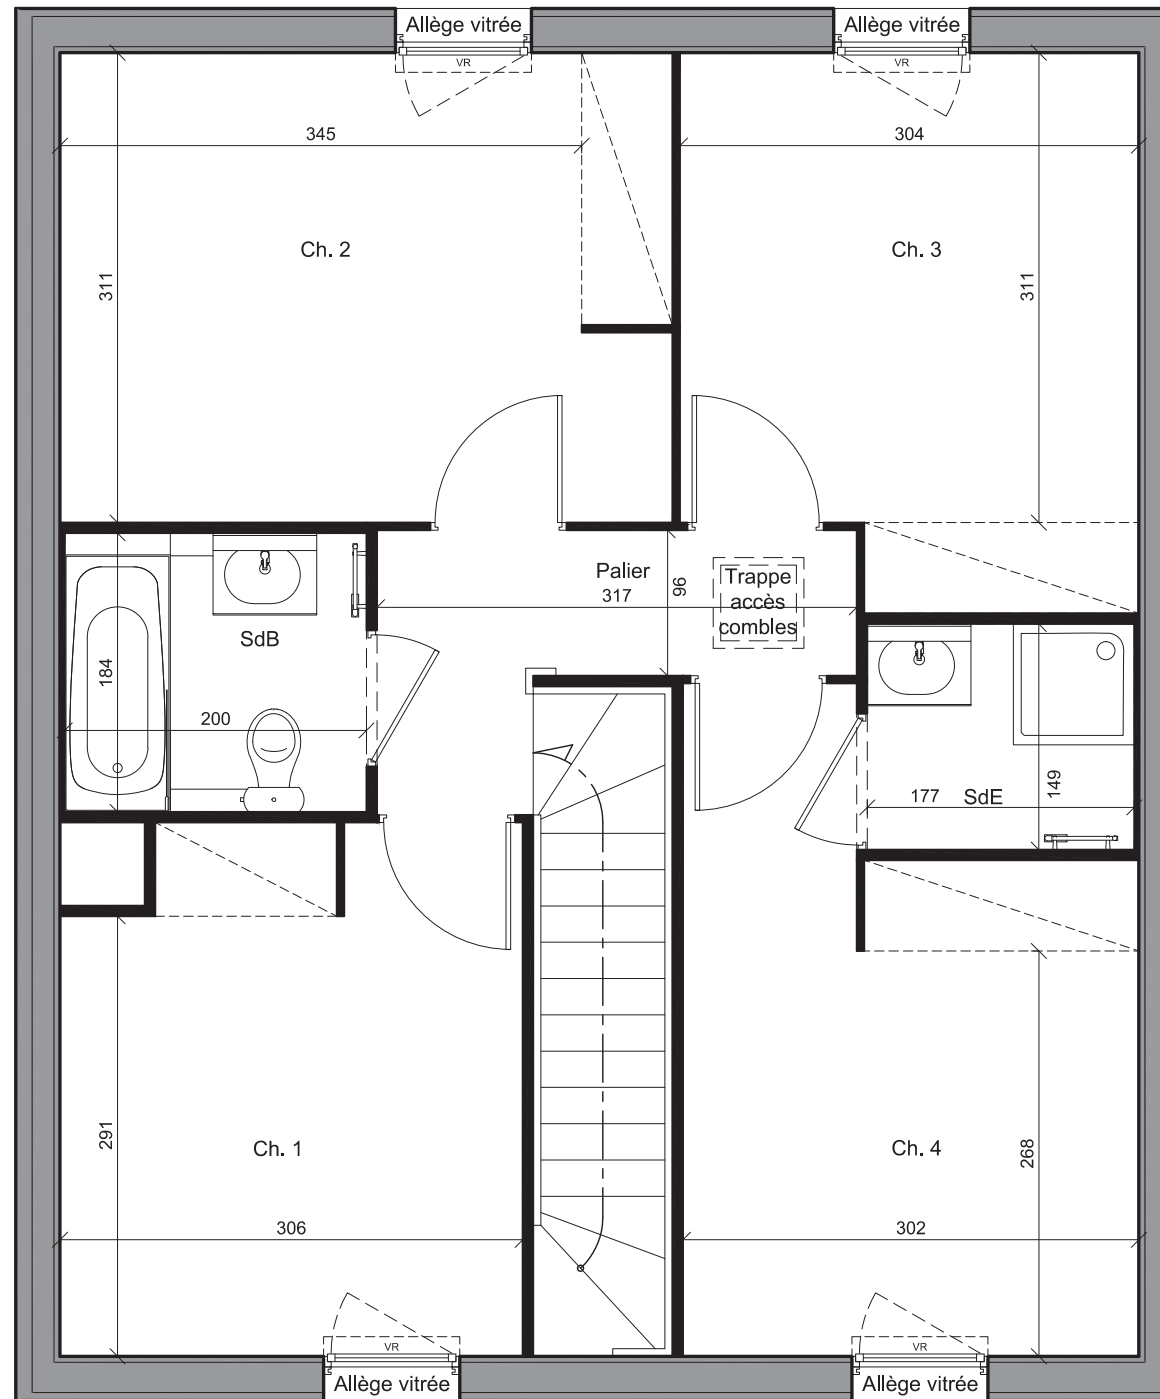


Plan Étage
Echelle : 1/50e



Façade Nord-Est




Façade Sud-Ouest

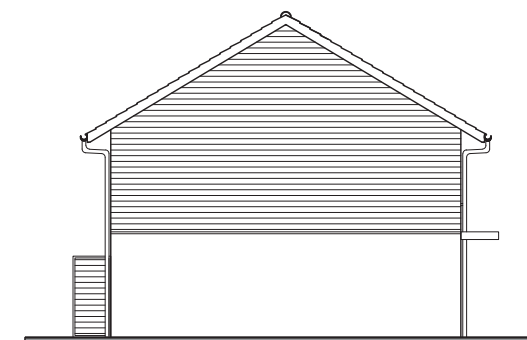

Façade Sud-Est

Echelle : 1/200e

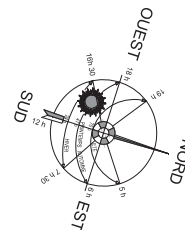

Maison	MV01
BRUGNON	
Type	T5
SURFACE HABITABLE	
96,51 m ²	
REZ-DE-CHAUSSÉE	
Espace jour	32,82 m ²
Entrée	5,16 m ²
WC	2,55 m ²
Placard	1,01 m ²
41,54 m ²	
ÉTAGE	
Ch 1	10,38 m ²
Ch 2	11,2 m ²
Ch 3	12,55 m ²
Ch 4	10,52 m ²
SdB	3,68 m ²
Sde	2,64 m ²
Palier	4 m ²
54,97 m ²	
96,51 m ²	
SURFACE ANNEXES	
32,63 m ²	
Garage	15,53 m ²
Terrasse	17,1 m ²
Jardin Séjour	78,68 m ²
Jardin Entrée	32,82 m ²
Lot	225 m ²

Bouygues Immobilier

Bien plus pour vous