



UNIK

SCI ANNECY-LE-VIEUX CDG

PLAN DE VENTE - 24.03.2015

Plan masse





Bâtiment	C
Appartement n°	312
Type	Duplex T3
Etage	R+1
Entrée	9,26 m ²
Salle de bain 1	6,52 m ²
Cuisine - Séjour	28,20 m ²
Surface habitable R+1	43,98 m²
Balcon	15,00 m ²


Nota: les placards sont compris dans la surface des pièces

SARL D'ARCHITECTURE HERRGOTT
40, route d'Annecy - 74290 VEYRIER-DU-LAC


Plan du 1er étage

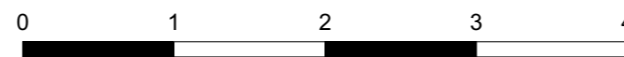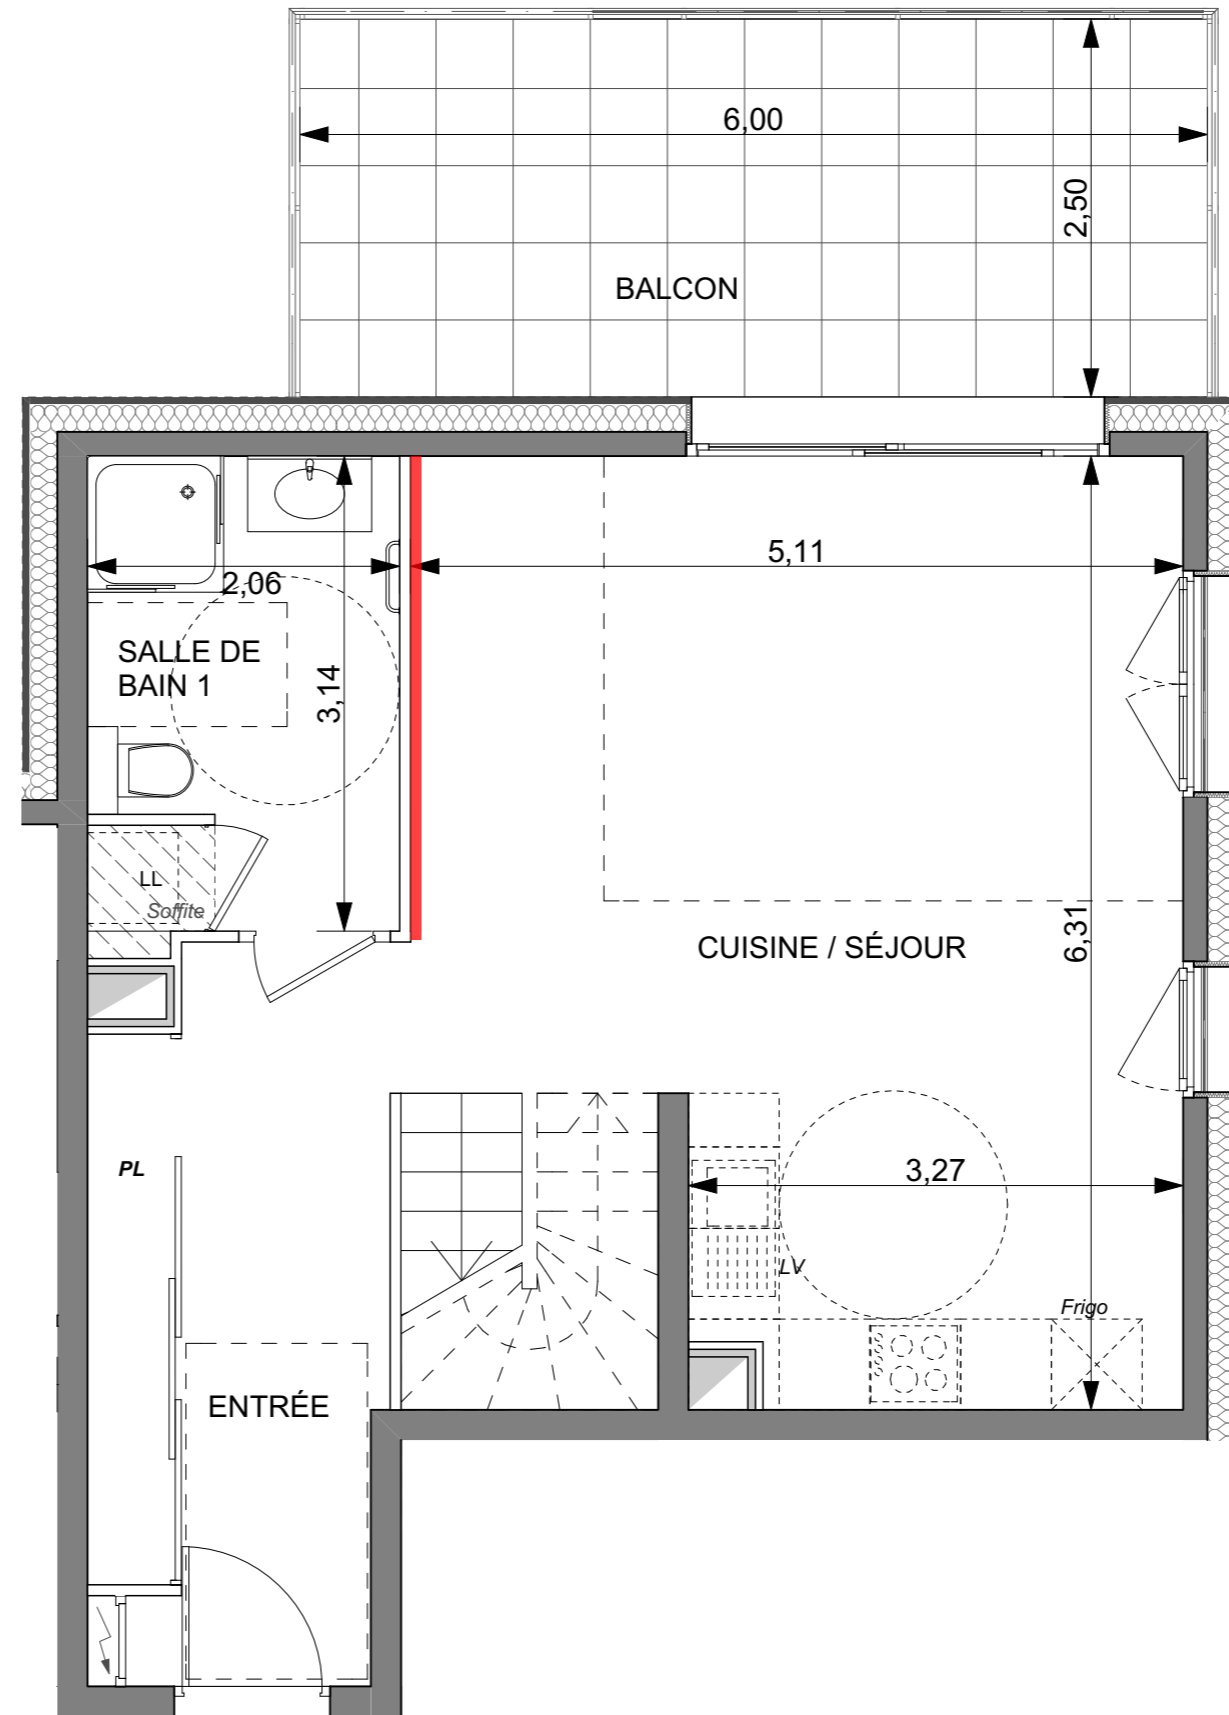

Echelle 1/50e

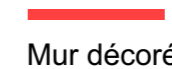

Mur décoré

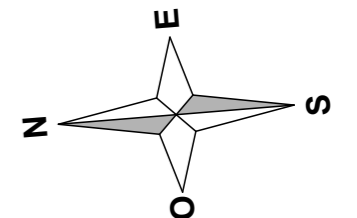

NOTAIRE

Nota: des modifications sont susceptibles d'être apportées à ce plan en fonction de nécessités techniques de la réalisation, tant en ce qui concerne les dimensions libres que l'équipement. Les canalisations, barbacanes, descentes EP, les retombées, faux-plafonds, trappes de visite sur les gaines techniques, radiateurs ne sont pas figurés sur les plans. Les soffites ou caissons techniques ne sont pas tous représentés. Les surfaces indiquées sont approximatives. Les surfaces des jardins ne sont données qu'à titre indicatif. Les pentes ne sont pas représentées et seront adaptées en fonction du terrain naturel.




Plan du 2e étage

UNIK



SCI ANNECY-LE-VIEUX CDG

PLAN DE VENTE - 24.03.2015


Plan masse

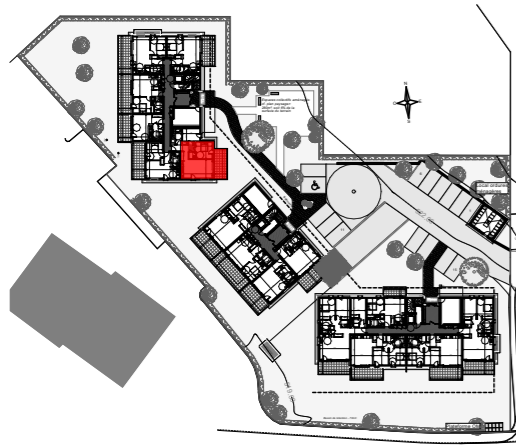

Bâtiment	C
Appartement n°	312
Type	Duplex T3
Etage	R+2
Dégagement	4,10 m ²
Chambre 1	10,12 m ²
Salle de bain 2	3,42 m ²
WC	1,21 m ²
Chambre 2	10,00 m ²
Surface habitable R+2	28,85 m²
Total surface habitable	72,83 m²

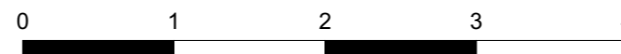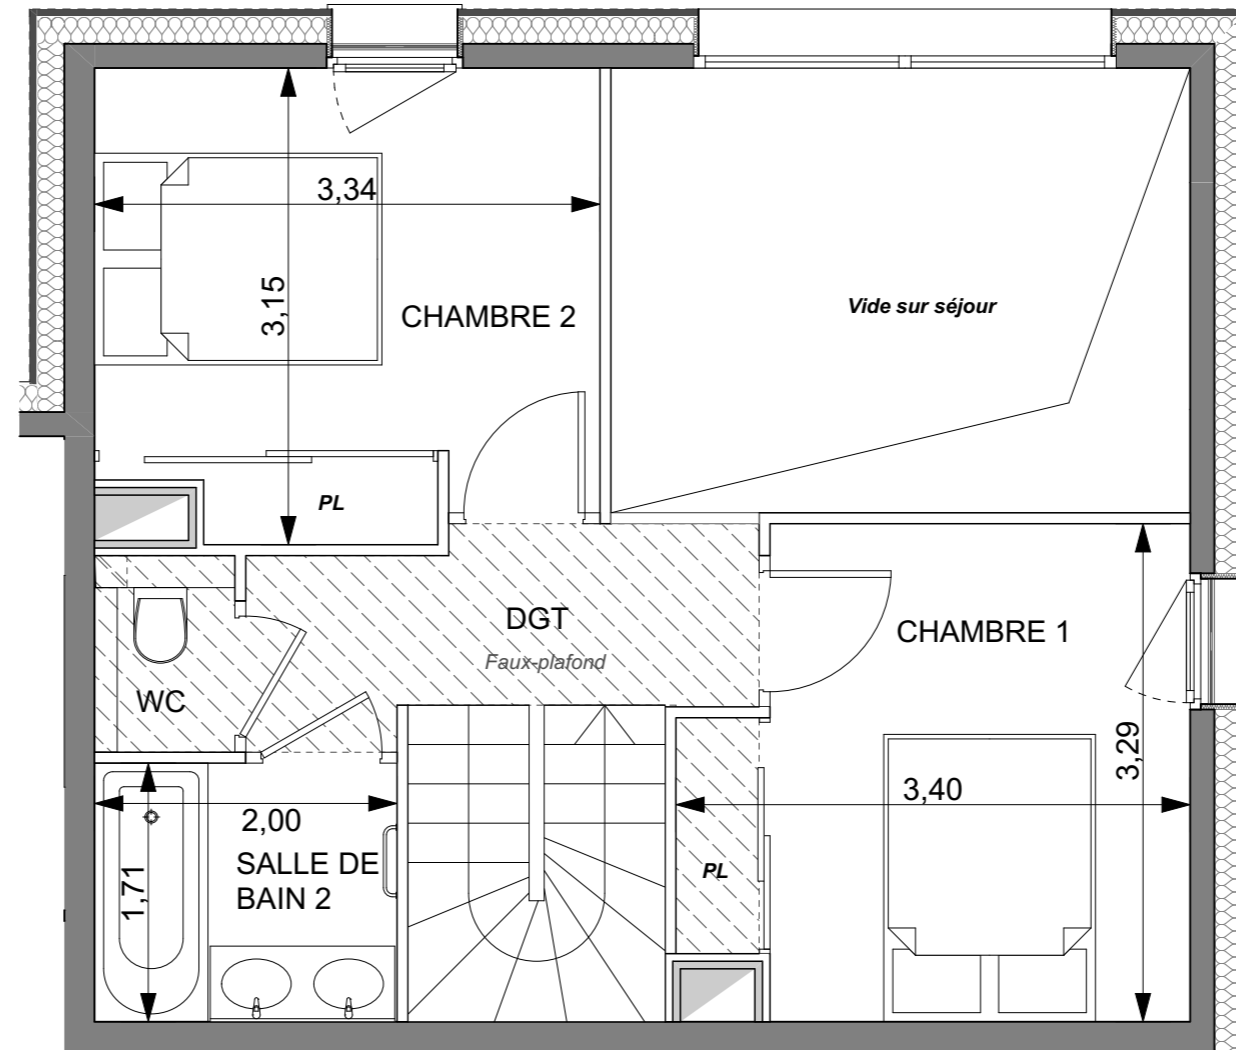

Echelle 1/50e

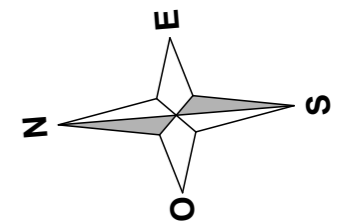

Nota: les placards sont compris dans la surface des pièces

SARL D'ARCHITECTURE HERRGOTT
40, route d'Annecy - 74290 VEYRIER-DU-LAC

Nota: des modifications sont susceptibles d'être apportées à ce plan en fonction de nécessités techniques de la réalisation, tant en ce qui concerne les dimensions libres que l'équipement. Les canalisations, barbacanes, descentes EP, les retombées, faux-plafonds, trappes de visite sur les gaines techniques, radiateurs ne sont pas figurés sur les plans. Les soffites ou caissons techniques ne sont pas tous représentés. Les surfaces indiquées sont approximatives. Les surfaces des jardins ne sont données qu'à titre indicatif. Les pentes ne sont pas représentées et seront adaptées en fonction du terrain naturel.