
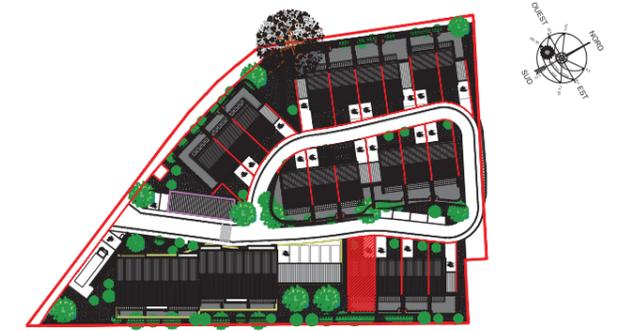


PLURIELLES


Cabinet
d'architecture

unanime
architectes alpes

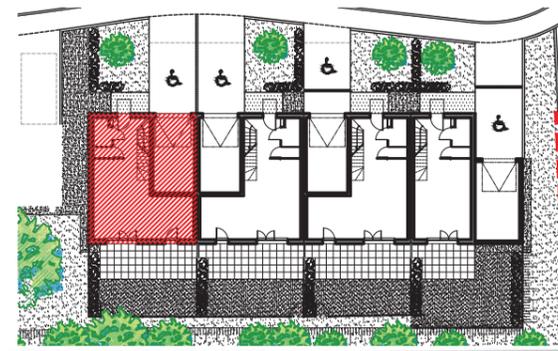


Date: 18/01/2016


Plan série Notaire

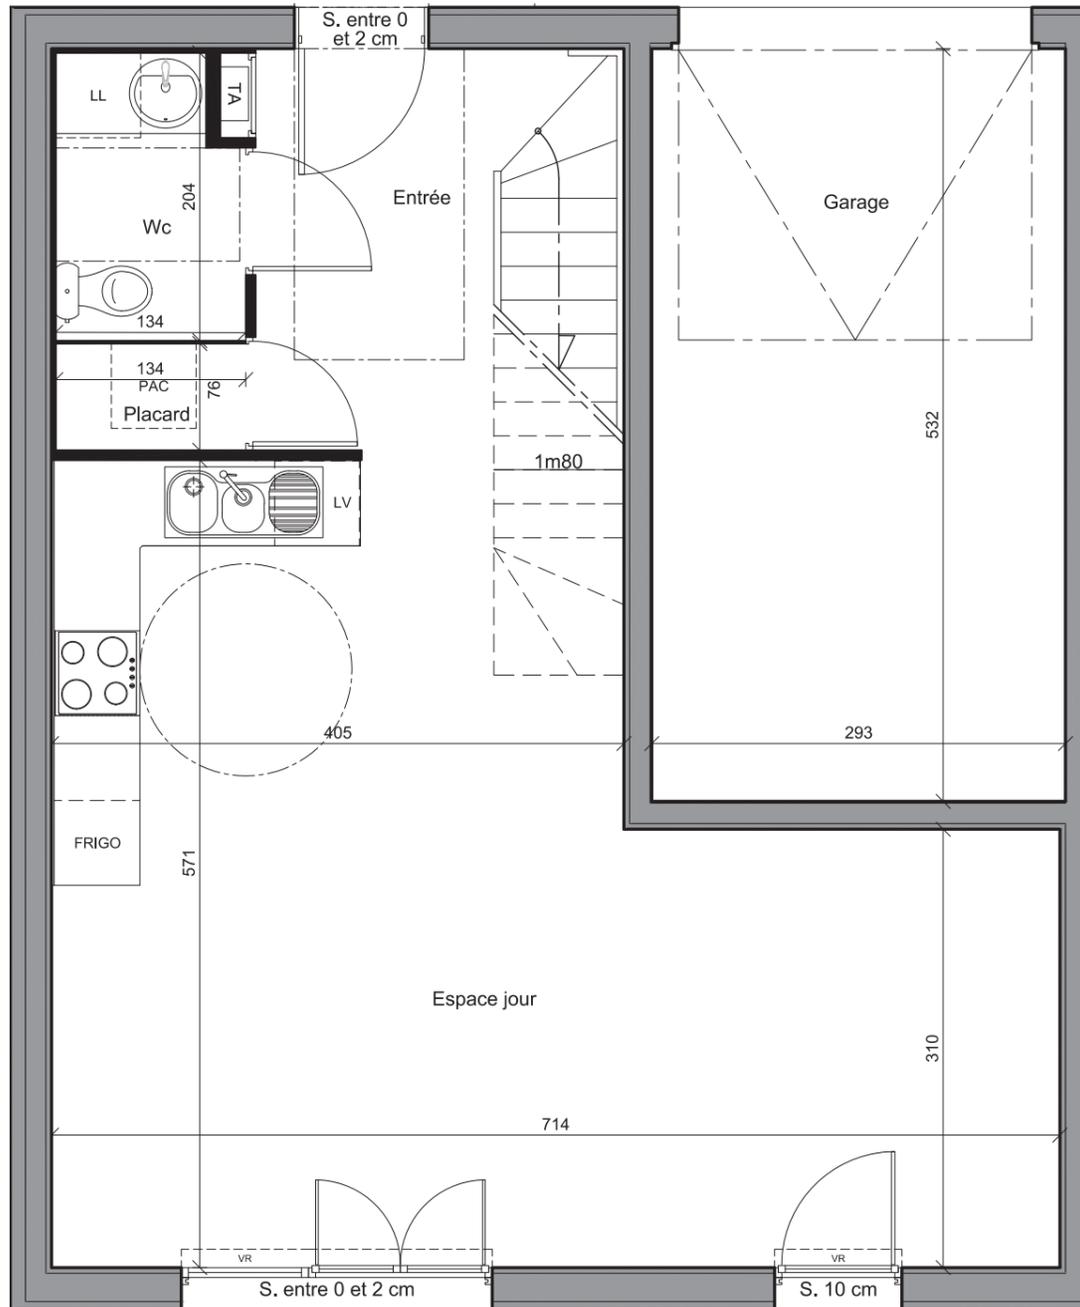

Plan RDC
Echelle : 1/50e

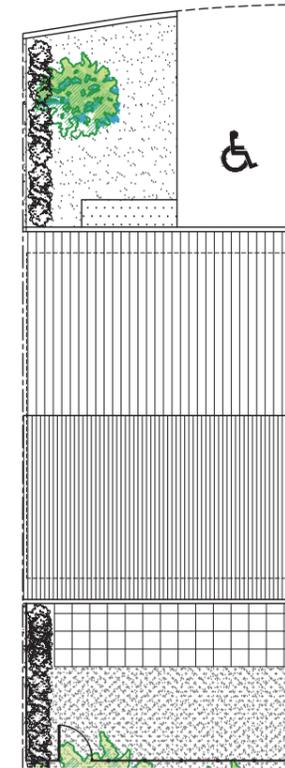

Plan de Masse
Echelle : 1/200e


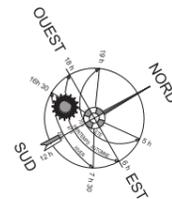


Maison	MV19
BRUGNON	
Type	T5
SURFACE HABITABLE	
96,51 m ²	
REZ-DE-CHAUSSÉE	
Espace jour	32,82 m ²
Entrée	5,16 m ²
WC	2,55 m ²
Placard	1,01 m ²
41,54 m ²	
ÉTAGE	
Ch 1	10,38 m ²
Ch 2	11,2 m ²
Ch 3	12,55 m ²
Ch 4	10,52 m ²
Sdb	3,68 m ²
Sde	2,64 m ²
Palier	4 m ²
54,97 m ²	
96,51 m ²	
SURFACE ANNEXES	
34,55 m ²	
Garage	17,45 m ²
Terrasse	17,1 m ²
Jardin Séjour	22,33 m ²
Jardin Entrée	22,84 m ²
Lot	161 m ²

PLURIELLES



Cabinet
d'architecture

unanime
architectes alpes

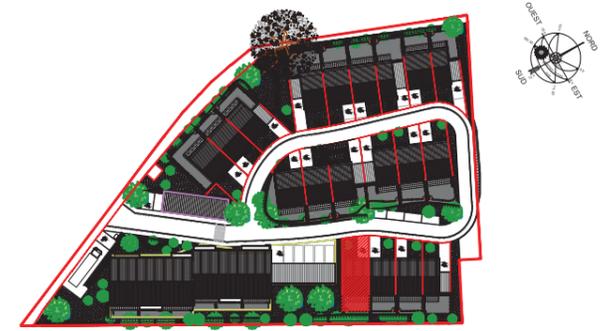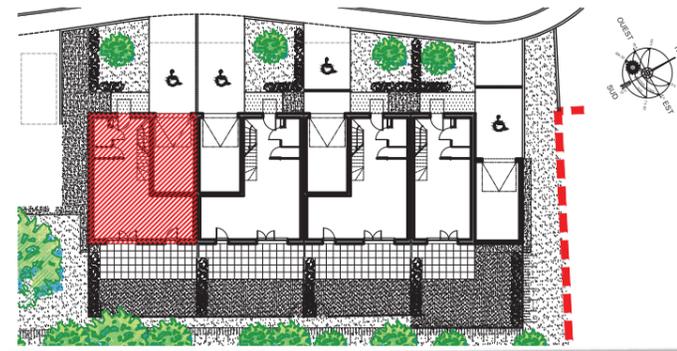

Date: 18/01/2016


Plan série Notaire

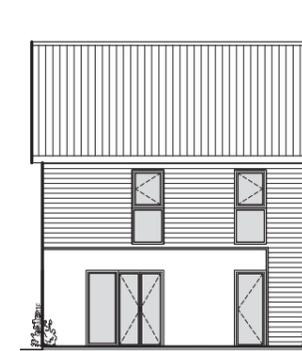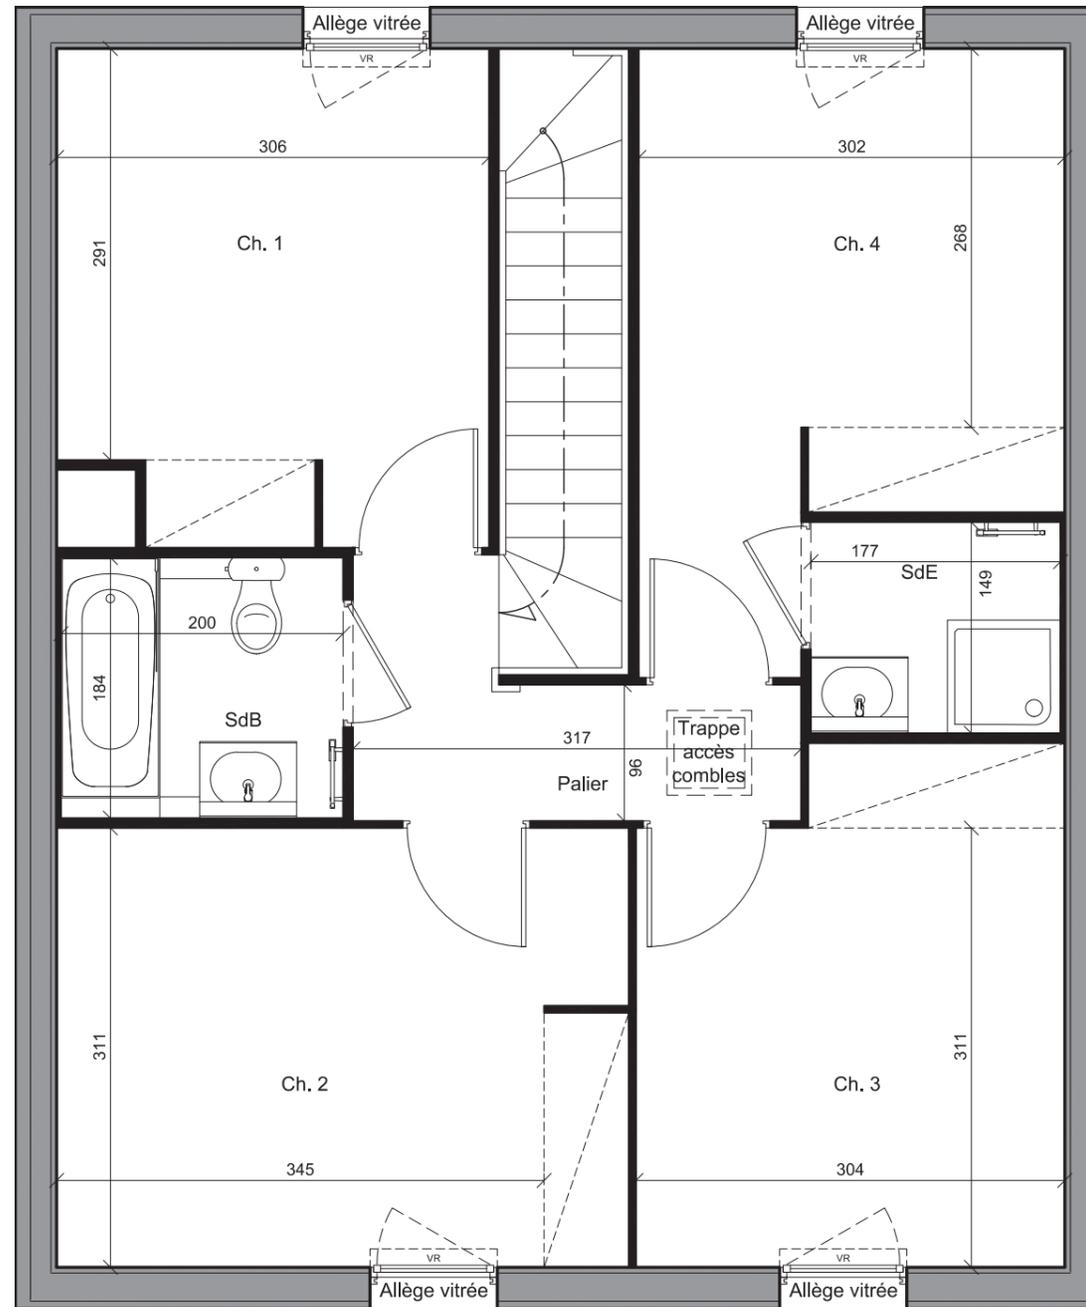

Façade Sud-Est




Façade Nord-Ouest

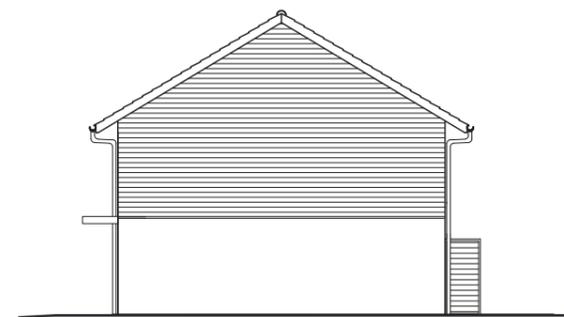

Façade Sud-Ouest

Echelle : 1/200e

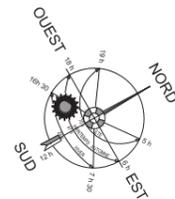

Plan Étage
Echelle : 1/50e



Maison	MV19
BRUGNON	
Type	T5
SURFACE HABITABLE	
96,51 m ²	
REZ-DE-CHAUSSÉE	
Espace jour	32,82 m ²
Entrée	5,16 m ²
WC	2,55 m ²
Placard	1,01 m ²
41,54 m ²	
ÉTAGE	
Ch 1	10,38 m ²
Ch 2	11,2 m ²
Ch 3	12,55 m ²
Ch 4	10,52 m ²
Sdb	3,68 m ²
Sde	2,64 m ²
Palier	4 m ²
54,97 m ²	
96,51 m ²	
SURFACE ANNEXES	
34,55 m ²	
Garage	17,45 m ²
Terrasse	17,1 m ²
Jardin Séjour	22,33 m ²
Jardin Entrée	22,84 m ²
Lot	161 m ²