

TABLEAU DES SURFACES

REZ de JARDIN

SEJOUR	27.62
CUISINE	7.82
RGT	1.05
SAS	1.97
WC 1	2.31
TOTAL	40.76

ETAGE

CHAMBRE 1	11.28
CHAMBRE 2	9.12
CHAMBRE 3	8.58
SDB	5.85
WC 2	1.57
DGT	2.91
TOTAL	39.30

SURFACE HABITABLE TOTALE 80.06

TERRASSE	12.73
JARDIN 1	23.55
JARDIN 2	11.17

NOTA: Des modifications sont susceptibles d'être apportées à ce plan en fonction des nécessités techniques de la réalisation, tant en ce qui concerne les dimensions libres que l'équipement. Les surfaces indiquées sont approximatives. Les retombées, soffites, fauxplafonds, canalisations, ballon d'eau chaude, ainsi que l'emplacement des équipements sont figurés à titre indicatif. Les cloisons bar et éviers représentés en pointillés sur les plans ne sont pas fournis.

NOMENCLATURE DES PLANS

- 01 REZ de JARDIN
- 02 ETAGE
- 03 FACADES / PIGNONS
- 04 COUPE
- 05 PLAN-MASSE

KAUFMAN BROAD



KAUFMAN  BROAD

33, cours Gambetta
69446 LYON Cedex 03
Tél : 04 72 84 03 74

CHAMPAGNE AU MONT D'OR


PLANS - COUPES - FACADES - PIGNONS

M01

Date : 23 - 10 - 2015

Echelle : 1/50 - 1/100

Plan client

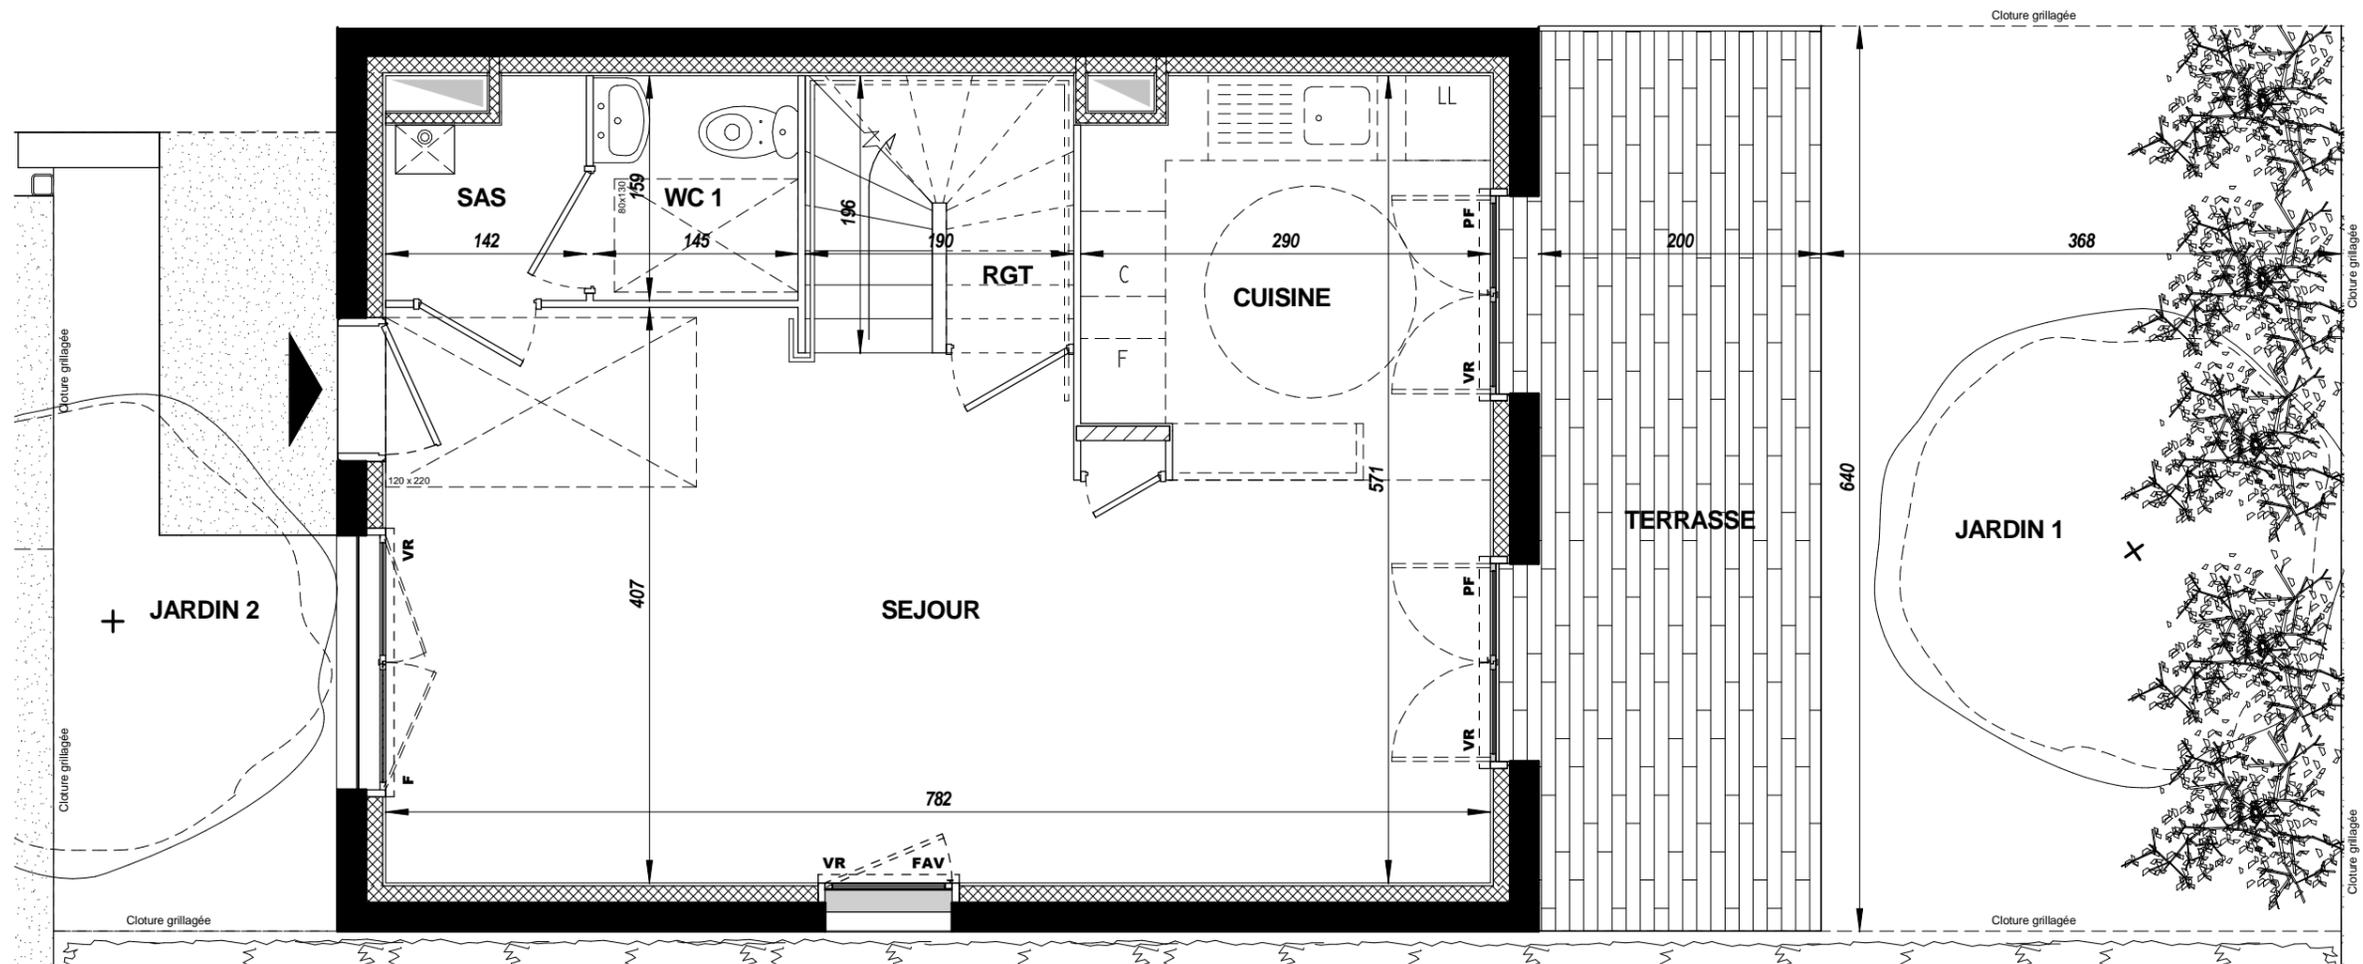

LEGENDE:


- F** Fenêtre
- PF** Porte fenêtre
- FAV** Fenêtre sur allège vitrée
- VR** Volet roulant
- BSO** Brise Soleil Orientable
- TE** Tableau électrique
- Soffites / Faux plafond



REZ DE JARDIN


Echelle: 1:50

M 01 **01**

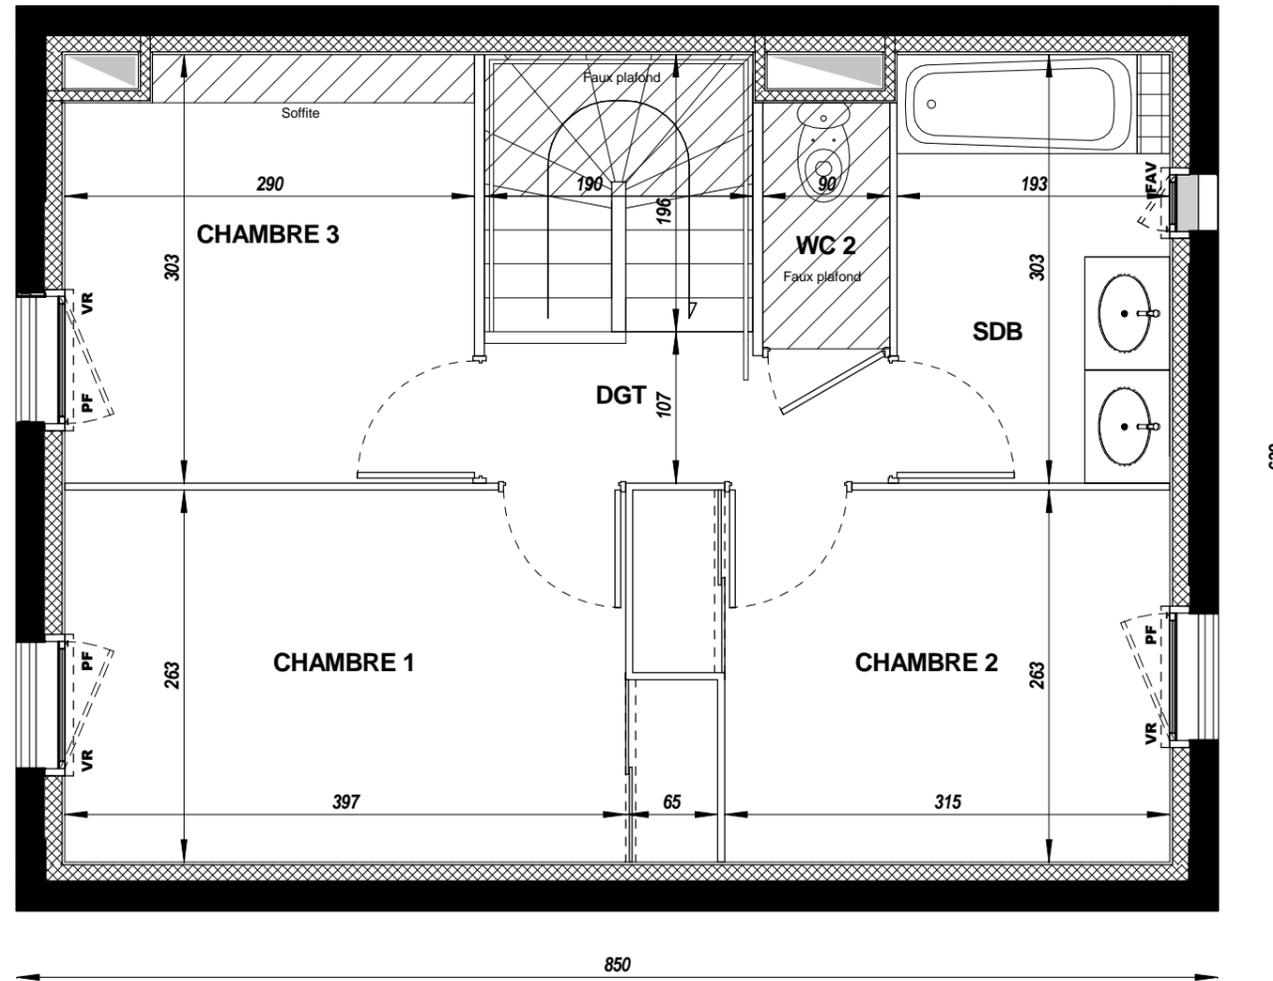


LEGENDE:


- F Fenêtre
- PF Porte fenêtre
- FAV Fenêtre sur allège vitrée
- VR Volet roulant
- BSO Brise Soleil Orientable
- TE Tableau électrique
- Soffites / Faux plafond

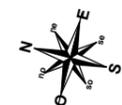


ETAGE	
Echelle: 1:50	
M 01	02

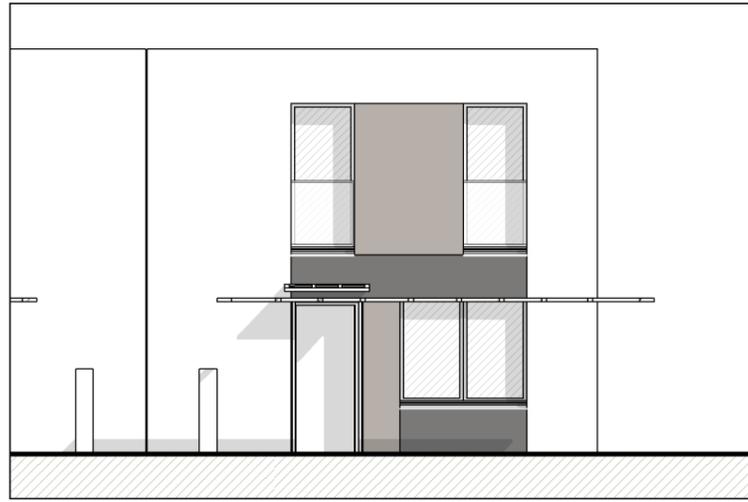

FACADE AVANT

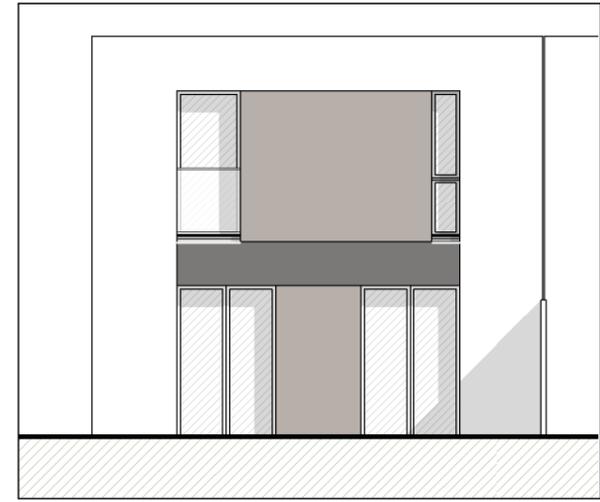

FACADE ARIERE

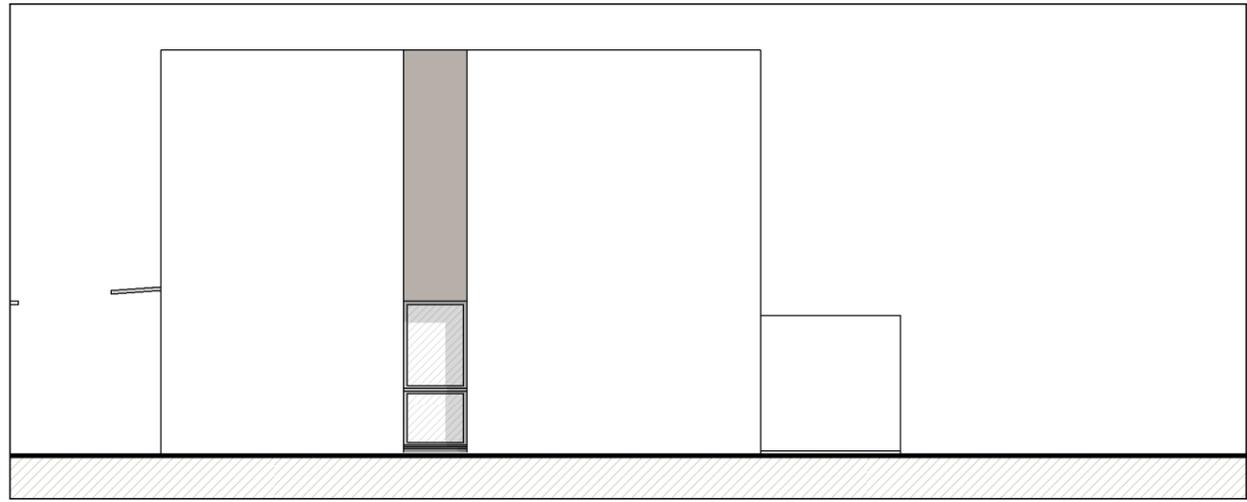


PIGNON DROIT



COUPE SUR SALON

COUPE	
<i>Echelle: 1:100</i>	
M 01	05

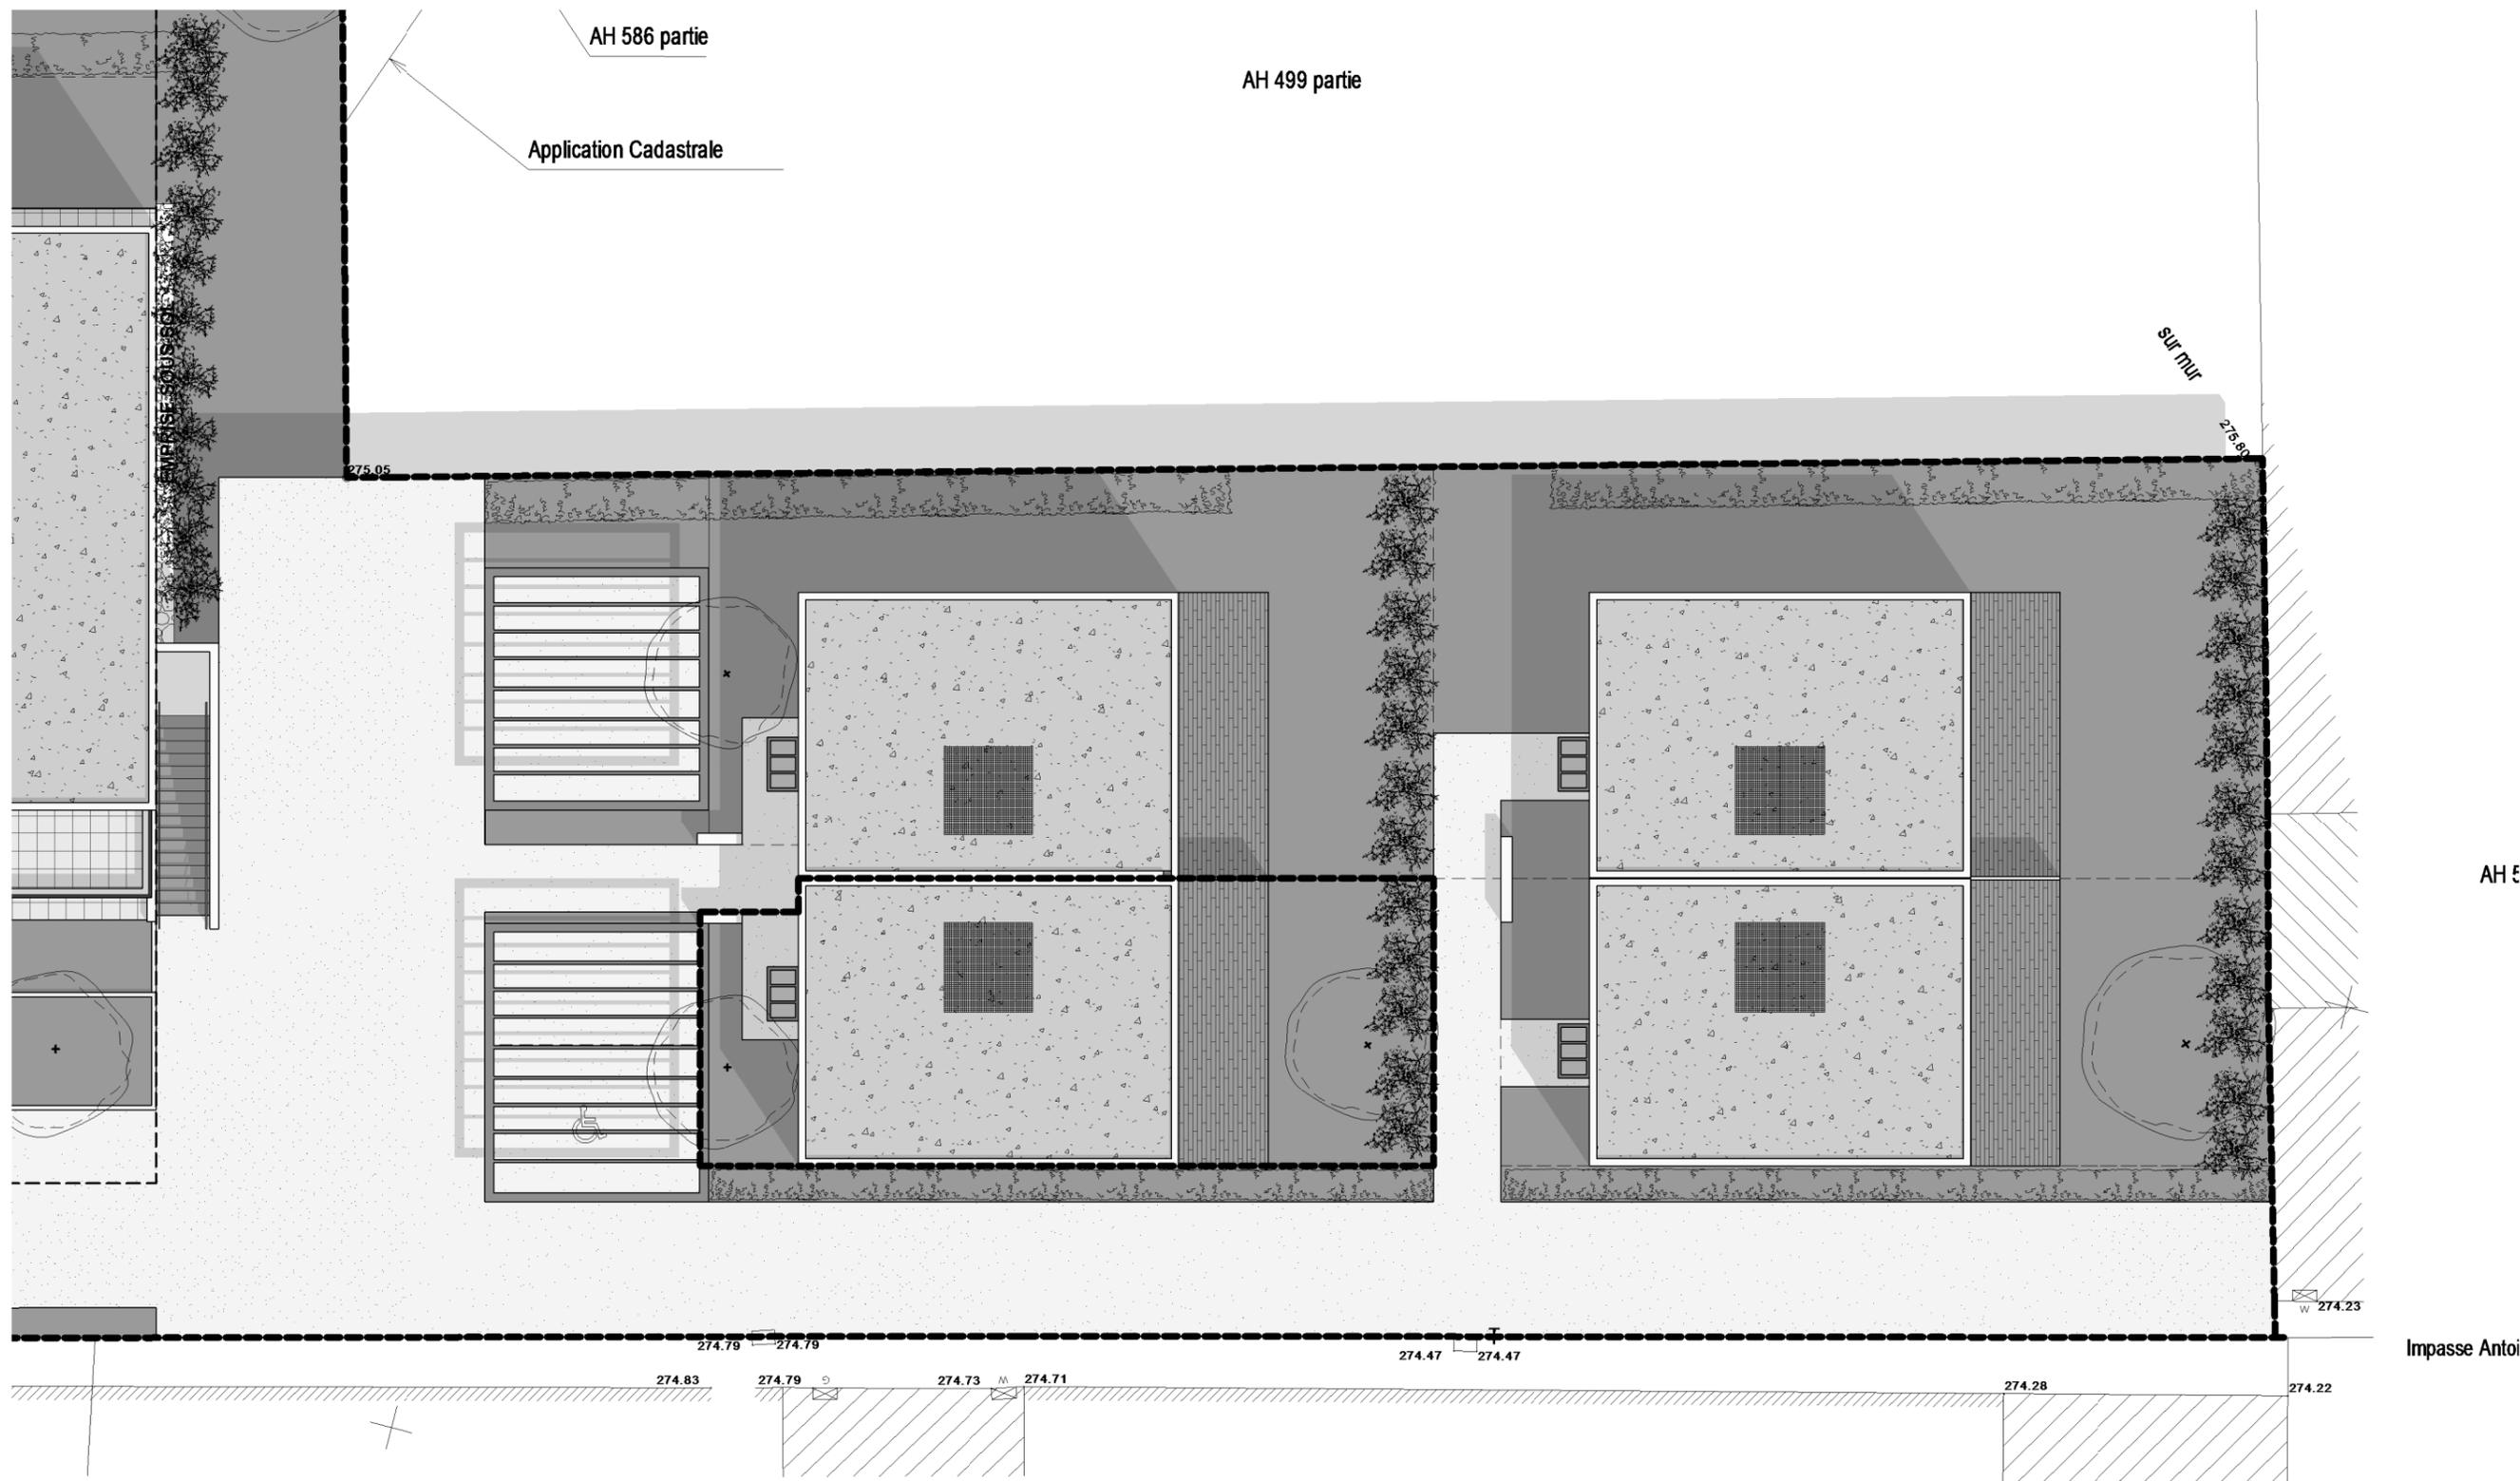

AH 586 partie


AH 499 partie

Application Cadastrele

SUR MUR

AH 5

Impasse Antoi

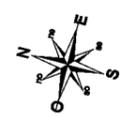

PLAN MASSE	
Echelle: 1:150	
M 01	06