

Echelle : 0 0.5 1m 2m

Des modifications sont susceptibles d'être apportées à ce plan en fonction des nécessités techniques de la réalisation, tant en ce qui concerne les dimensions libres, que l'équipement. Les surfaces et hauteurs sous plafond indiquées sont approximatives. Les retombées, les soffites, les faux plafonds, ainsi que l'emplacement des équipements sanitaires ne sont pas tous figurés ou le sont à titre indicatif et sont susceptibles d'évoluer en situation, en nombres et en dimensions.




* Les emplacements dévolus aux équipements ménagers et à ceux liés au lavage du linge sont représentés sur le plan de vente en correspondance avec les différents raccordements nécessaires en électricité et en eau, aucun de ces éléments n'est fourni.



Immeuble le "PANACHE"

Rue Winston Churchill - Rue des Martyrs
38 000 GRENOBLE

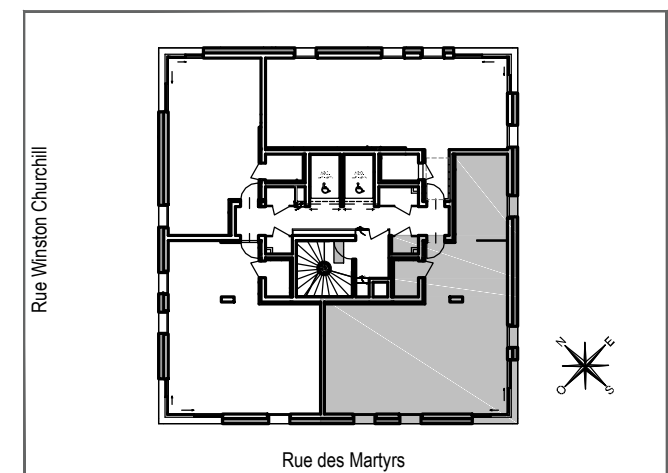



APPARTEMENT DE 4 PIECES
N°022 au 2e étage

Entrée.	2.90 m ²
Séjour / Cuisine	29.85 m ²
Chambre 1	14.95 m ²
Chambre 2	10.30 m ²
Chambre 3+ Pl.	10.85 m ²
Salle de bains	5.30 m ²
Salle d'eau	2.50 m ²
Dégagement	4.05 m ²
WC	1.80 m ²
SURFACE TOTALE HABITABLE	82.50 m²
Cellier	1.15 m ²

LEGENDE			
P.F	PORTE - FENETRE	P.F.C	PORTE - FENETRE COULISSANTE
C.X	CHASSIS - FIXE	V.R	VOLET ROULANT
C	CUISSON *	EV	EVIER *
F	REFRIGERATEUR *	L.L	LAVE LINGE *
L.V	LAVE VAISSELLE *	T.E	TABLEAU ELECTRIQUE
[+]	FAUX-PLAFOND, SOFFITE	[//]	CLOISON DEMONTABLE

Hauteur sous plafond des pièces principales sauf mention particulière : 2.50 m

10/03/2016

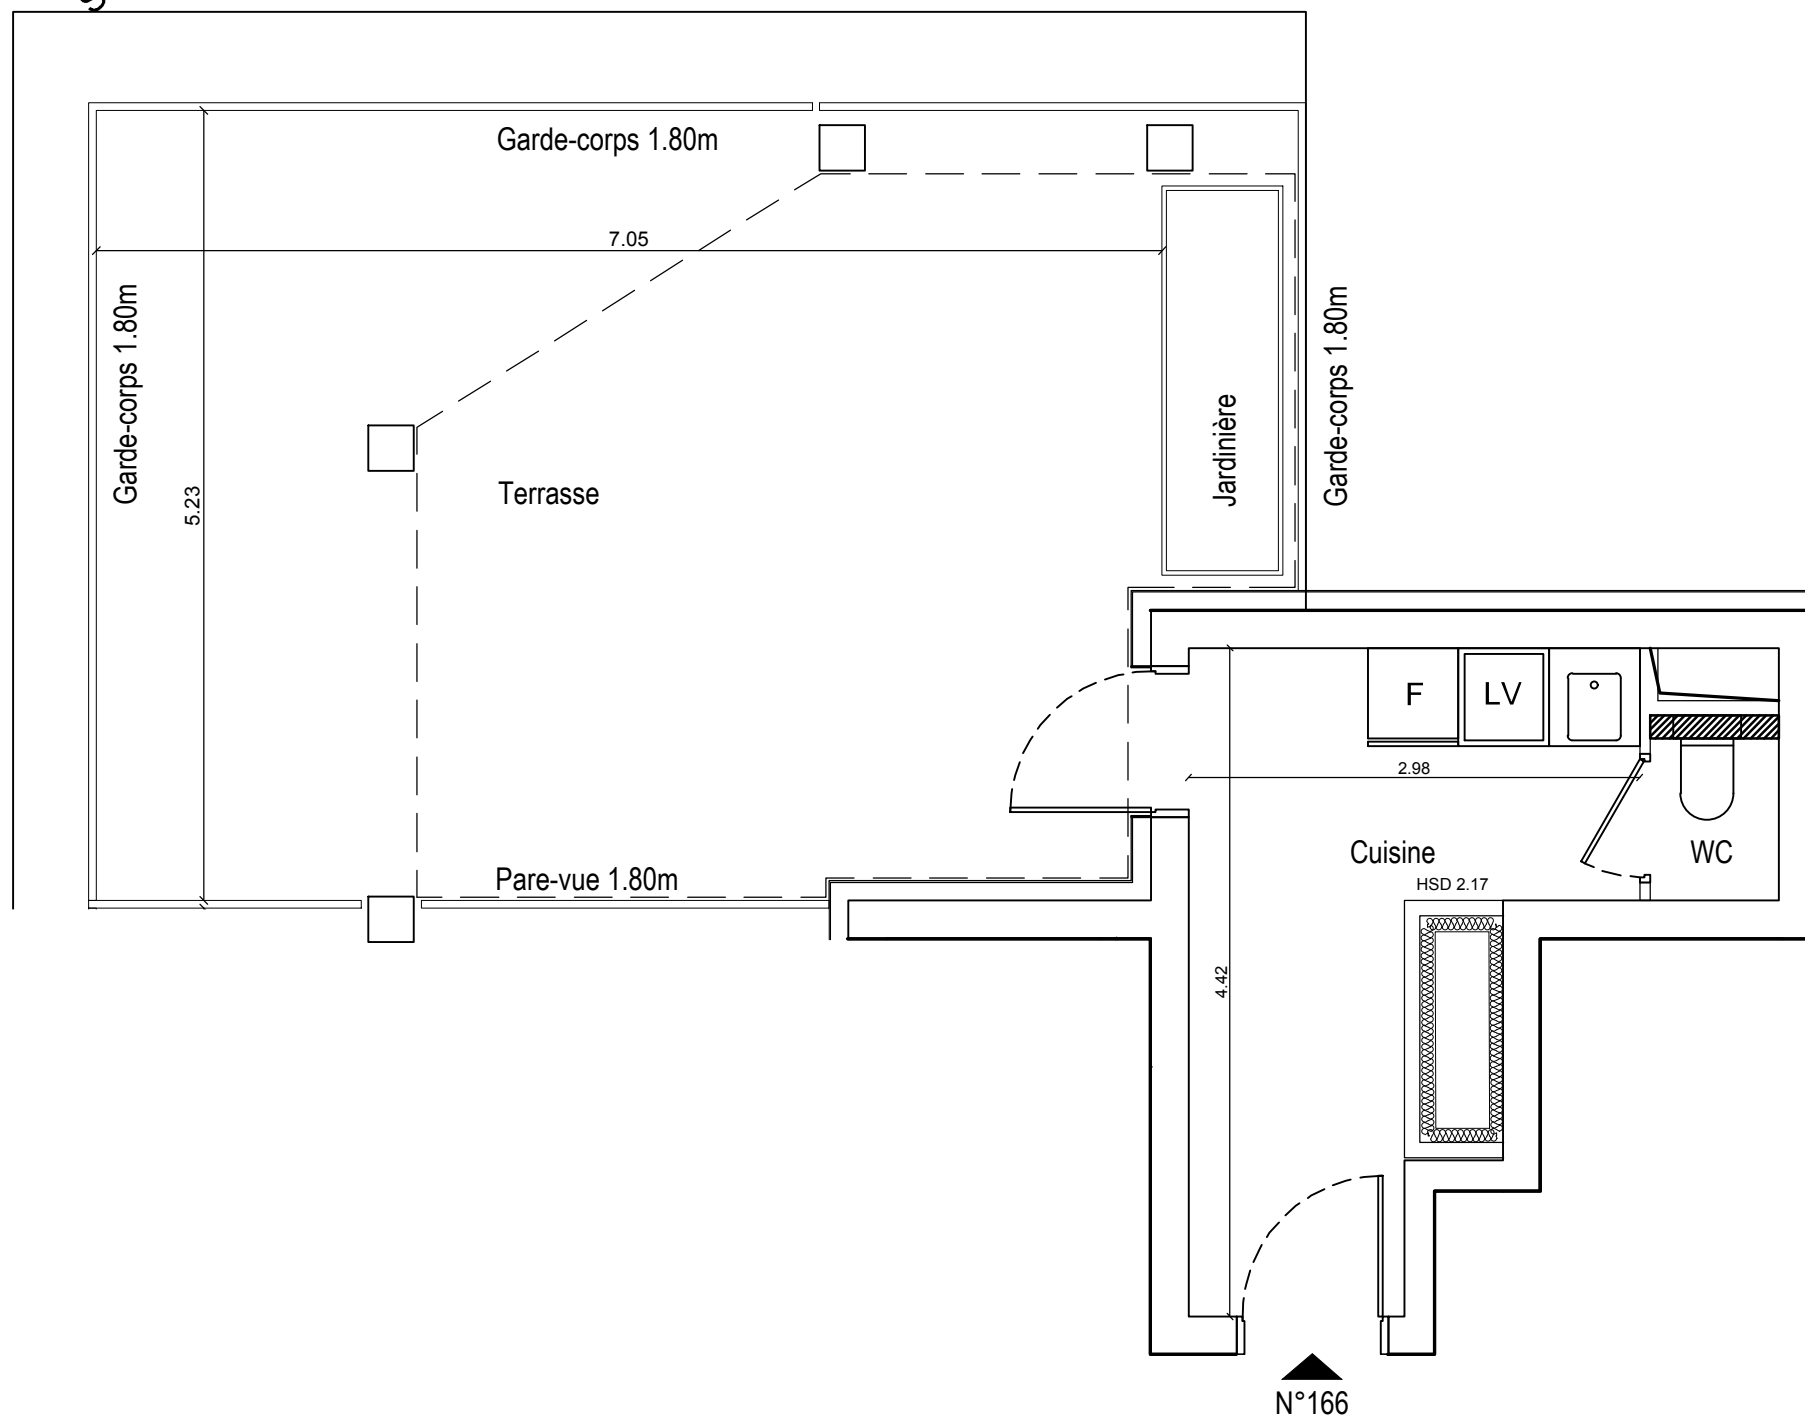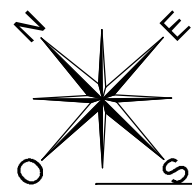

Echelle :



Des modifications sont susceptibles d'être apportées à ce plan en fonction des nécessités techniques de la réalisation, tant en ce qui concerne les dimensions libres, que l'équipement.


Les surfaces et hauteurs sous plafond indiquées sont approximatives. Les retombées, les soffites, les faux plafonds, ainsi que l'emplacement des équipements sanitaires ne sont pas tous figurés ou le sont à titre indicatif et sont susceptibles d'évoluer en situation, en nombres et en dimensions.



* Les emplacements dévolus aux équipements ménagers et à ceux liés au lavage du linge sont représentés sur le plan de vente en correspondance avec les différents raccordements nécessaires en électricité et en eau, aucun de ces éléments n'est fourni.



Rue Winston Churchill - Rue des Martyrs
38 000 GRENOBLE

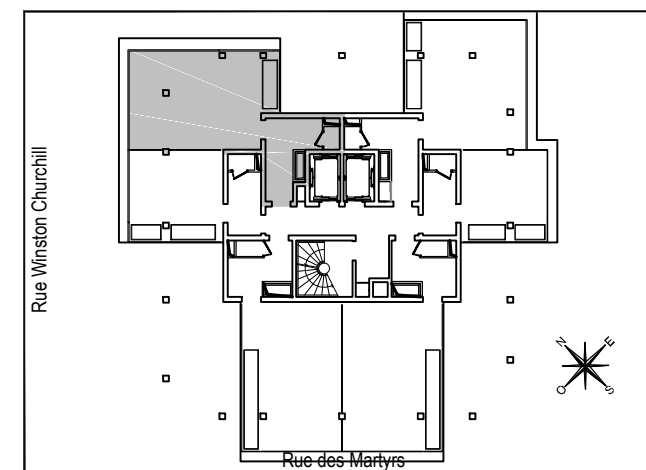

TERRASSE
N°166 au 16e étage

Cuisine	8.90 m ²
WC	1.05 m ²
Terrasse	38.75 m ²
SURFACE TOTALE TERRASSE	48.70 m²

LEGENDE

P.F	PORTE - FENETRE	P.F.C	PORTE - FENETRE COULISSANTE
C.X	CHASSIS - FIXE	V.R	VOLET ROULANT
C	CUISSON *	EV	EVIER *
F	REFRIGERATEUR *	L.L	LAVE LINGE *
L.V	LAVE VAISSELLE *	T.E	TABLEAU ELECTRIQUE
	FAUX-PLAFOND, SOFFITE		CLOISON DEMONTABLE

Hauteur sous plafond des pièces principales sauf mention particulière : 2.50 m

10/03/2016