

Echelle : 0 0.5 1m 2m

Des modifications sont susceptibles d'être apportées à ce plan en fonction des nécessités techniques de la réalisation, tant en ce qui concerne les dimensions libres, que l'équipement.

Les surfaces et hauteurs sous plafond indiquées sont approximatives. Les retombées, les soffites, les faux plafonds, ainsi que l'emplacement des équipements sanitaires ne sont pas tous figurés ou le sont à titre indicatif et sont susceptibles d'évoluer en situation, en nombres et en dimensions.




\* Les emplacements dévolus aux équipements ménagers et à ceux liés au lavage du linge sont représentés sur le plan de vente en correspondance avec les différents raccordements nécessaires en électricité et en eau, aucun de ces éléments n'est fourni.



Immeuble le "PANACHE"

Rue Winston Churchill - Rue des Martyrs  
38 000 GRENOBLE

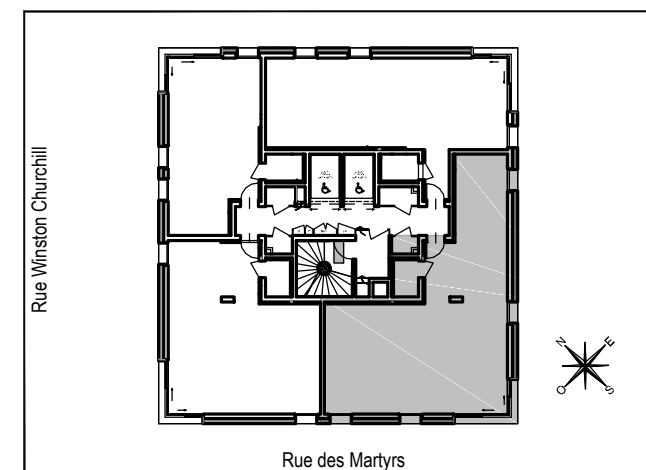

APPARTEMENT DE 4 PIECES  
N°092 au 9e étage




Entrée.	2.90 m <sup>2</sup>
Séjour / Cuisine	29.85 m <sup>2</sup>
Chambre 1	14.95 m <sup>2</sup>
Chambre 2	10.30 m <sup>2</sup>
Chambre 3+ Pl.	10.85 m <sup>2</sup>
Salle de bains	5.30 m <sup>2</sup>
Salle d'eau	2.50 m <sup>2</sup>
Dégagement	4.05 m <sup>2</sup>
WC	1.80 m <sup>2</sup>
<b>SURFACE TOTALE HABITABLE</b>	<b>82.50 m<sup>2</sup></b>
Cellier	1.15 m <sup>2</sup>

LEGENDE

P.F	PORTE - FENETRE	P.F.C	PORTE - FENETRE COULISSANTE
C.X	CHASSIS - FIXE	V.R	VOLET ROULANT
C	CUISSON *	EV	EVIER *
F	REFRIGERATEUR *	L.L	LAVE LINGE *
L.V	LAVE VAISSELLE *	T.E	TABLEAU ELECTRIQUE
[Symbol]	FAUX-PLAFOND, SOFFITE	[Symbol]	CLOISON DEMONTABLE

Hauteur sous plafond des pièces principales sauf mention particulière : 2.50 m

10/03/2016

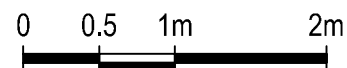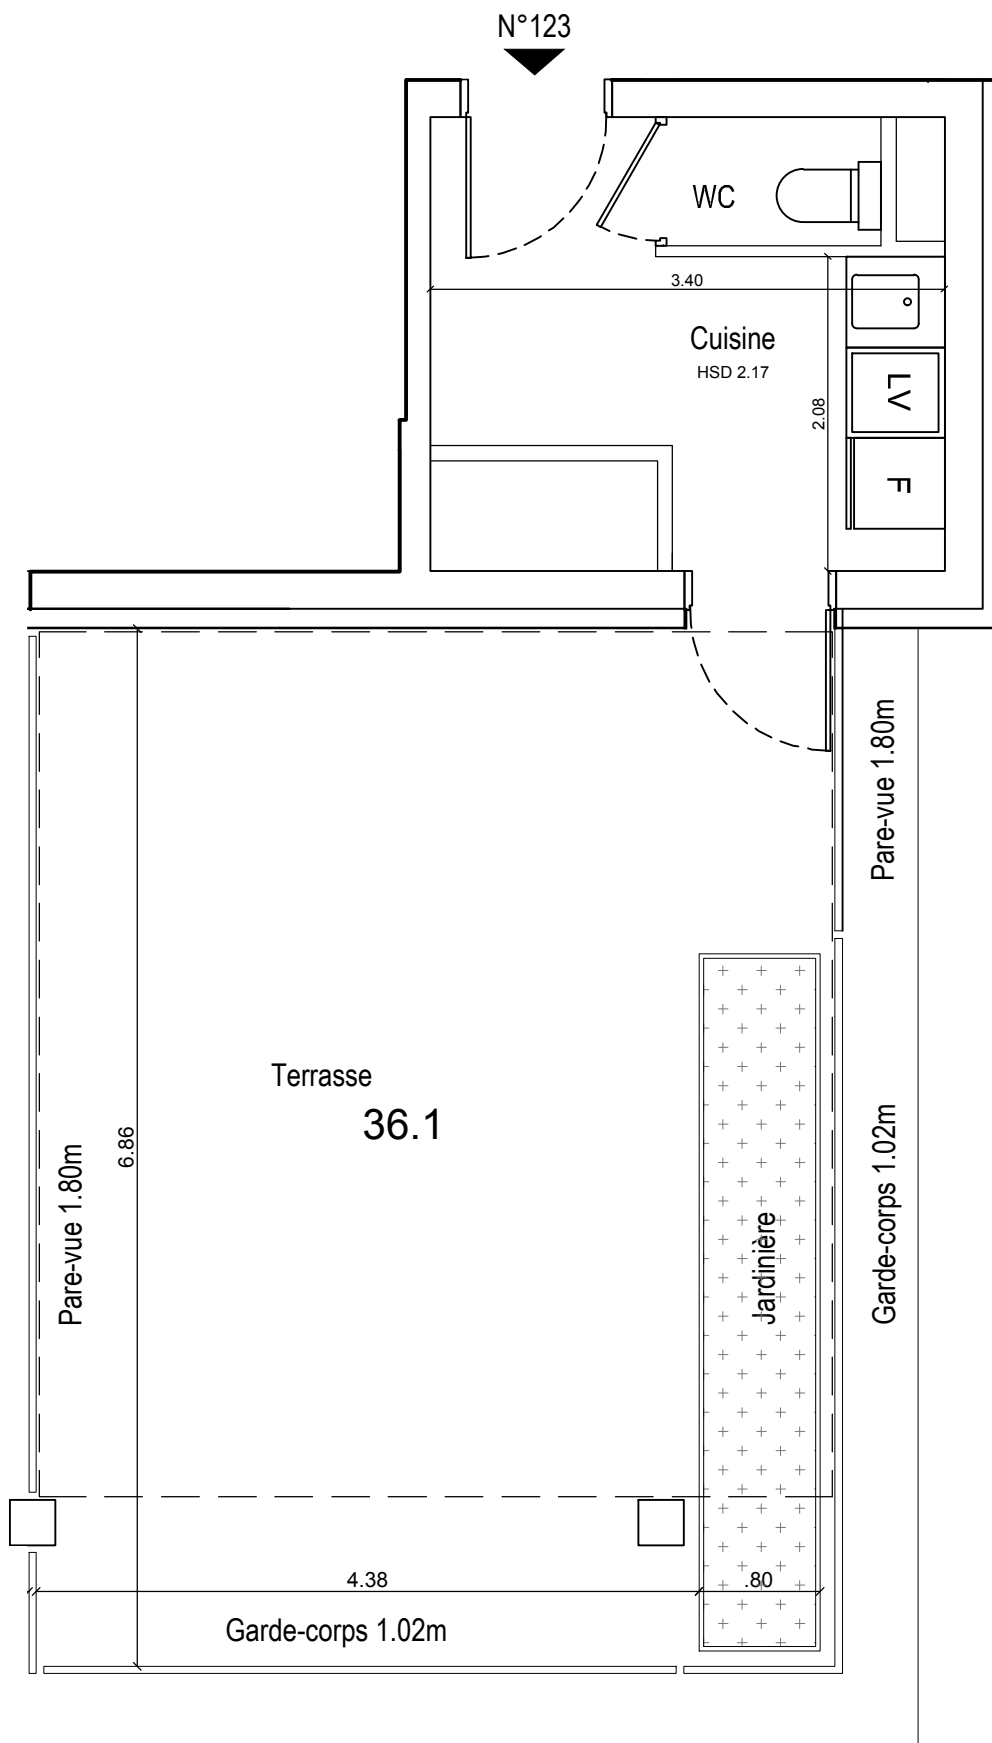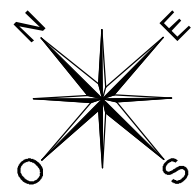

Echelle :

Zone de surcharge possible pour jacuzzi

Des modifications sont susceptibles d'être apportées à ce plan en fonction des nécessités techniques de la réalisation, tant en ce qui concerne les dimensions libres, que l'équipement.


Les surfaces et hauteurs sous plafond indiquées sont approximatives. Les retombées, les soffites, les faux plafonds, ainsi que l'emplacement des équipements sanitaires ne sont pas tous figurés ou le sont à titre indicatif et sont susceptibles d'évoluer en situation, en nombres et en dimensions.



\* Les emplacements dévolus aux équipements ménagers et à ceux liés au lavage du linge sont représentés sur le plan de vente en correspondance avec les différents raccordements nécessaires en électricité et en eau, aucun de ces éléments n'est fourni.



Rue Winston Churchill - Rue des Martyrs  
38 000 GRENOBLE

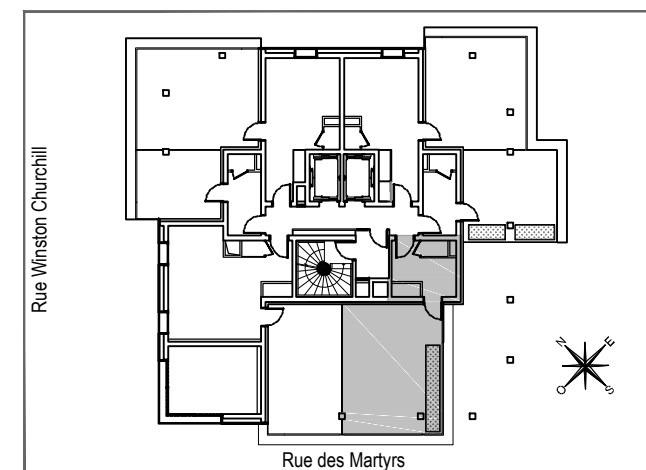

TERRASSE  
N°123 au 12e étage

Cuisine	7.05 m <sup>2</sup>
WC	1.20 m <sup>2</sup>
Terrasse	36.10 m <sup>2</sup>
<b>SURFACE TOTALE TERRASSE</b>	<b>44.35 m<sup>2</sup></b>

LEGENDE

P.F	PORTE - FENETRE	P.F.C	PORTE - FENETRE COULISSANTE
C.X	CHASSIS - FIXE	V.R	VOLET ROULANT
C	CUISSON *	EV	EVIER *
F	REFRIGERATEUR *	L.L	LAVE LINGE *
L.V	LAVE VAISSELLE *	T.E	TABEAU ELECTRIQUE
	FAUX-PLAFOND, SOFFITE		CLOISON DEMONTABLE

Hauteur sous plafond des pièces principales sauf mention particulière : 2.50 m