






LE JARDIN DE NEYRONE

Rue des rosiers
38950 SAINT MARTIN LE VINOUX

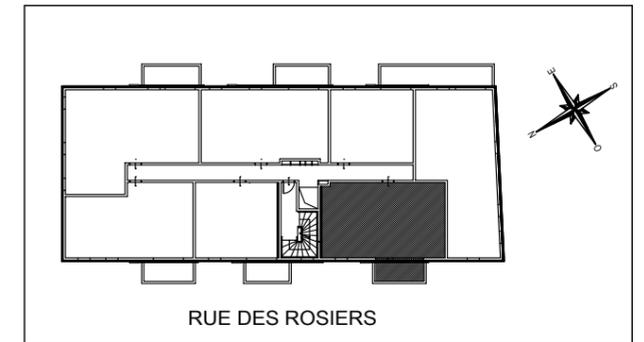

APPARTEMENT DE 3 PIECES
N° 137 au 3ème étage

Entrée + Pl.	4.28 m ²
Séjour / Cuisine	26.14 m ²
Chambre 1	11.94 m ²
Chambre 2 + Pl.	10.11 m ²
Salle de bains	6.20 m ²
Dégagement	2.71 m ²
W.C.	2.06 m ²
SURFACE TOTALE HABITABLE	63.44 m²
Balcon	6.69 m ²

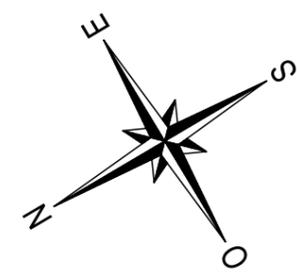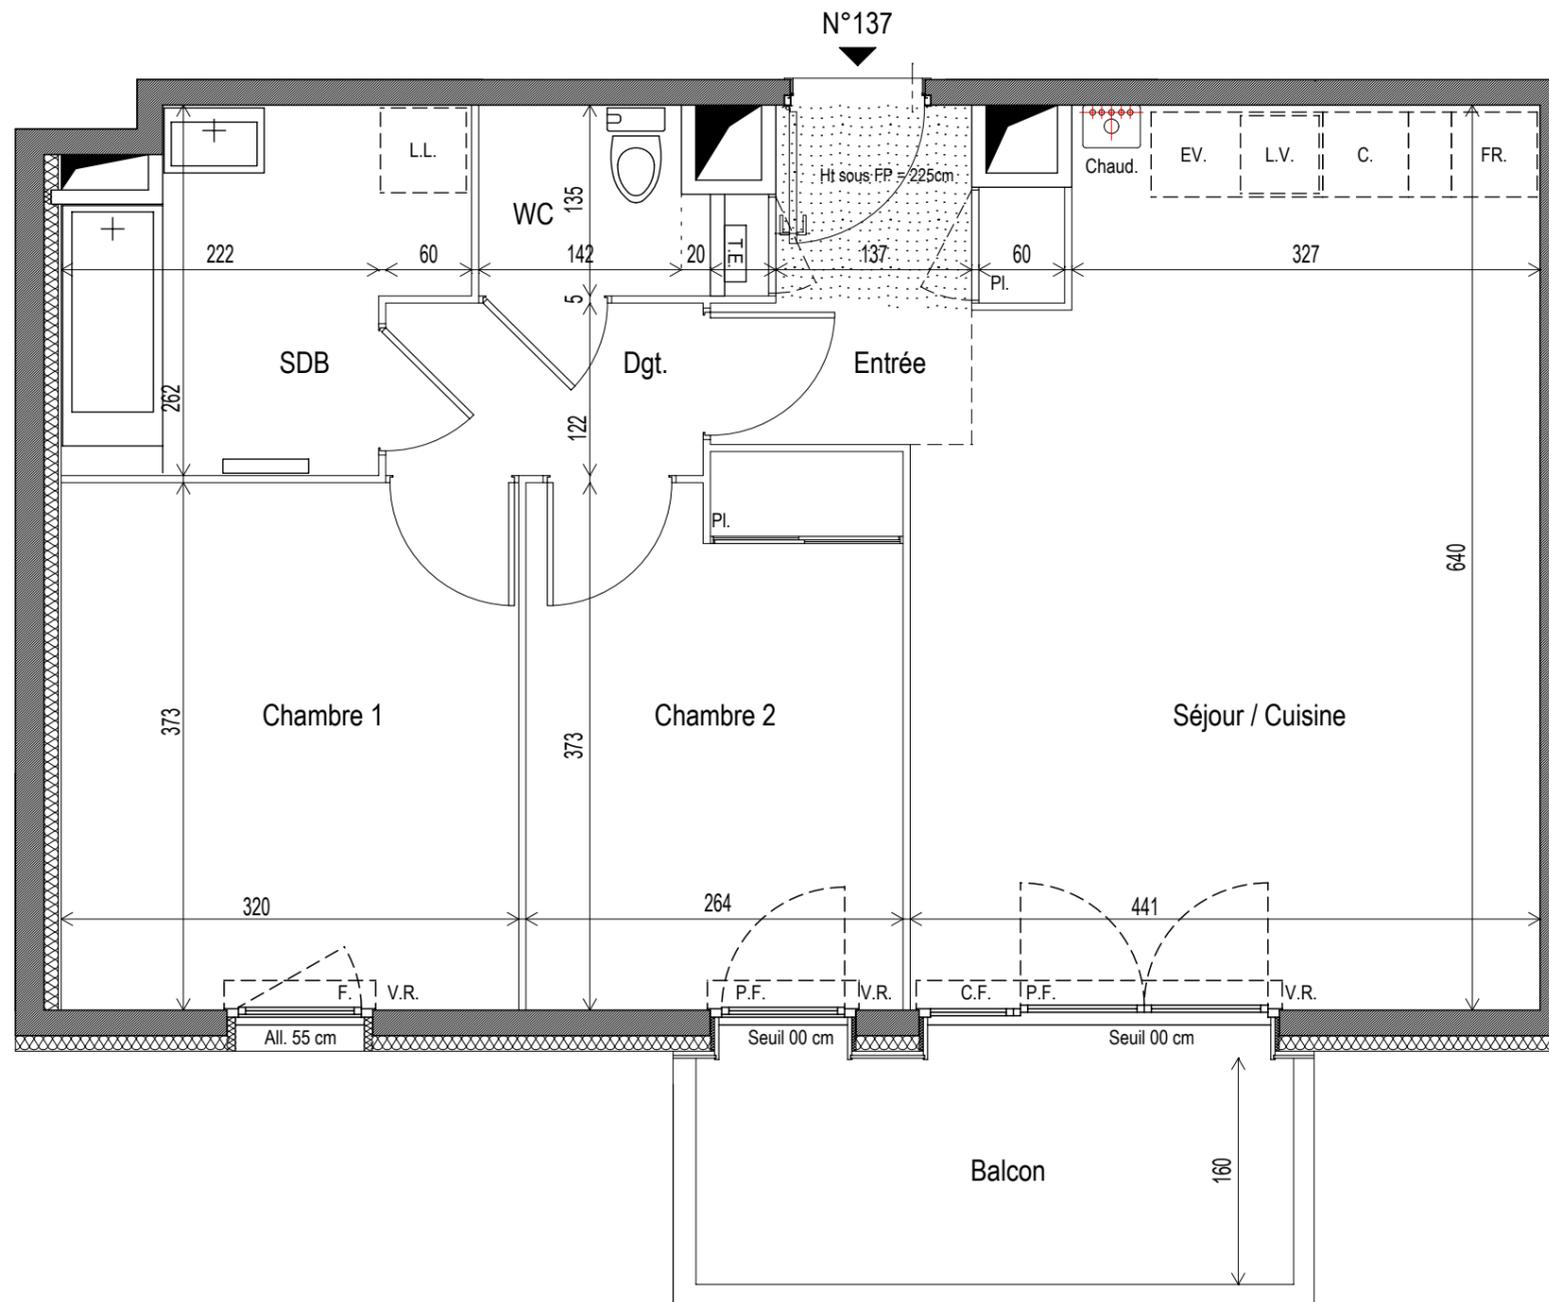

Echelle : 0 0.5 1 2m

Des modifications sont susceptibles d'être apportées à ce plan en fonction des nécessités techniques de la réalisation, tant en ce qui concerne les dimensions libres que l'équipement. Les surfaces et hauteurs sous plafond indiquées sont approximatives. Les retombées, soffites, faux-plafonds, ainsi que l'emplacement des équipements sanitaires ne sont pas tous figurés ou le sont à titre indicatif et sont susceptibles d'évoluer en situation, en nombres et en dimensions.

* Les emplacements dévolus aux équipements ménagers et à ceux liés au lavage du linge sont représentés sur le plan de vente en correspondance avec les différents raccordements nécessaires en électricité et en eau, aucun des ces éléments n'est fourni, à l'exception de l'évier sur meuble suivant descriptif.



LEGENDE			
T.E.	TABLEAU ELECTRIQUE	C.	CUISSON*
F.	FENETRE	FR.	REFRIGERATEUR*
P.F.	PORTE FENETRE	Chaud.	CHAUDIERE
V.R.	VOLET ROULANT	C.F.	CHASSIS FIXE
L.L.	LAVE LINGE*	All.	ALLEGE
L.V.	LAVE VAISSELLE*	[Symbol]	CLOISON DEMONTABLE
EV.	EVIER*	[Symbol]	FAUX-PLAFOND SOFFITE

Hauteur sous plafond des pièces principales sauf mention particulière: 2.50 m

05/02/2016