




76, chemin des Fins Nord
74 000 - ANNECY

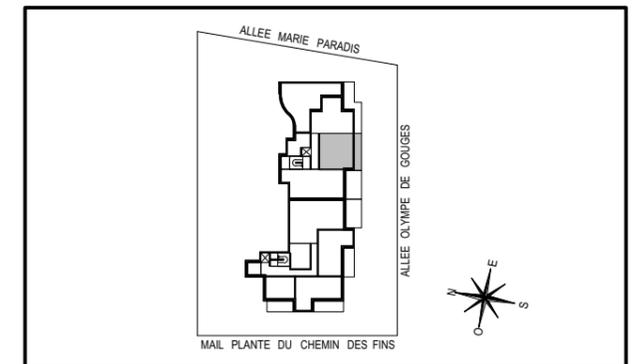


LOT 3 - CAGE B - APPARTEMENT DE 2 PIECES
N° B 02 au Rez de Chaussée

Entrée + Pl.	5,2 m2
Séjour / Cuisine	22,8 m2
Chambre 1	12,3 m2
Salle de bains	5,1 m2
W.C. 1	1,7 m2
SURFACE TOTALE HABITABLE	47,1 m2
Terrasse	12,6 m2
Jardin privatif (environ)	48,7 m2

LEGENDE			
	TABLEAU ELECTRIQUE	P.F.	PORTE-FENETRE
	P.F.C. PORTE-FENETRE COULISSANTE	F.	FENETRE
	F.C. FENETRE COULISSANTE	V.R.	VOLET ROULANT
	B.S.O. BRISE SOLEIL ORIENTABLE		CLOISON DEMONTABLE
	FAUX-PLAFOND, SOFFITE	L.V.	LAVEVAISSELLE
	C. CUISSON	EV.	EVIER
	L.L. LAVE LINGE	Fr.	REFRIGERATEUR

Hauteur sous plafond des pièces principales sauf mentions particulières : 2.50 m

07/05/2015

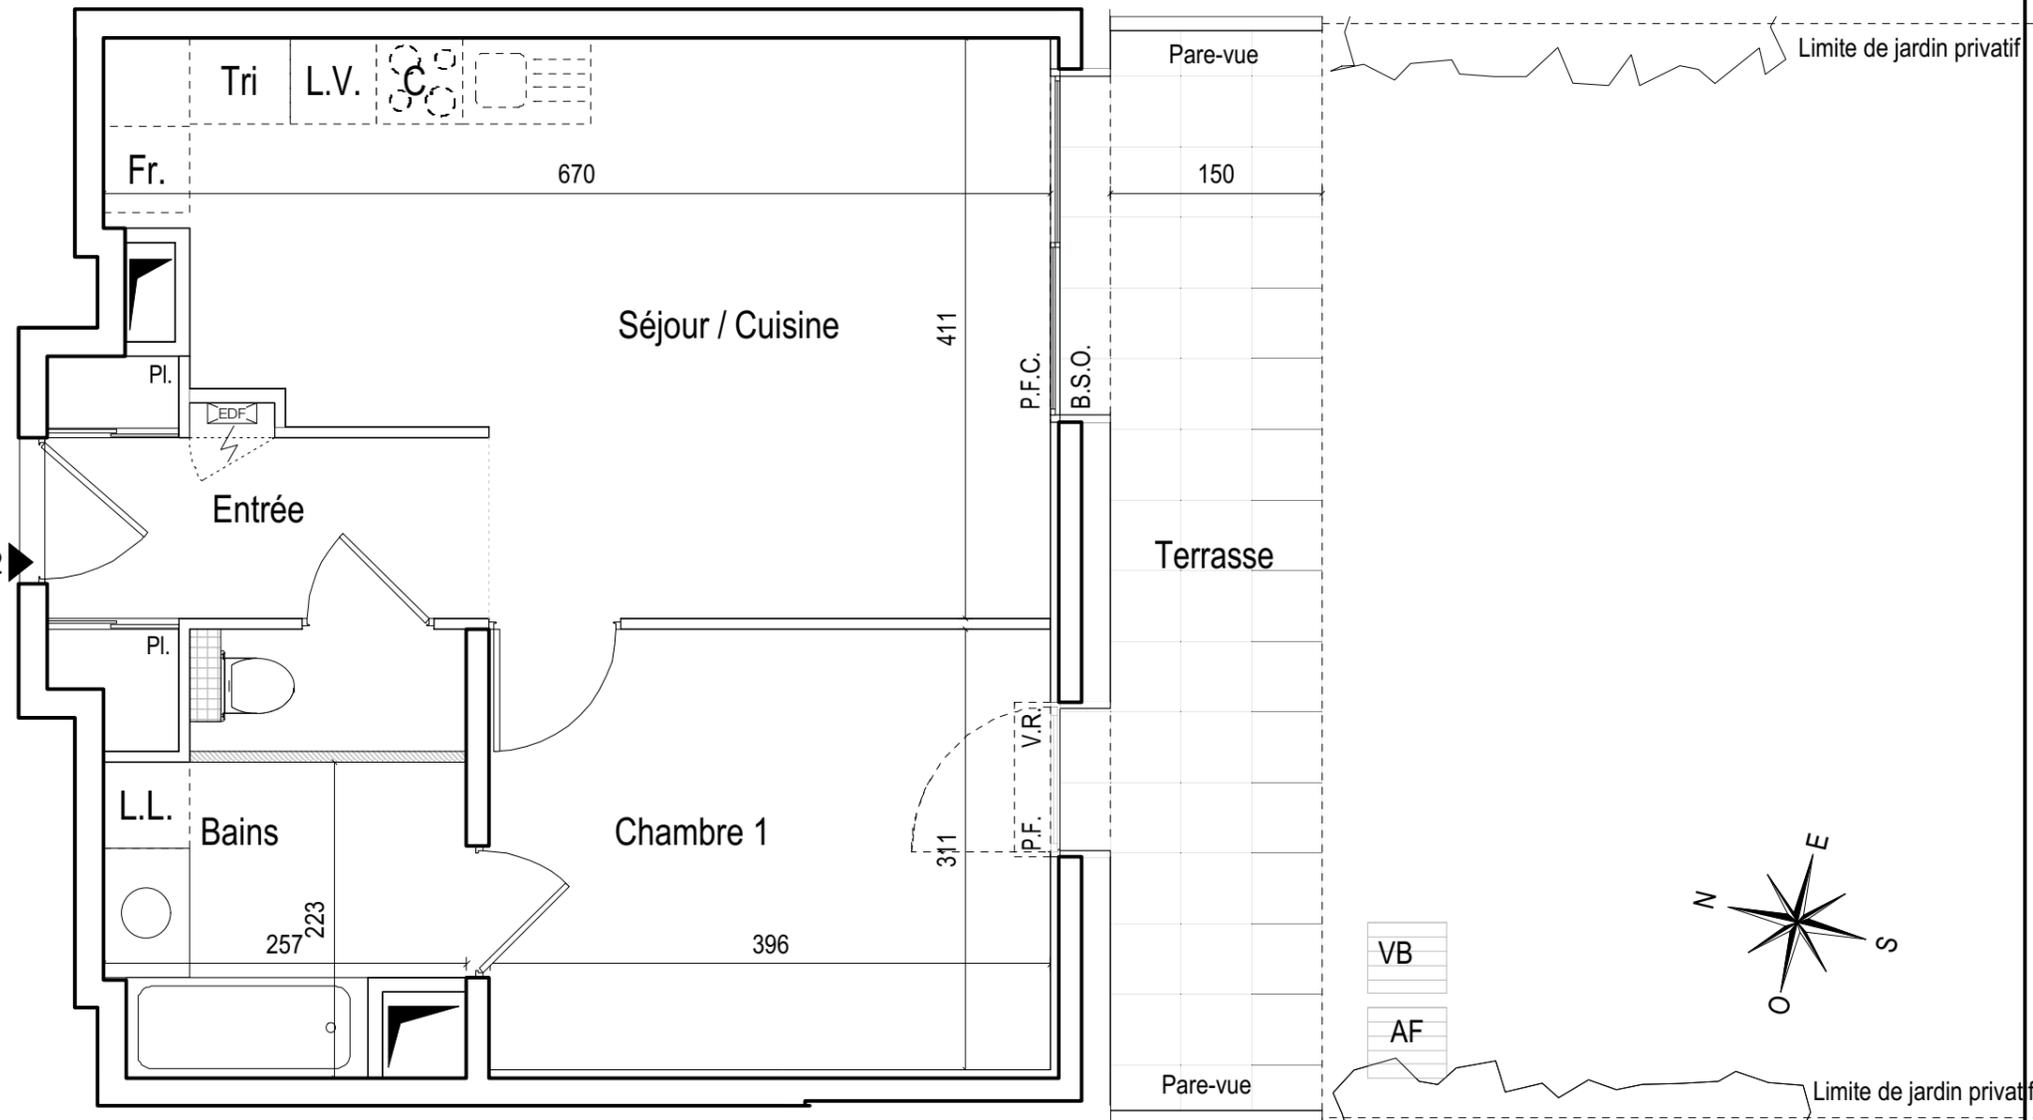

Echelle : 0 0.5 1m 2m


Des modifications sont susceptibles d'être apportées à ce plan en fonction des nécessités techniques de la réalisation, tant en ce qui concerne les dimensions libres, que l'équipement.
Les surfaces et hauteurs sous plafond indiquées sont approximatives. Les retombées, soffites, faux plafonds, ainsi que l'emplacement des équipements sanitaires ne sont pas tous figurés ou le sont à titre indicatif et sont susceptibles d'évoluer en situation, en nombres et en dimensions.

* Les emplacements dévolus aux équipements ménagers et à ceux liés au lavage du linge sont représentés sur le plan de vente en correspondance avec les différents raccordements nécessaires en électricité et en eau, aucun de ces éléments n'est fourni, à l'exception de l'évier sur meuble suivant descriptif.





76, chemin des Fins Nord
74 000 - ANNECY

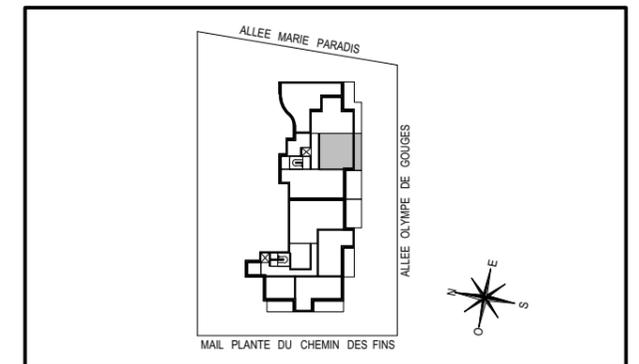


LOT 3 - CAGE B - APPARTEMENT DE 2 PIECES
N° B 02 au Rez de Chaussée

Entrée + Pl.	5,2 m2
Séjour / Cuisine	22,8 m2
Chambre 1	12,3 m2
Salle de bains	5,1 m2
W.C. 1	1,7 m2
SURFACE TOTALE HABITABLE	47,1 m2
Terrasse	12,6 m2
Jardin privatif (environ)	48,7 m2

LEGENDE			
	TABLEAU ELECTRIQUE	P.F.	PORTE-FENETRE
	P.F.C. PORTE-FENETRE COULISSANTE	F.	FENETRE
	F.C. FENETRE COULISSANTE	V.R.	VOLET ROULANT
	B.S.O. BRISE SOLEIL ORIENTABLE		CLOISON DEMONTABLE
	FAUX-PLAFOND, SOFFITE	L.V.	LAVE VAISSELLE
	C. CUISSON	EV.	EVIER
	L.L. LAVE LINGE	Fr.	REFRIGERATEUR

Hauteur sous plafond des pièces principales sauf mentions particulières : 2.50 m

07/05/2015

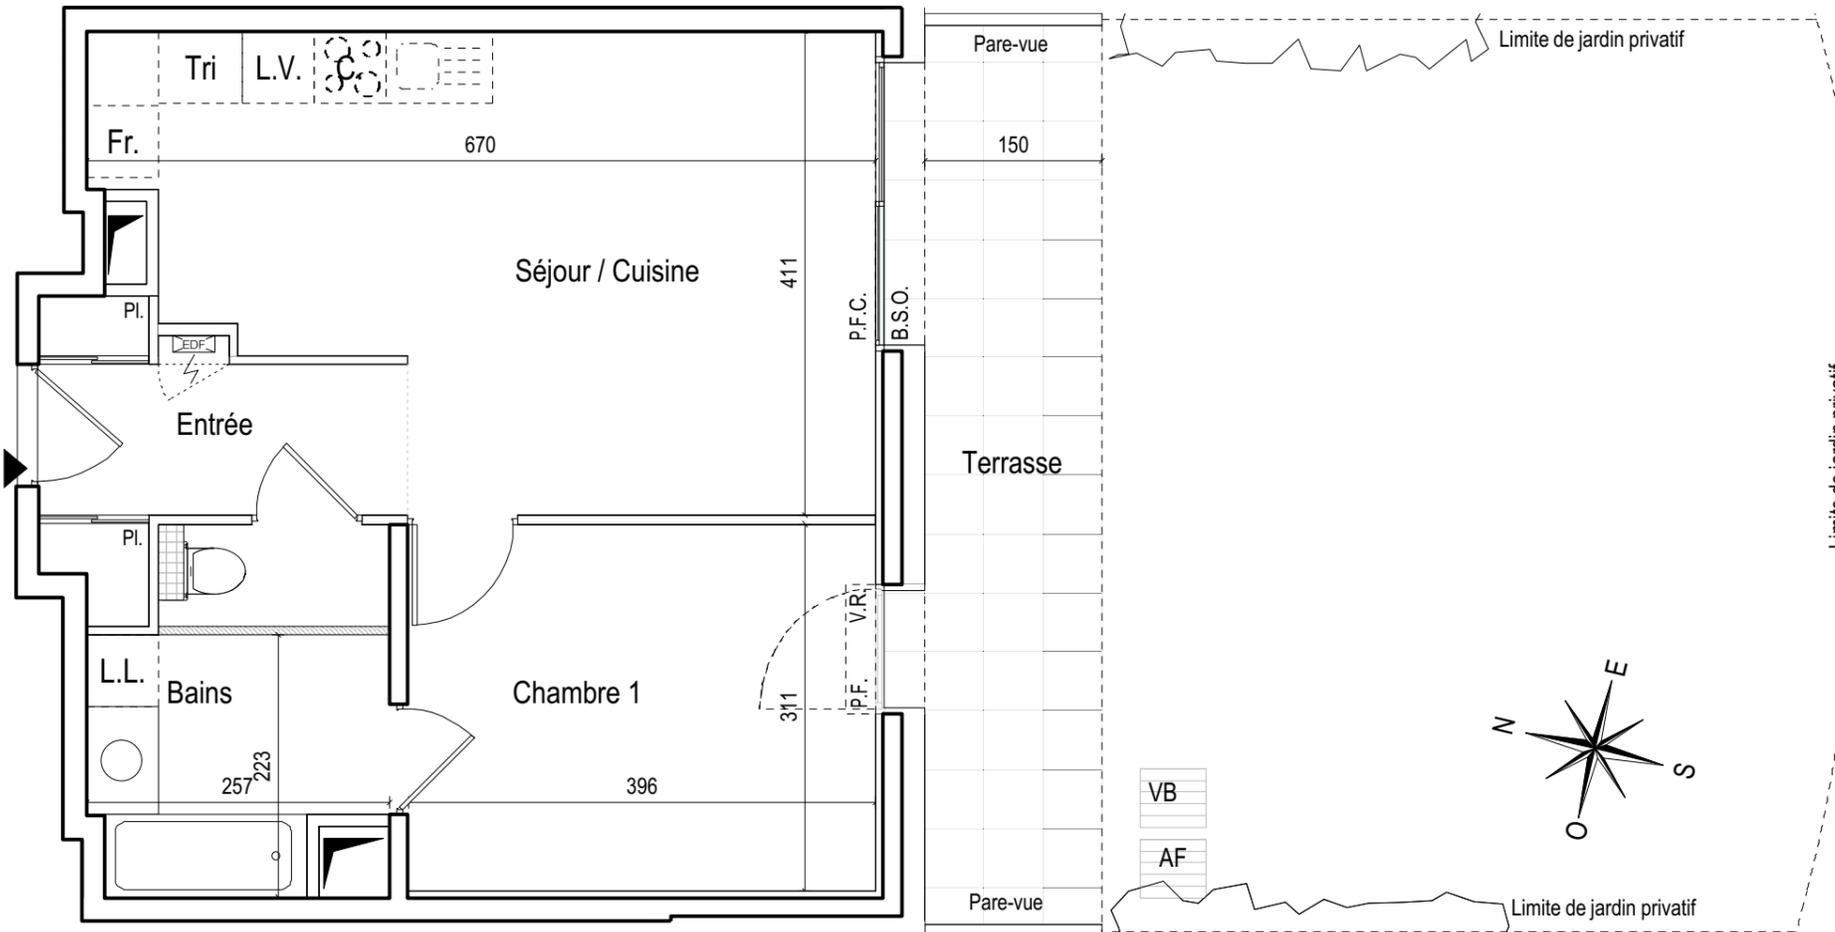

Echelle : 0 0.5 1m 2m

Des modifications sont susceptibles d'être apportées à ce plan en fonction des nécessités techniques de la réalisation, tant en ce qui concerne les dimensions libres, que l'équipement. Les surfaces et hauteurs sous plafond indiquées sont approximatives. Les retombées, soffites, faux plafonds, ainsi que l'emplacement des équipements sanitaires ne sont pas tous figurés ou le sont à titre indicatif et sont susceptibles d'évoluer en situation, en nombres et en dimensions.

* Les emplacements dévolus aux équipements ménagers et à ceux liés au lavage du linge sont représentés sur le plan de vente en correspondance avec les différents raccordements nécessaires en électricité et en eau, aucun de ces éléments n'est fourni, à l'exception de l'évier sur meuble suivant descriptif.

