

# PLAN DE PRE-COMMERCIALISATION




## TURQUOISE

4, rue de la Taise  
69120 Vaulx en Velin

Logement n° : 261 Niveau : R+6  
Bâtiment : B Type : T3

### PLAN DE REPERAGE

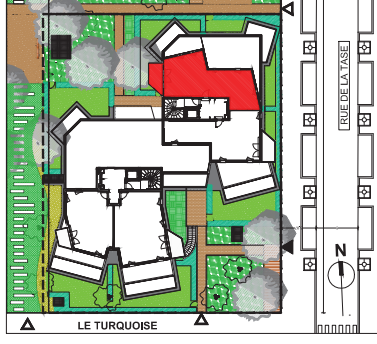

### SURFACE HABITABLE



ENTREE	4.37 m <sup>2</sup>
SEJOUR/CUISINE	26.44 m <sup>2</sup>
CHAMBRE 1	11.00 m <sup>2</sup>
CHAMBRE 2	9.00 m <sup>2</sup>
SALLE DE BAIN	4.76 m <sup>2</sup>
WC	2.00 m <sup>2</sup>
RGT	2.98 m <sup>2</sup>
DGT	3.90 m <sup>2</sup>
<b>TOTAL SURFACE HABITABLE</b>	<b>64.75 m<sup>2</sup></b>
BALCON	6.13 m <sup>2</sup>

Les placards sont compris dans la surface des pièces

### LEGENDE



Date : 12/01/2016

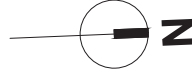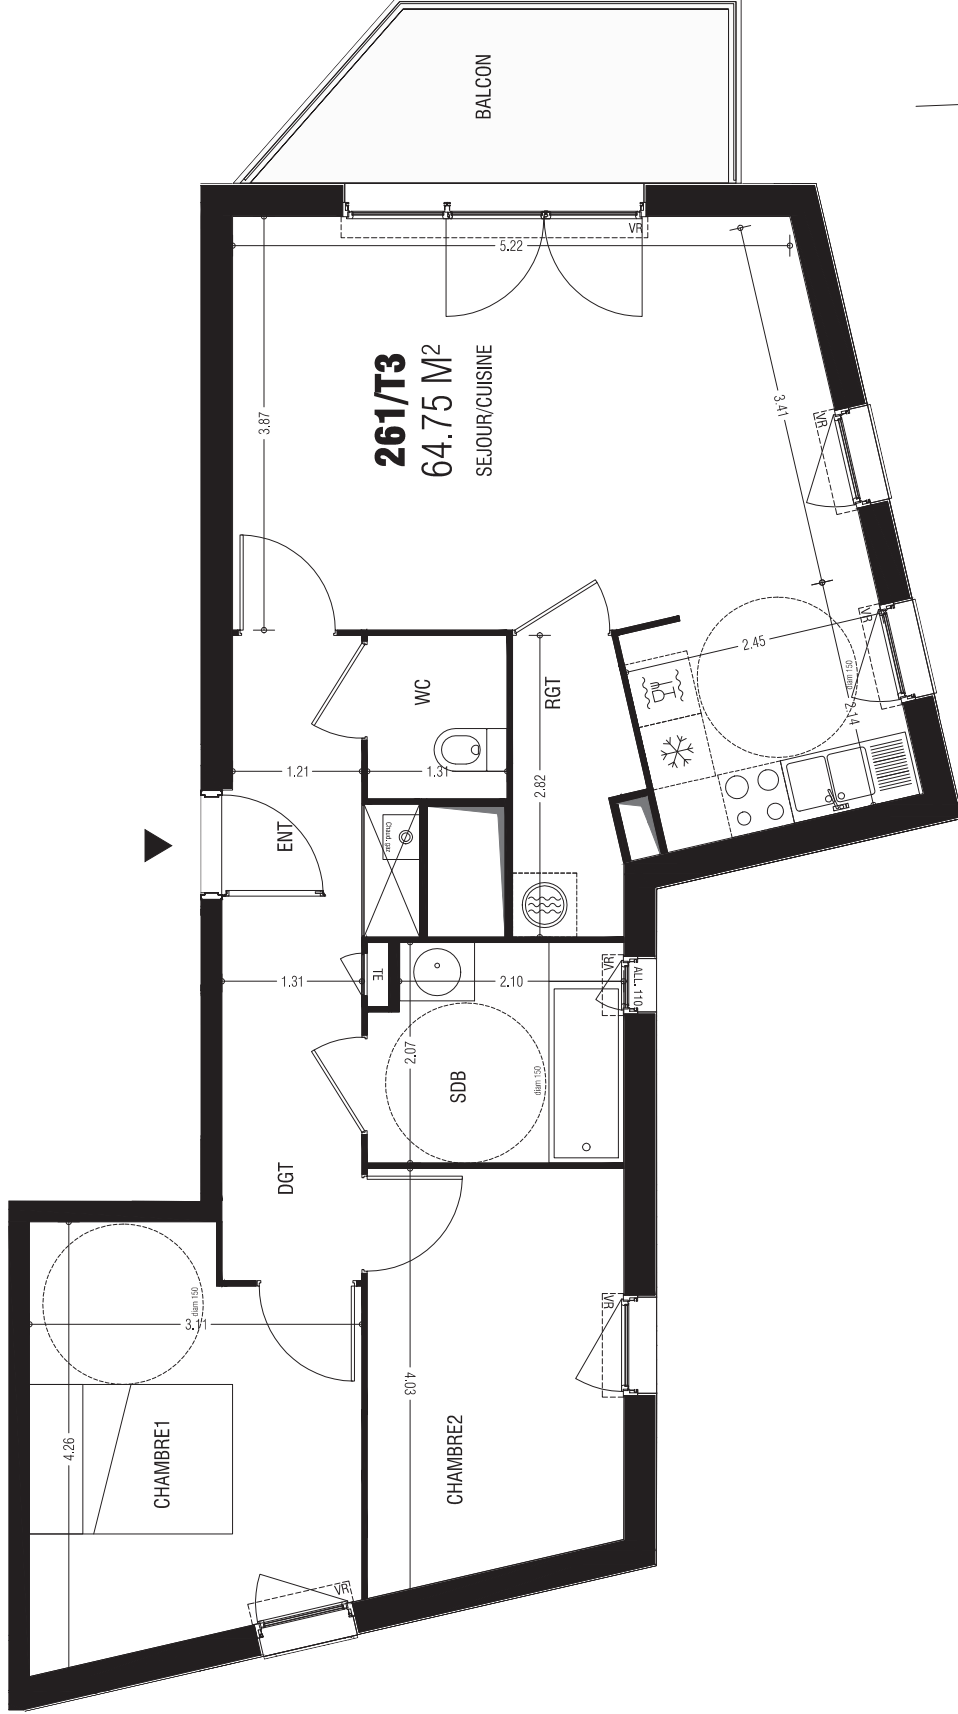

**Nota :** DES MODIFICATIONS SONT SUSCEPTIBLES D'ÊTRE APPORTÉES À CE PLAN EN FONCTION DES CONTRAINTES TECHNIQUES ET ADMINISTRATIVES LORS DE LA RÉALISATION, TANT EN CE QUI CONCERNE LES DIMENSIONS LIBRES, QUE LES ÉQUIPEMENTS SANITAIRES ET ÉLECTRIQUES (MOBILIER ET ÉLECTROMÉAGER NON FOURNIS) OU LES FENÊTRES. LES SURFACES INDICQUÉES SONT APPROXIMATIVES. LES RETOMBÉES, SOFFITES, FAUX-PLOFONDS, CANALISATIONS, BARBACANES, DESCENTES EP, TRAPPES DE VISITE SUR LES GAINES TECHNIQUES ANSSI QUE L'EMPLACEMENT DES ÉQUIPEMENTS SONT FIGURÉS À TITRE INDICATIF. LES SURFACES HABITABLES SONT FIGURÉS À TITRE INDICATIF. (Art.4.1).