



Bâtiment C1
APPARTEMENT DE 4 PIECES
N°C103 au Rez-de-Chaussée

Entrée + Pl.	6,75 m ²
Séjour / Cuisine	26,91 m ²
Chambre 1	12,06 m ²
Chambre 2 + Pl.	11,01 m ²
Chambre 3 + Pl.	11,06 m ²
Salle de bains	5,43 m ²
Salle d'eau	2,78 m ²
Buanderie	1,59 m ²
Dégagement	3,34 m ²
W.C.	1,34 m ²
SURFACE TOTALE HABITABLE	82,27 m²
Terrasse	11,80 m ²
Jardin	83,05 m ²

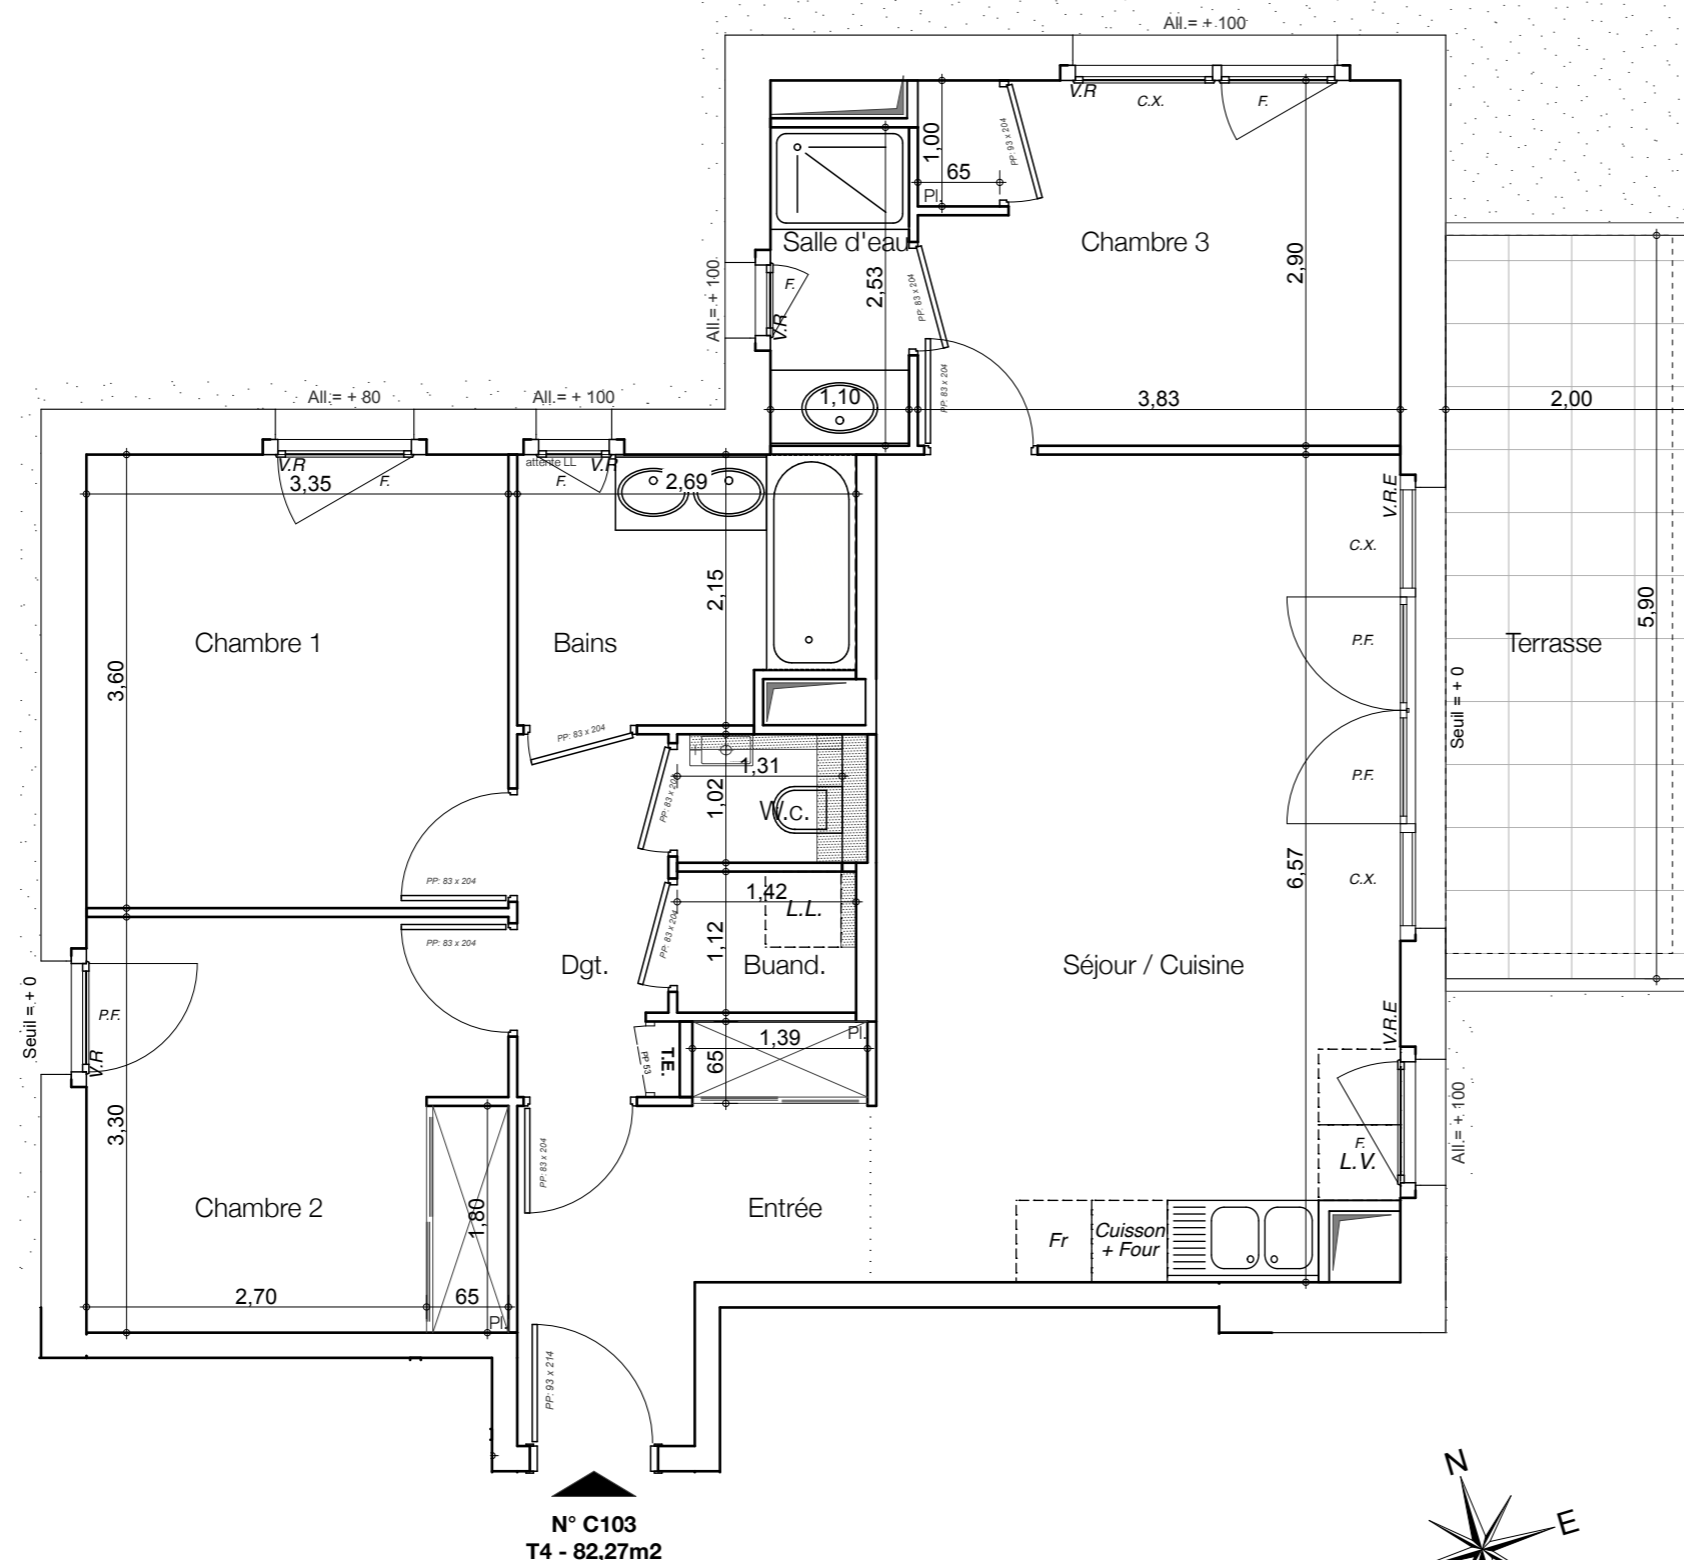

N° C103
T4 - 82,27m²

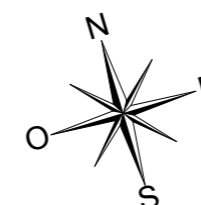

Echelle:

Des modifications sont susceptibles d'être apportées à ce plan en fonction des nécessités techniques de la réalisation, tant en ce qui concerne les dimensions libres, que l'équipement. Les surfaces et hauteurs sous plafond indiquées sont approximatives. Les retombées, les soffites, les faux plafond, ainsi que l'emplacement des équipements sanitaires ne sont pas tous figurés ou le sont à titre indicatif. *Les emplacements dévolus aux équipements ménagers et à ceux liés au lavage du linge sont représentés sur le plan de vente en correspondance avec les différents raccordements nécessaires en électricité et en eau, aucun de ces éléments n'est fourni, à l'exception de l'évier sur meuble suivant descriptif.

LEGENDE

T.E.	PLACARD ELECTRIQUE	Fr.	REFRIGERATEUR*
hsp	HAUTEUR SOUS PLAFOND	L.V.	LAVE VAISSELLE*
P.F.	PORTE FENETRE	C	CUISSON*
F.	FENETRE	L.L.	LAVE LINGE*
C.X.	CHASSIS FIXE	EV.	EVIER
	CLOISON DEMONTABLE	Pl.	PLACARD
	FAUX-PLAFOND, SOFFITE, CAISSON AU SOL		

Hauteur sous plafond des pièces principales sauf mention particulière : 2,50m

03/11/2014