



VUES  
d'ici

Route du château  
74570 GROISY

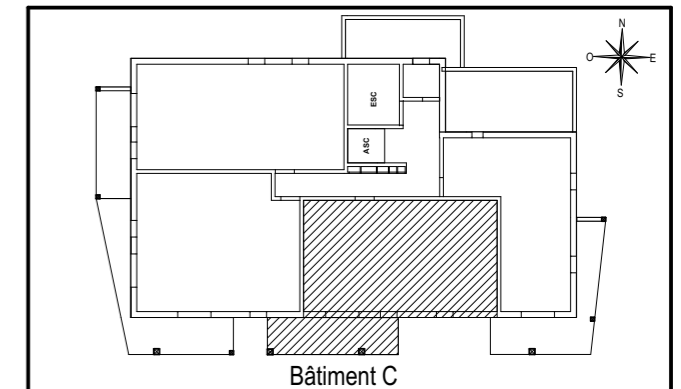

Bâtiment C  
APPARTEMENT DE 3 PIECES  
N° C102 au 1er étage

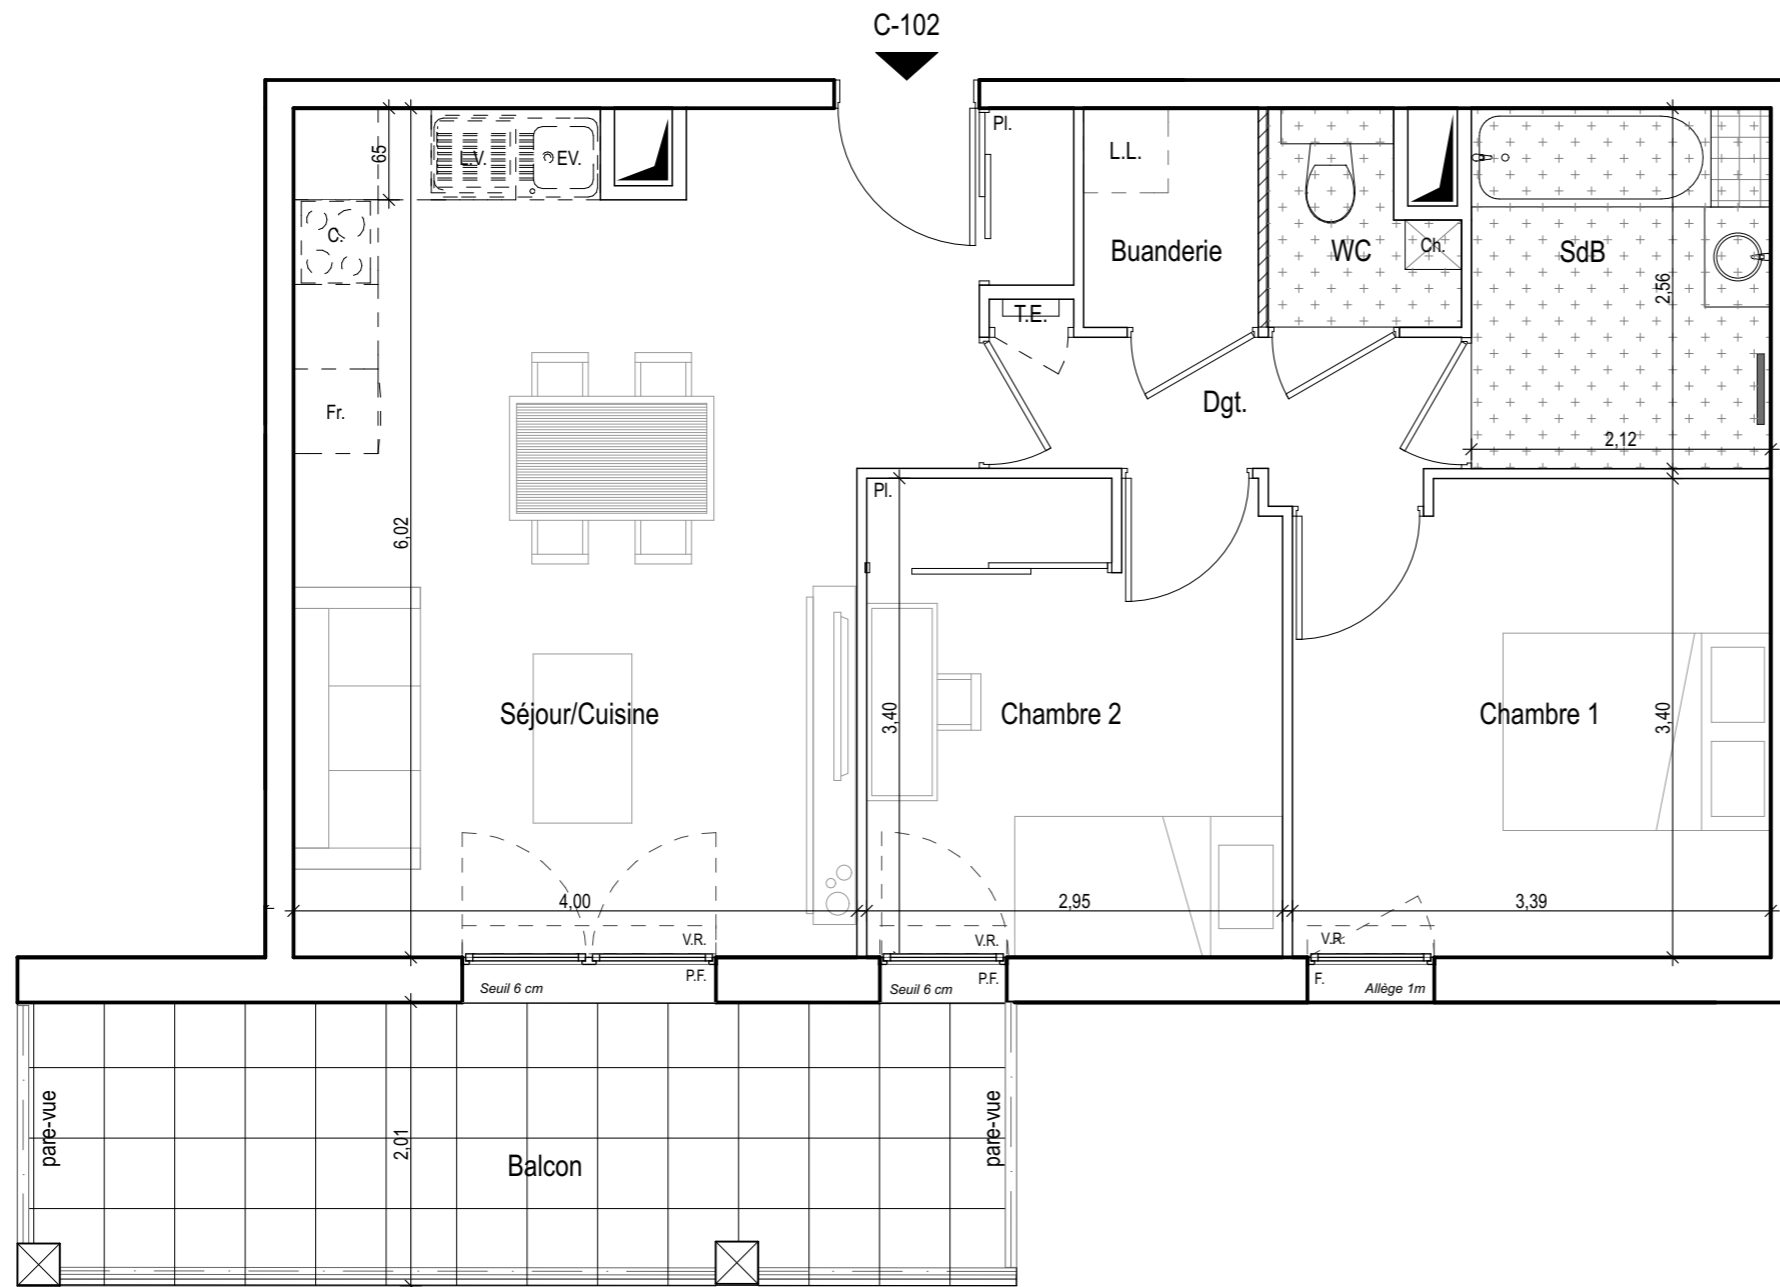

Séjour / Cuisine + Pl.	26,73 m <sup>2</sup>
Chambre 1	11,19 m <sup>2</sup>
Chambre 2 + Pl.	10,01 m <sup>2</sup>
Salle de bains	5,43 m <sup>2</sup>
Buanderie	1,93 m <sup>2</sup>
Dégagement	3,48 m <sup>2</sup>
W.C.	1,75 m <sup>2</sup>
<b>SURFACE TOTALE HABITABLE</b>	<b>60,52 m<sup>2</sup></b>
Balcon	14,23 m <sup>2</sup>

Echelle : 0 0.5 1m 2m

Des modifications sont susceptibles d'être apportées à ce plan en fonction des nécessités techniques de la réalisation, tant en ce qui concerne les dimensions libres, que l'équipement. Les surfaces et hauteurs sous plafond indiquées sont approximatives. Les retombées, soffites, faux plafonds, ainsi que l'emplacement des équipements sanitaires ne sont pas tous figurés ou le sont à titre indicatif et sont susceptibles d'évoluer en situation, en nombres et en dimensions.

\* Les emplacements dévolus aux équipements ménagers et à ceux liés au lavage du linge sont représentés sur le plan de vente en correspondance avec les différents raccords nécessaires en électricité et en eau, aucun de ces éléments n'est fourni, à l'exception de l'évier sur meuble suivant descriptif.

LEGENDE			
	TABLEAU ELECTRIQUE		CHAUDIÈRE
	PORTE - FENETRE COULISSANTE		PORTE - FENETRE
	FENETRE		VOLET ROULANT
	CLOISON DEMONTABLE		FAUX-PLAFOND, SOFFITE
	LAVE VAISSELLE *		EVIER *
	CUISSON *		REFRIGERATEUR *
	LAVE LINGE *		

27/10/2015