



C-202

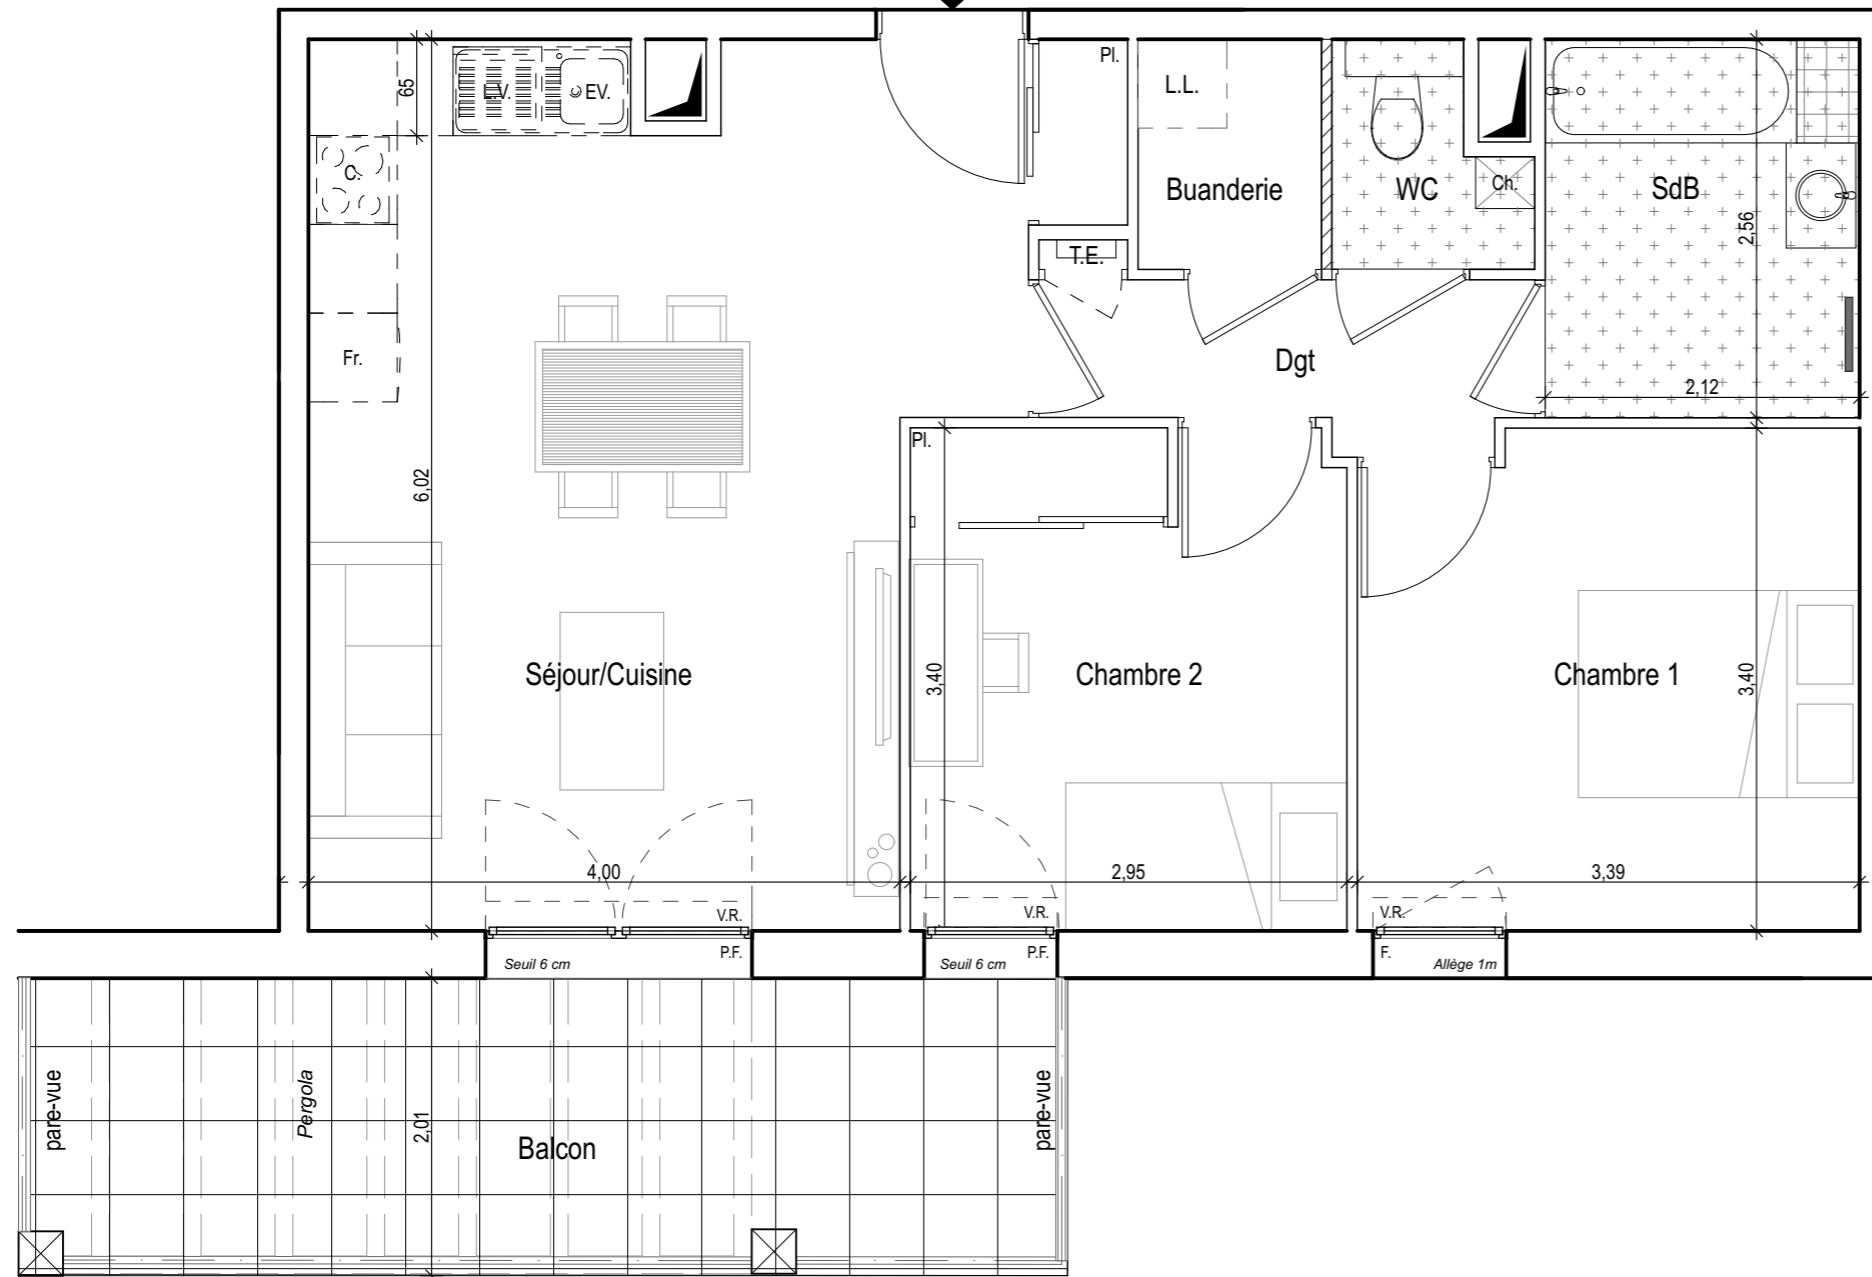

VUES  
d'ici

Route du château  
74570 GROISY

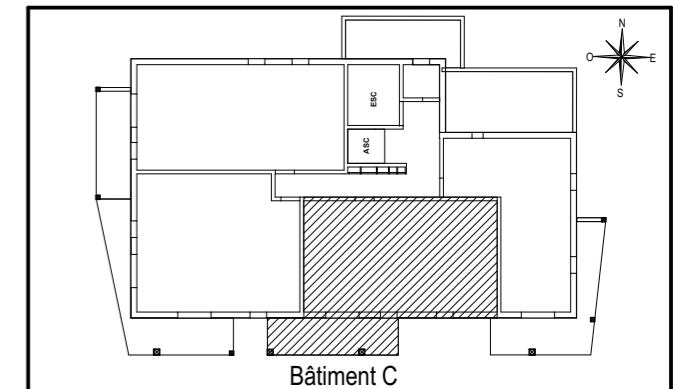

APPARTEMENT DE 3 PIECES  
N° C202 au 2ème étage

Séjour / Cuisine + Pl.	26,73 m <sup>2</sup>
Chambre 1	11,19 m <sup>2</sup>
Chambre 2 + Pl.	10,01 m <sup>2</sup>
Salle de bains	5,43 m <sup>2</sup>
Buanderie	1,93 m <sup>2</sup>
Dégagement	3,48 m <sup>2</sup>
W.C.	1,75 m <sup>2</sup>
<b>SURFACE TOTALE HABITABLE</b>	<b>60,52 m<sup>2</sup></b>
Balcon	14,23 m <sup>2</sup>

Echelle : 0 0.5 1m 2m

Des modifications sont susceptibles d'être apportées à ce plan en fonction des nécessités techniques de la réalisation, tant en ce qui concerne les dimensions libres, que l'équipement. Les surfaces et hauteurs sous plafond indiquées sont approximatives. Les retombées, soffites, faux plafonds, ainsi que l'emplacement des équipements sanitaires ne sont pas tous figurés ou le sont à titre indicatif et sont susceptibles d'évoluer en situation, en nombres et en dimensions.

\* Les emplacements dévolus aux équipements ménagers et à ceux liés au lavage du linge sont représentés sur le plan de vente en correspondance avec les différents raccords nécessaires en électricité et en eau, aucun de ces éléments n'est fourni, à l'exception de l'évier sur meuble suivant descriptif.

LEGENDE			
TE	TABLEAU ELECTRIQUE	Ch	CHAUDIÈRE
P.F.C.	PORTE - FENETRE COULISSANTE	P.F.	PORTE - FENETRE
F.	FENETRE	V.R.	VOLET ROULANT
CLOISON DEMONTABLE		FAUX-PLAFOND, SOFFITE	
L.V.	LAVE VAISSELLE *	EV.	EVIER *
C.	CUISSON *	Fr.	REFRIGERATEUR *
L.L.	LAVE LINGE *		

27/10/2015