


# GREEN SIDE

CHEMIN DES CLOS  
38240 - MEYLAN

## HALL A

Appartement de 3 pièces  
n° 132 au 3<sup>ème</sup> étage

ENTREE	6.03 m <sup>2</sup>
SEJOUR/CUISINE	23.80 m <sup>2</sup>
CHAMBRE 1	11.54 m <sup>2</sup>
CHAMBRE 2	10.02 m <sup>2</sup>
SALLE DE BAINS	4.70 m <sup>2</sup>
WC	1.82 m <sup>2</sup>
<b>SURFACE TOTALE HABITABLE</b>	<b>57.91 m<sup>2</sup></b>
BALCON	11.98 m <sup>2</sup>

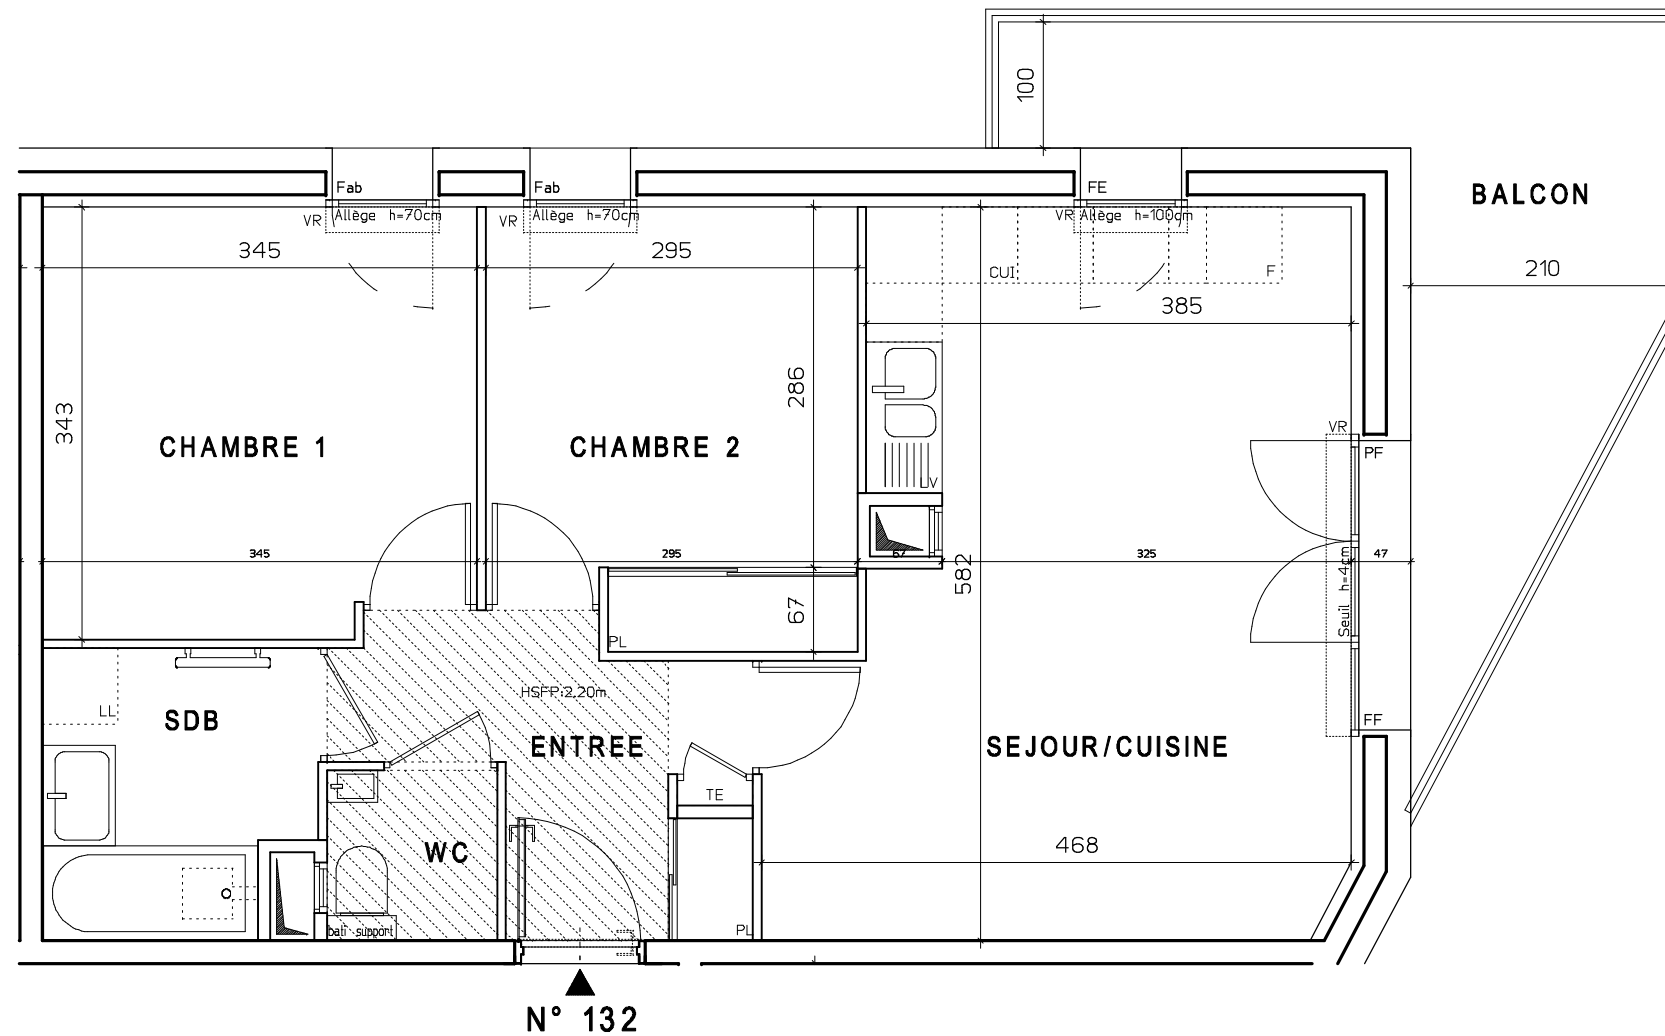

N° 132

LEGENDE	
FE FENETRE	BSO BRISE SOLEIL ORIENTABLE
FF FENETRE FIXE	TE TABLEAU ELECTRIQUE
Fab FENETRE Allege Basse	VR VOLET ROULANT
PF PORTE-FENETRE	PL PLACARD
EMPLACEMENTS ELEMENTS DE CUISINE :	
CUI BLOC-CUISSON	LV LAVE-VAISSELLE
F REFRIGERATEUR	LL LAVE-LINGE
	FAUX-PLAFOND, SOFFITE
	SECHE-SERVIETTES
	RETOMBEE DE POUTRE

Hauteur sous plafond des pièces principales sauf mention particulière : 2.50m

Echelle	0 0.5 1 m	Date	16/06/2015	Indice 5
---------	-----------	------	------------	----------



DES MODIFICATIONS SONT SUSCEPTIBLES D'ETRE APORTEES A CE PLAN EN FONCTION DES NECESSITES TECHNIQUES DE LA REALISATION, TANT EN CE QUI CONCERNE LES DIMENSIONS LIBRES, QUE L'EQUIPEMENT. LES SURFACES ET LES HAUTEURS SOUS PLAFOND INDIQUEES SONT APPROXIMATIVES. LES RETOMBES, SOFFITES, FAUX-PLAFONDS, TRAPPES DE VISITES, AINSI QUE L'EMPLACEMENT DES EQUIPEMENTS SANITAIRES NE SONT PAS TOUS FIGURES OU LE SONT A TITRE INDICATIF. LE NOMBRE, LA TAILLE ET L'EMPLACEMENT DES RADIATEURS SONT DONNES A TITRE INDICATIF ET SERONT PRECISES APRES ETUDE THERMIQUE.