


# GARDEN' UP

13 rue du 4 août  
69 100 VILLEURBANNE

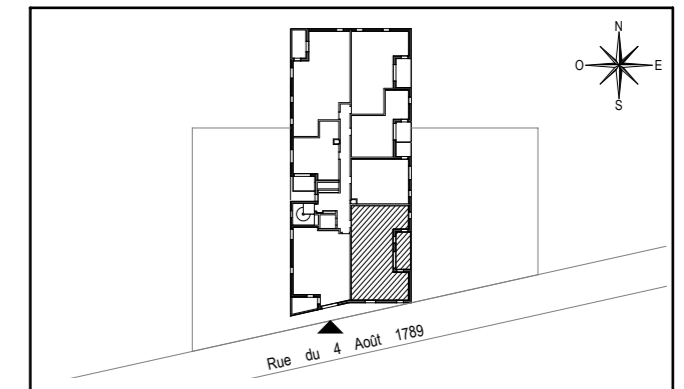

## APPARTEMENT DE 4 PIECES N° 76 au 7ème étage

|                 |                      |
|-----------------|----------------------|
| Entrée + Pl.    | 5.53 m <sup>2</sup>  |
| Séjour          | 21.02 m <sup>2</sup> |
| Cuisine         | 9.59 m <sup>2</sup>  |
| Chambre 1 + Pl. | 12.08 m <sup>2</sup> |
| Chambre 2       | 11.70 m <sup>2</sup> |
| Chambre 3       | 11.41 m <sup>2</sup> |
| Salle de bains  | 5.36 m <sup>2</sup>  |
| Dégagement      | 2.41 m <sup>2</sup>  |
| W.C.            | 2.30 m <sup>2</sup>  |


**SURFACE TOTALE HABITABLE** 81.40 m<sup>2</sup>

Terrasse 9.95 m<sup>2</sup>

| LEGENDE |                          |      |                       |
|---------|--------------------------|------|-----------------------|
| T.E.    | TABLEAU ELECTRIQUE       | Ch.  | CHAUDIERE             |
| P.F.    | PORTE - FENETRE          |      | CLOISON DEMONTABLE    |
| F.A.V.  | FENETRE ALLEGE VITREE    |      | FAUX-PLAFOND, SOFFITE |
| F.O.B.  | FENETRE OSCILLO-BATTANTE | Pl.  | PLACARD               |
| C.F.    | CHASSIS FIXE             | L.V. | LAVE VAISSELLE *      |
| V.R.    | VOLET ROULANT            | C.   | CUISSON *             |
| V.R.E.  | VOLET ROULANT ELECTRIQUE | L.L. | LAVE LINGE *          |
|         |                          | EV.  | EVIER *               |
|         |                          | Fr.  | REFRIGERATEUR *       |

Hauteur sous plafond des pièces principales sauf mention particulière : 2.50 m

03/12/2015

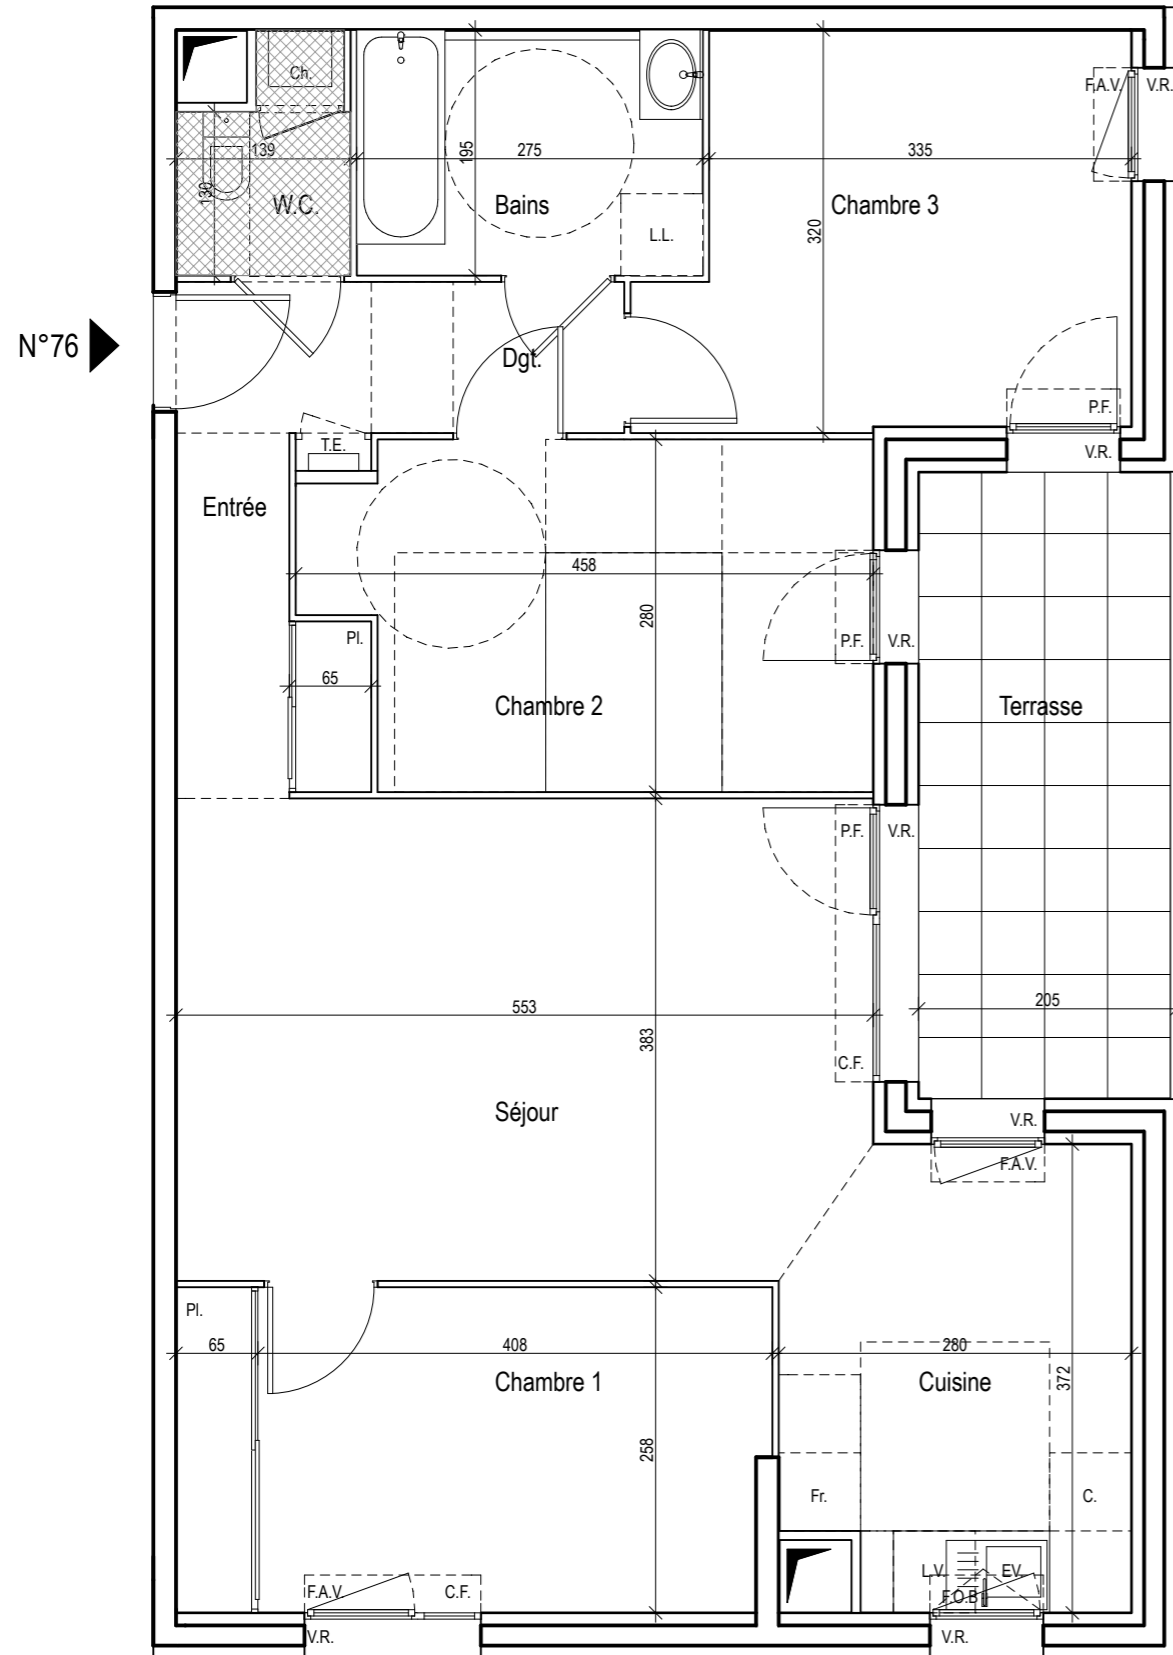

N°76

0 0.5 1m 2m

Echelle:

Des modifications sont susceptibles d'être apportées à ce plan en fonction des nécessités techniques de la réalisation, tant en ce qui concerne les dimensions libres, que l'équipement. Les surfaces et hauteurs sous plafond indiquées sont approximatives. Les retombées, soffites, faux plafonds, ainsi que l'emplacement des équipements sanitaires ne sont pas tous figurés ou le sont à titre indicatif et sont susceptibles d'évoluer en situation, en nombres et en dimensions.



\* Les emplacements dévolus aux équipements ménagers et à ceux liés au lavage du linge sont représentés sur le plan de vente en correspondance avec les différents raccordements nécessaires en électricité et en eau, aucun de ces éléments n'est fourni, à l'exception de l'évier sur meuble suivant descriptif.