



# Pur 7<sup>e</sup>

Rue d'Anvers - 69007 Lyon

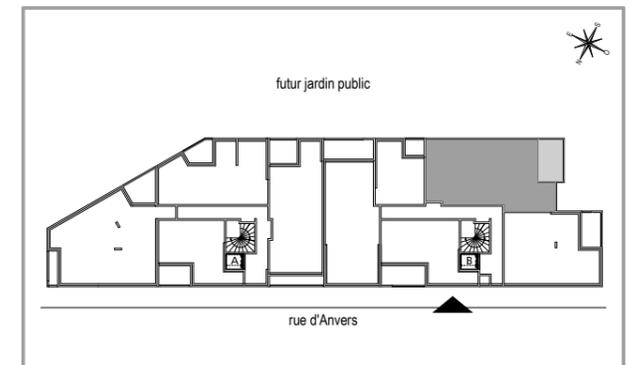

## APPARTEMENT DE 4 PIÈCES N°B44 au 4ème étage

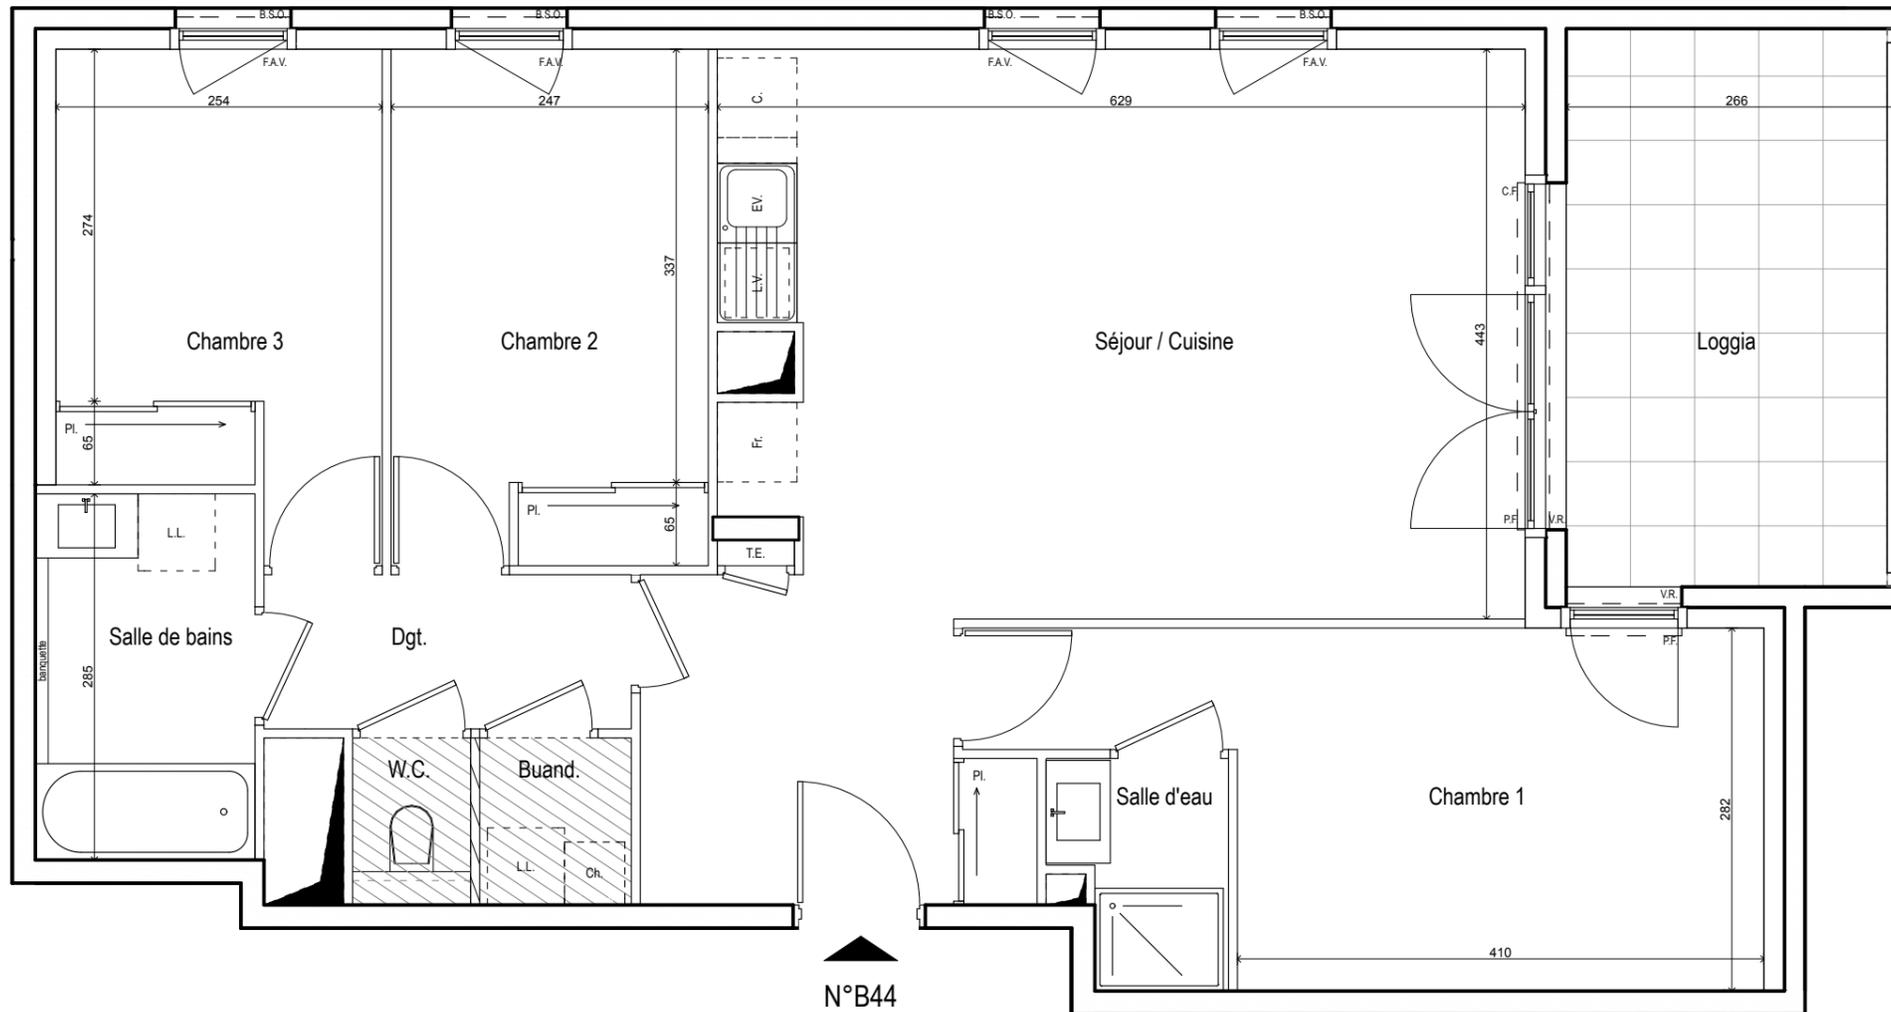

|                                 |                           |
|---------------------------------|---------------------------|
| Entrée / Séjour / Cuisine + Pl. | 33,8 m <sup>2</sup>       |
| Chambre 1                       | 13,6 m <sup>2</sup>       |
| Chambre 2 + Pl.                 | 9,9 m <sup>2</sup>        |
| Chambre 3                       | 9,1 m <sup>2</sup>        |
| Dégagement                      | 3,4 m <sup>2</sup>        |
| Buanderie                       | 1,5 m <sup>2</sup>        |
| Salle de bains                  | 4,9 m <sup>2</sup>        |
| Salle d'eau                     | 2,2 m <sup>2</sup>        |
| W.C. + Pl.                      | 1,2 m <sup>2</sup>        |
| <b>SURFACE TOTALE HABITABLE</b> | <b>79,6 m<sup>2</sup></b> |
| Loggia                          | 10,9 m <sup>2</sup>       |

| LÉGENDE |                         | CLOISON DEMONTABLE |                       |
|---------|-------------------------|--------------------|-----------------------|
| T.E.    | TABLEAU ÉLECTRIQUE      | E.V.               | ÉVIER                 |
| P.F.    | PORTE-FENÊTRE           | L.V.               | LAVE-VAISSELLE        |
| F.      | FENÊTRE                 | C                  | CUISSON               |
| F.A.V.  | FENÊTRE ALLEGE VITREE   | Fr.                | RÉFRIGÉRATEUR         |
| C.F.    | CHASSIS FIXE            | L.L.               | LAVE-LINGE            |
| VR.     | VOLET ROULANT           | Chambre            | CHAUDIÈRE             |
| B.S.O.  | BRISÉ SOLEIL ORIENTABLE | E.C.S.             | CHAUFFE-EAU           |
|         |                         |                    | FAUX-PLAFOND, SOFFITE |

Hauteur sous plafond des pièces sauf faux-plafond, soffite ou mention particulière: 2,60m

Échelle:

Des modifications sont susceptibles d'être apportées à ce plan en fonction des nécessités techniques de la réalisation, tant en ce qui concerne les dimensions libres, que l'équipement.  
Les surfaces et hauteurs sous plafond indiquées sont approximatives. Les retombées, soffites, faux plafonds ainsi que l'emplacement des équipements sanitaires ne sont pas tous figurés ou le sont à titre indicatif.  
Les emplacements dévolus aux équipements ménagers et ceux liés au lavage du linge sont représentés sur le plan de vente en correspondance avec les différents raccords nécessaires en électricité et en eau, aucun de ces éléments n'est fourni, à l'exception de l'évier sur meuble suivant descriptif.

