



Rue du Fossard
74 100 ANNEMASSE

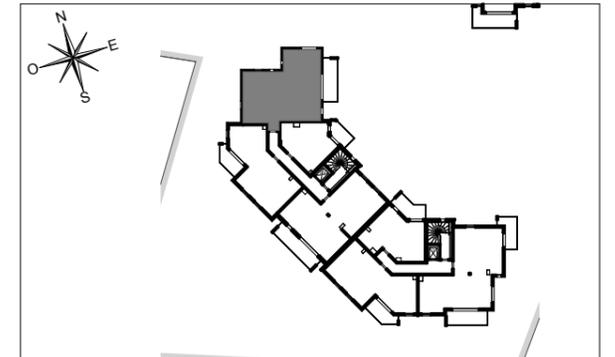


Bâtiment C1
APPARTEMENT DE 4 PIECES
N°C123 au 2ème étage

Entrée + Pl.	6,74 m ²
Séjour / Cuisine	26,91 m ²
Chambre 1	12,06 m ²
Chambre 2 + Pl.	11,01 m ²
Chambre 3 + Pl.	11,32 m ²
Salle de bains	5,47 m ²
Salle d'eau	2,55 m ²
Buanderie	1,63 m ²
Dégagement	3,34 m ²
W.C.	1,34 m ²
SURFACE TOTALE HABITABLE	82,37 m²
Balcon	11,06 m ²

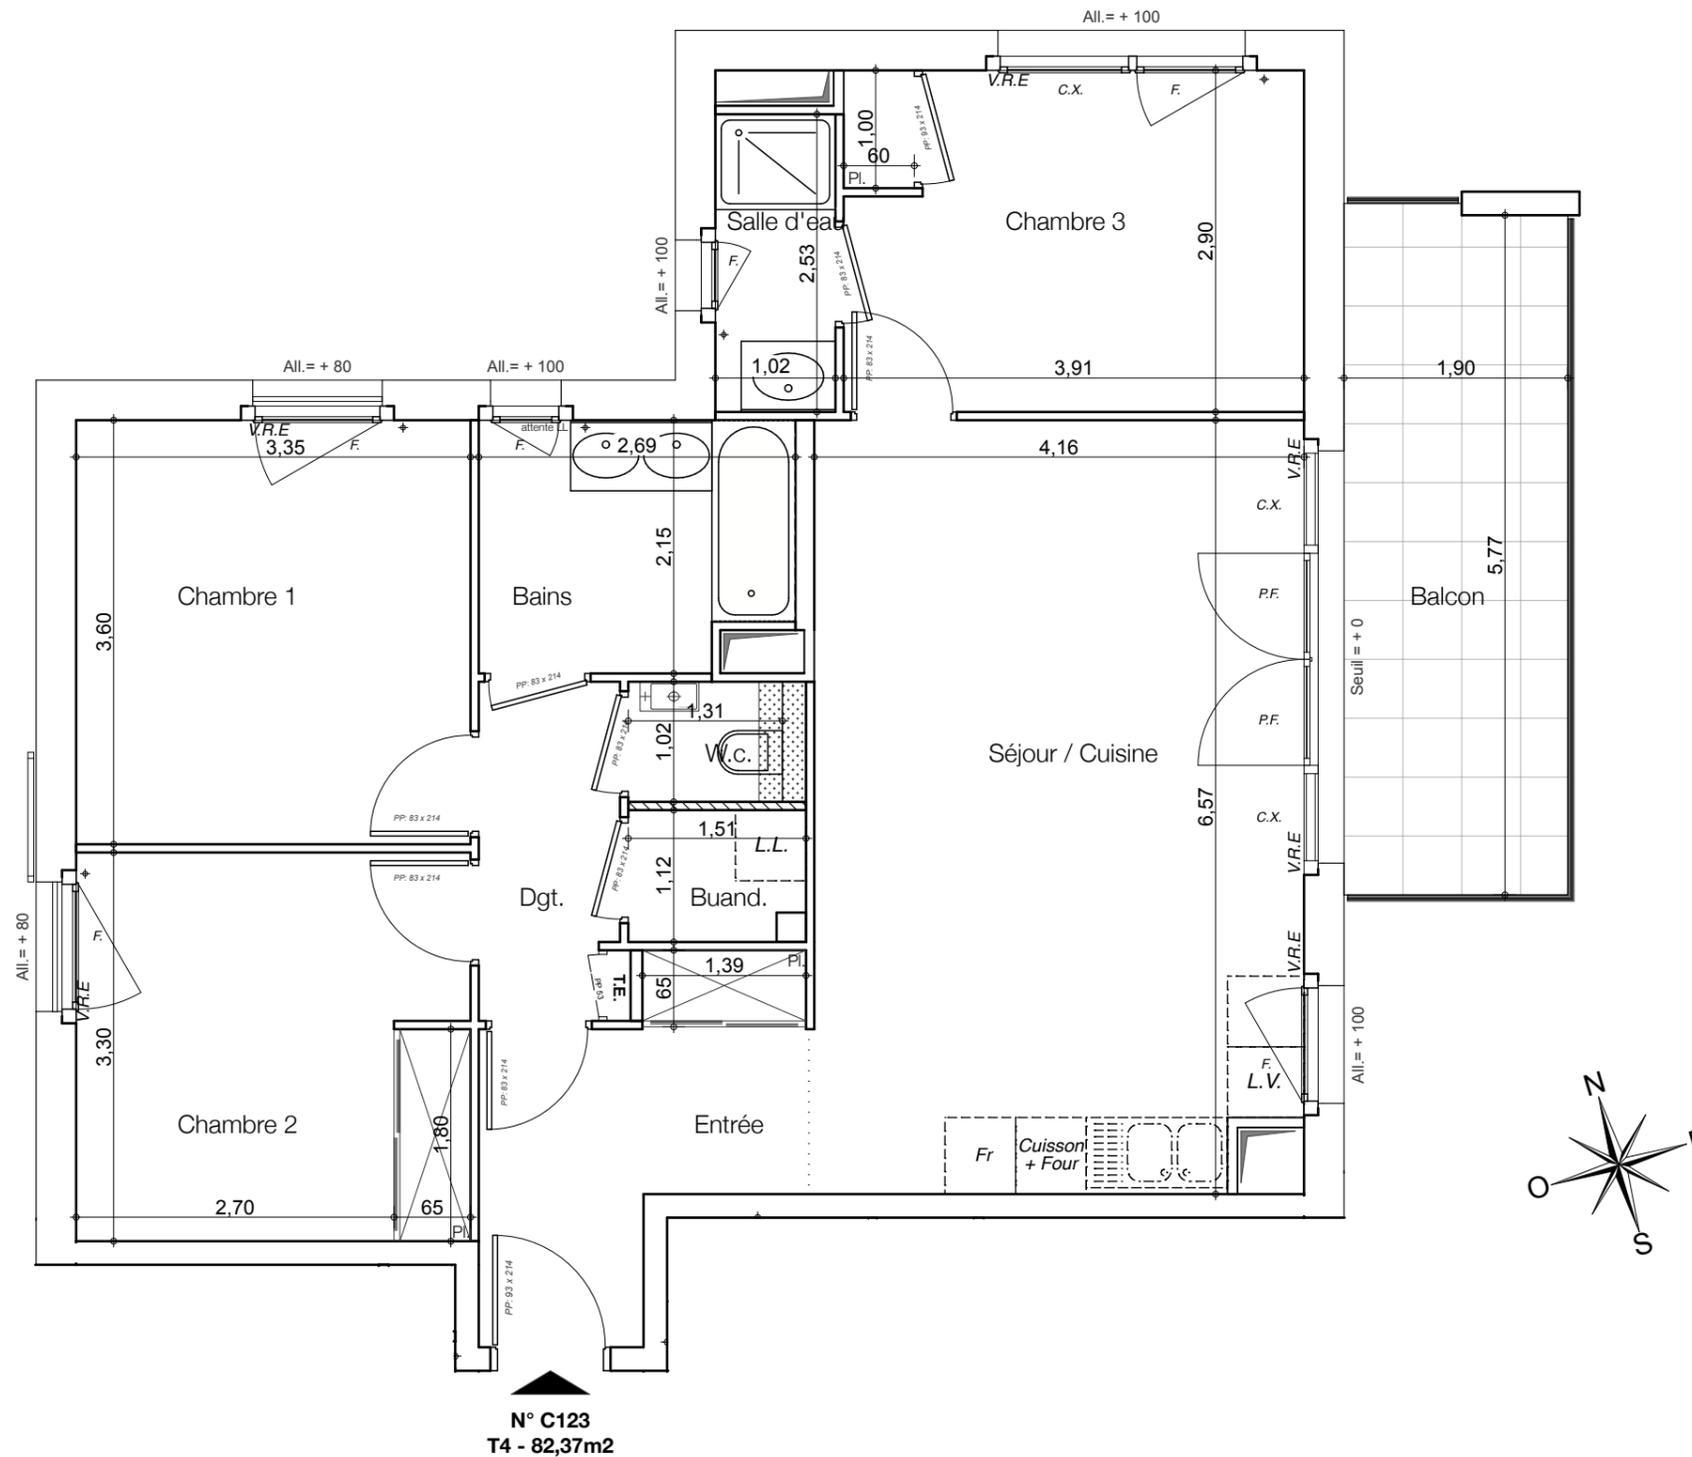

N° C123
T4 - 82,37m²

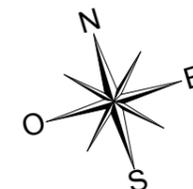

Echelle:

Des modifications sont susceptibles d'être apportées à ce plan en fonction des nécessités techniques de la réalisation, tant en ce qui concerne les dimensions libres, que l'équipement. Les surfaces et hauteurs sous plafond indiquées sont approximatives. Les retombées, les soffites, les faux plafond, ainsi que l'emplacement des équipements sanitaires ne sont pas tous figurés ou le sont à titre indicatif. *Les emplacements dévolus aux équipements ménagers et à ceux liés au lavage du linge sont représentés sur le plan de vente en correspondance avec les différents raccordements nécessaires en électricité et en eau, aucun de ces éléments n'est fourni, à l'exception de l'évier sur meuble suivant descriptif.

LEGENDE

	PLACARD ELECTRIQUE	Fr.	REFRIGERATEUR*
	HAUTEUR SOUS PLAFOND	L.V.	LAVE VAISSELLE*
	PORTE FENETRE	C.	CUISSON*
	FENETRE	L.L.	LAVE LINGE*
	CHASSIS FIXE	EV.	EVIER
	CLOISON DEMONTABLE	Pl.	PLACARD
	FAUX-PLAFOND, SOFFITE, CAISSON AU SOL		

Hauteur sous plafond des pièces principales sauf mention particulière : 2,50m

06 - 07 - 15