

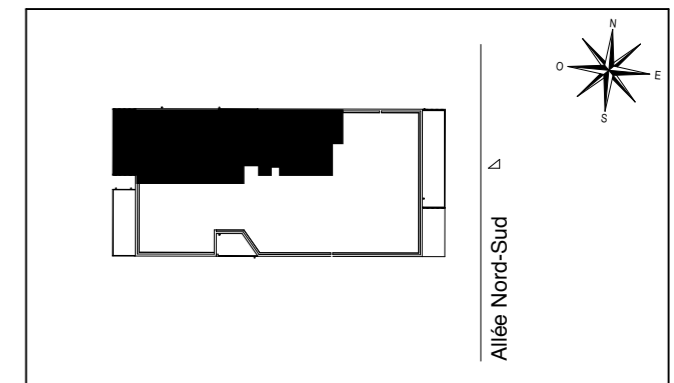


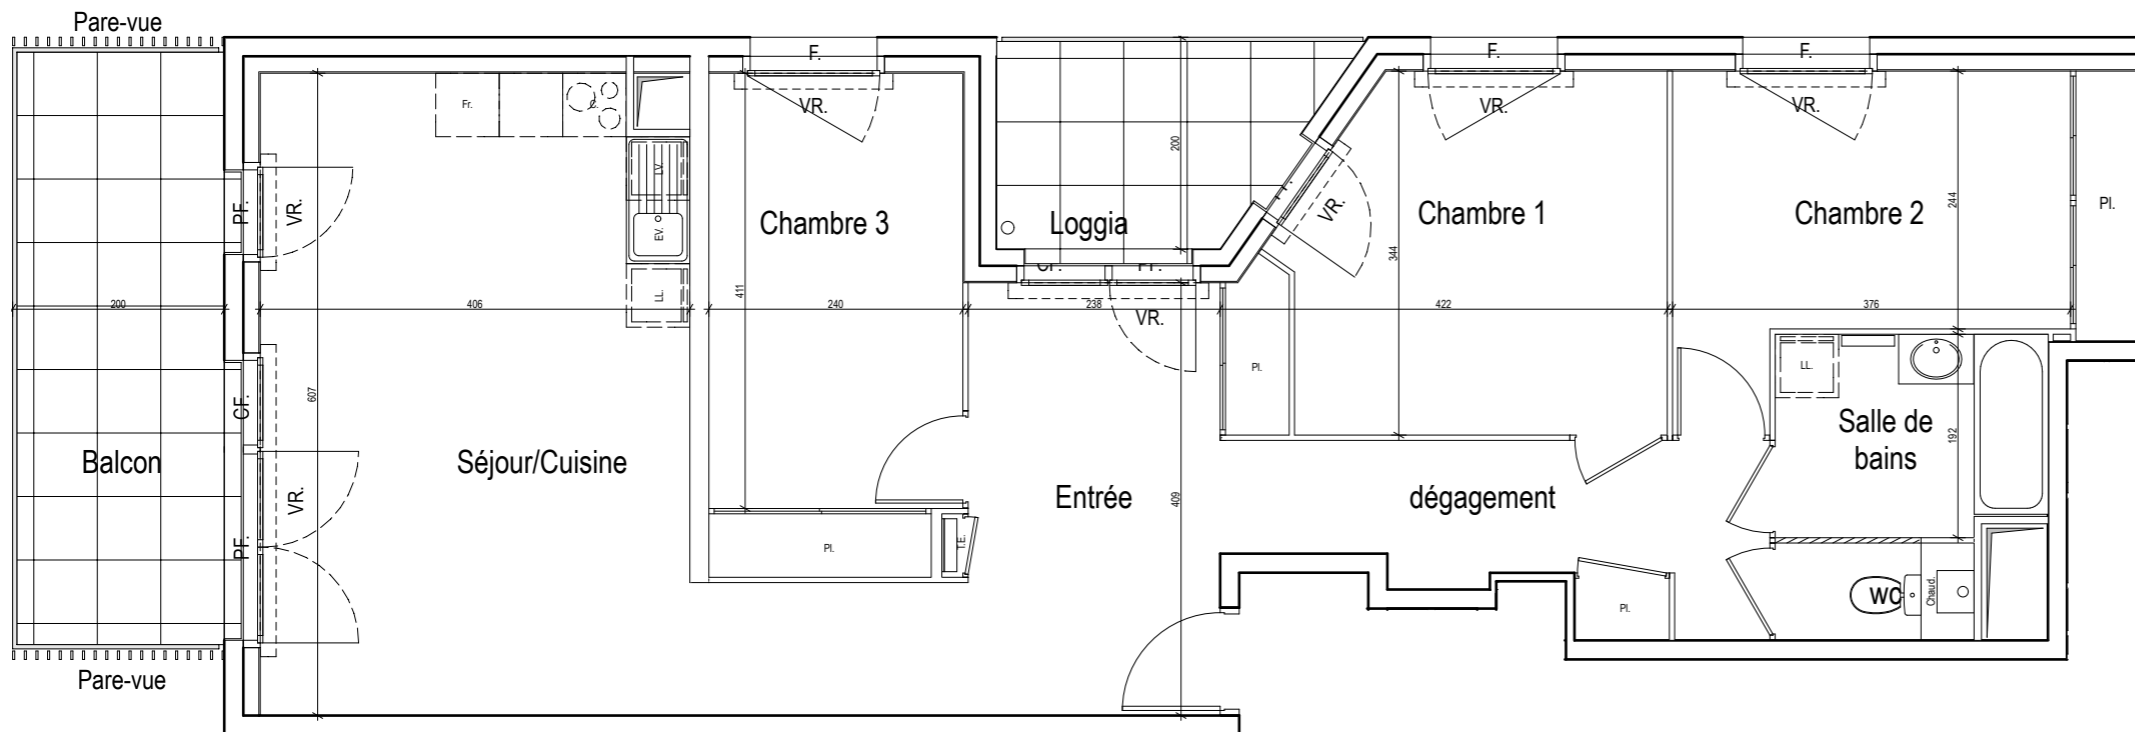

EVIDENCE

Bâtiment C - Venelle
ZAC Villeurbanne La Soie
Allée Nord-Sud
69100 VILLEURBANNE

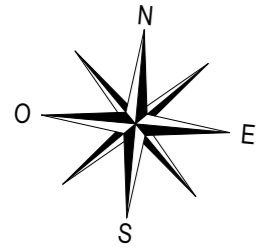

APPARTEMENT DE 4 PIECES N° C44 - 4e étage

Entrée+Pl.	10,6 m2
Séjour/Cuisine	28 m2
Chambre 1	11,7 m2
Chambre 2	11,5 m2
Chambre 3	11,1 m2
Salle de bains	4,8 m2
W.C.	1,2 m2
Dégagement+Pl.	7,6 m2
SURFACE TOTALE HABITABLE	86,5 m2
Balcon	11,5 m2
Loggia	5,3 m2
SURFACE TOTALE EXTERIEURE	16,8 m2

Echelle : 0 0,5 1m 2m



Des modifications sont susceptibles d'être apportées à ce plan en fonction des nécessités techniques de la réalisation, tant en ce qui concerne les dimensions libres, que l'équipement. Les surfaces et hauteurs sous plafond indiquées sont approximatives. Les retombées, soffites, faux-plafonds, ainsi que l'emplacement des équipements sanitaires ne sont pas tous figurés ou le sont à titre indicatif et sont susceptibles d'évoluer en situation, en nombres et en dimensions.

*Les emplacements dévolus aux équipements ménagers et à ceux liés au lavage du linge sont représentés sur le plan de vente en correspondance avec les différents raccordements nécessaires en électricité et en eau, aucun de ces éléments n'est fourni, à l'exception de l'évier sur meuble suivant descriptif.

LEGENDE

TE	TABLEAU ELECTRIQUE	○	CHAUDIERE
P.F.	PORTE FENETRE	C.F.	CHASSIS FIXE
F.	FENETRE	V.R.	VOLET ROULANT
///	CLOISON DEMONTABLE	▨	FAUX-PLAFOND, SOFFITE
L.V.	LAVE VAISSELLE*	□	SECHE-SERVIETTE
C.	CUISSON*	EV.	EVIER*
LL.	LAVE LINGE*	Fr.	REFRIGERATEUR*

Hauteur sous plafond des pièces principales sauf mention particulière : 2,50 m

04/03/16