





76, chemin des Fins Nord  
74 000 - ANNECY

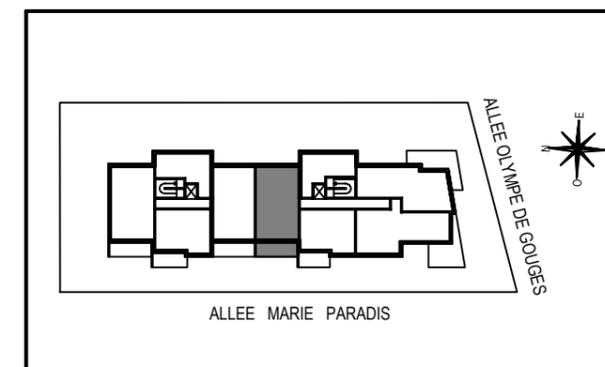

LOT 5 - CAGE C - APPARTEMENT DE 3 PIECES  
N° C 44 au 4eme étage

Entrée + Pl.	3,5 m <sup>2</sup>
Séjour / Cuisine	24,8 m <sup>2</sup>
Chambre 1	11,4 m <sup>2</sup>
Chambre 2 + Pl.	10,0 m <sup>2</sup>
Salle de bains	4,5 m <sup>2</sup>
Cellier	1,4 m <sup>2</sup>
Dégagement	2,9 m <sup>2</sup>
W.C.	1,3 m <sup>2</sup>
<b>SURFACE TOTALE HABITABLE</b>	<b>59,8 m<sup>2</sup></b>
Balcon	12,6 m <sup>2</sup>

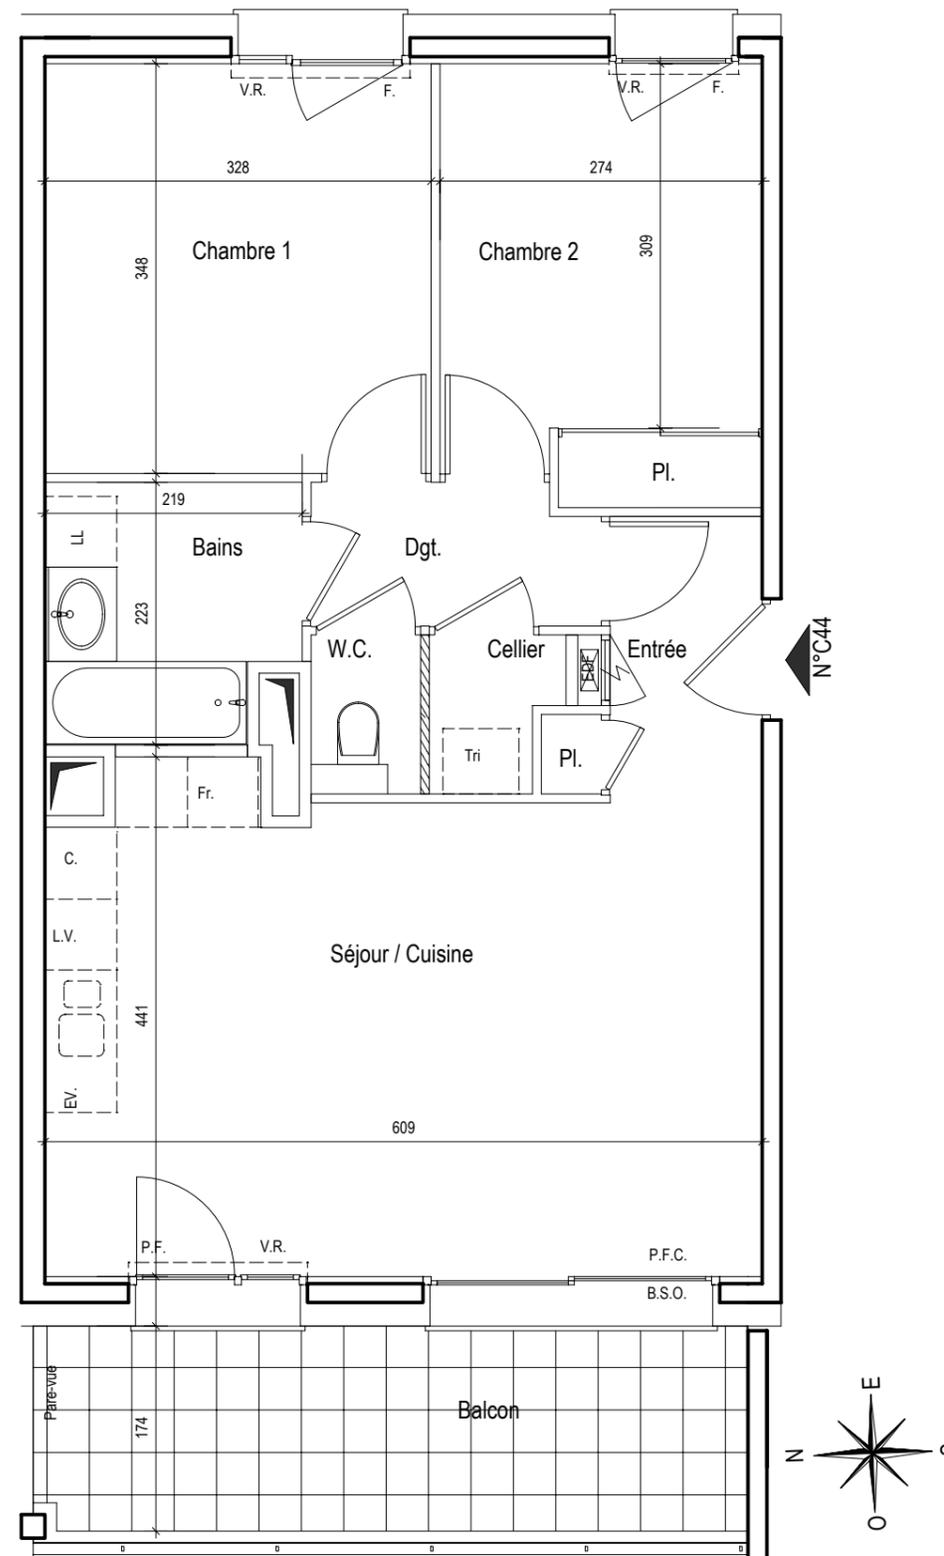

Echelle : 0 0.5 1m 2m

Des modifications sont susceptibles d'être apportées à ce plan en fonction des nécessités techniques de la réalisation, tant en ce qui concerne les dimensions libres, que l'équipement. Les surfaces et hauteurs sous plafond indiquées sont approximatives. Les retombées, soffites, faux plafonds, ainsi que l'emplacement des équipements sanitaires ne sont pas tous figurés ou le sont à titre indicatif et sont susceptibles d'évoluer en situation, en nombres et en dimensions.

\* Les emplacements dévolus aux équipements ménagers et à ceux liés au lavage du linge sont représentés sur le plan de vente en correspondance avec les différents raccordements nécessaires en électricité et en eau, aucun de ces éléments n'est fourni, à l'exception de l'évier sur meuble suivant descriptif.

LEGENDE			
	TABEAU ELECTRIQUE	P.F.	PORTE-FENETRE
	P.F.C. PORTE-FENETRE COULISSANTE	F.	FENETRE
	F.C. FENETRE COULISSANTE	V.R.	VOLET ROULANT
	B.S.O. BRISE SOLEIL ORIENTABLE		CLOISON DEMONTABLE
	FAUX-PLAFOND, SOFFITE	L.V.	LAVE VAISSELLE
	C. CUISSON	EV.	EVIER
	LL. LAVE LINGE	Fr.	REFRIGERATEUR

Hauteur sous plafond des pièces principales sauf mentions particulières : 2.50 m

28/09/2015