




74140 CHENS SUR LEMAN

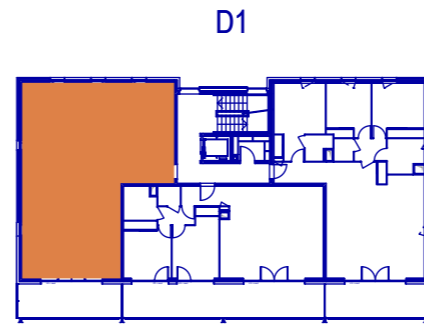

PREMIER ETAGE

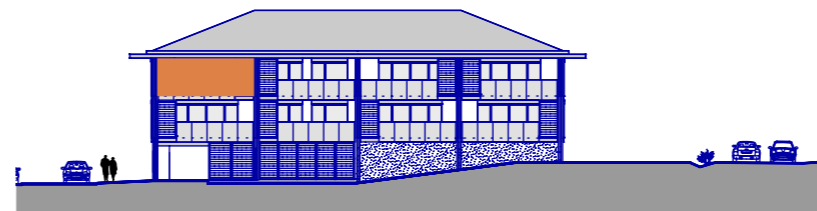

IMMOBILIÈRE  
CASASOLA

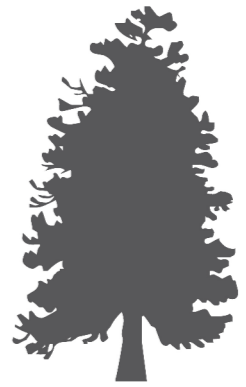

Le SÉQUOIA

Appartement de M. et Mme

Appartement: D1-13 Etage: 1 Type: 4

Cave n°: CD 1,2 Garage n°: Parking:

Pièces	Surface Habit.	Surf H<1.80m
Entrée/Séjour/Cuisine/Pl	52.27 m <sup>2</sup>	
Dégagement	3.20 m <sup>2</sup>	
Bains	5.24 m <sup>2</sup>	
WC	1.95 m <sup>2</sup>	
Chambre 1 + Pl	14.67 m <sup>2</sup>	
Douche Ch 1	2.69	
Chambre 2 + Pl	10.40 m <sup>2</sup>	
Chambre 3 + Pl	12.24 m <sup>2</sup>	
<b>TOTAL</b>	<b>102.66 m<sup>2</sup></b>	



Terrasse (environ) 15.44 m<sup>2</sup>

Jardin (environ)

1 septembre 2011

Taxiway - BP285  
73375 Le Bourget du lac  
Tel : +33 (0)4 79 25 37 30  
Fax : +33 (0)4 79 25 37 31  
www.patriarche.fr

**PATRIARCHE  
& CO**

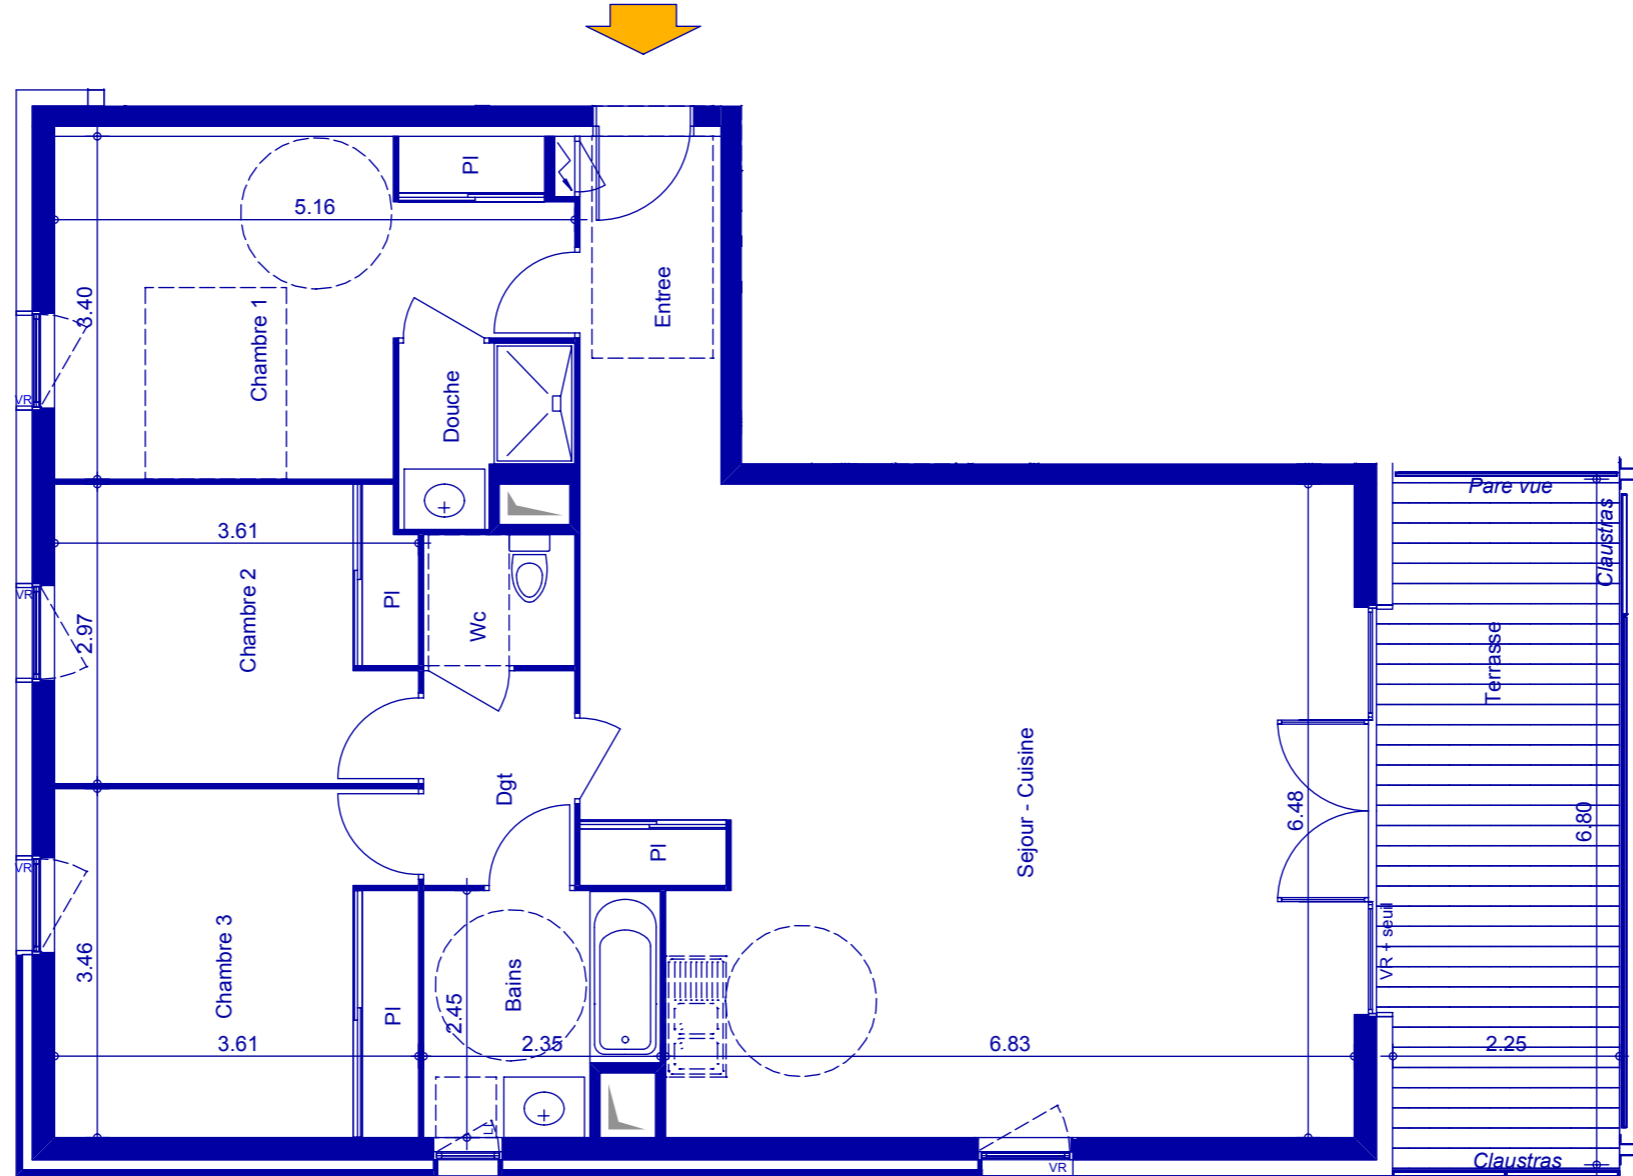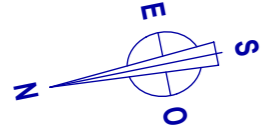

Echelle : 1/75

Appartement D1 - 13

Niveau N 1

1 septembre 2011

Nota: Les surfaces indiquées sont approximatives et peuvent varier dans le cadre de la législation des ventes en état futur d'achèvement (+ou- 5%). Les retombées, sorties, canalisations et ballons d'eau chaude ne sont pas figurés. Des modifications sont susceptibles d'être apportées en fonction des nécessités techniques de la réalisation tant en ce qui concerne les dimensions libres que l'équipement. Les éviers et meubles sous éviers ne sont pas fournis, seul leur équipement est donné à titre indicatif.