


PREMIER ETAGE

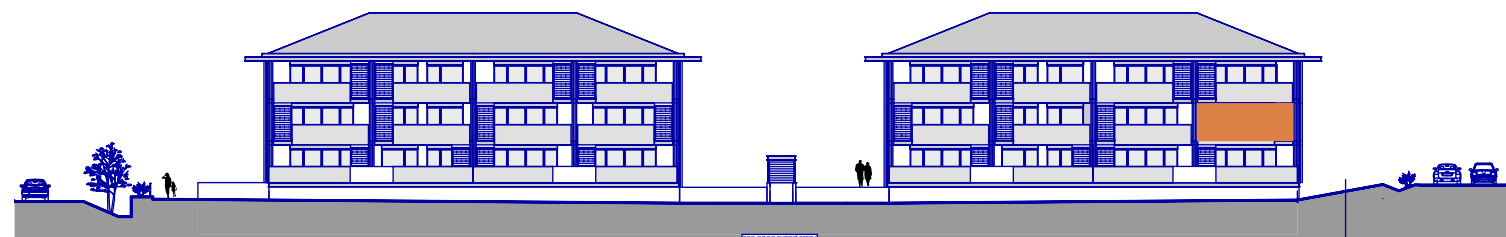

Appartement de M. et Mme



Appartement: D2-11 Etage: 1 Type: 4
 Cave n°: CD 2,4 Garage n°: Parking:

Pièces	Surface Habit.	Surf H<1.80m
Entrée/Séjour/Cuisine/Pl	52.27 m ²	
Dégagement	3.20 m ²	
Bains	5.24 m ²	
WC	1.95 m ²	
Chambre 1 + Pl	14.67 m ²	
Douche Ch 1	2.69	
Chambre 2 + Pl	10.40 m ²	
Chambre 3 + Pl	12.24 m ²	
TOTAL	102.66 m²	
Terrasse (environ)	15.44 m ²	
Jardin (environ)		

1 septembre 2011

Taxiway - BP285
 73375 Le Bourget du lac
 Tel : +33 (0)4 79 25 37 30
 Fax : +33 (0)4 79 25 37 31
 www.patriarche.fr



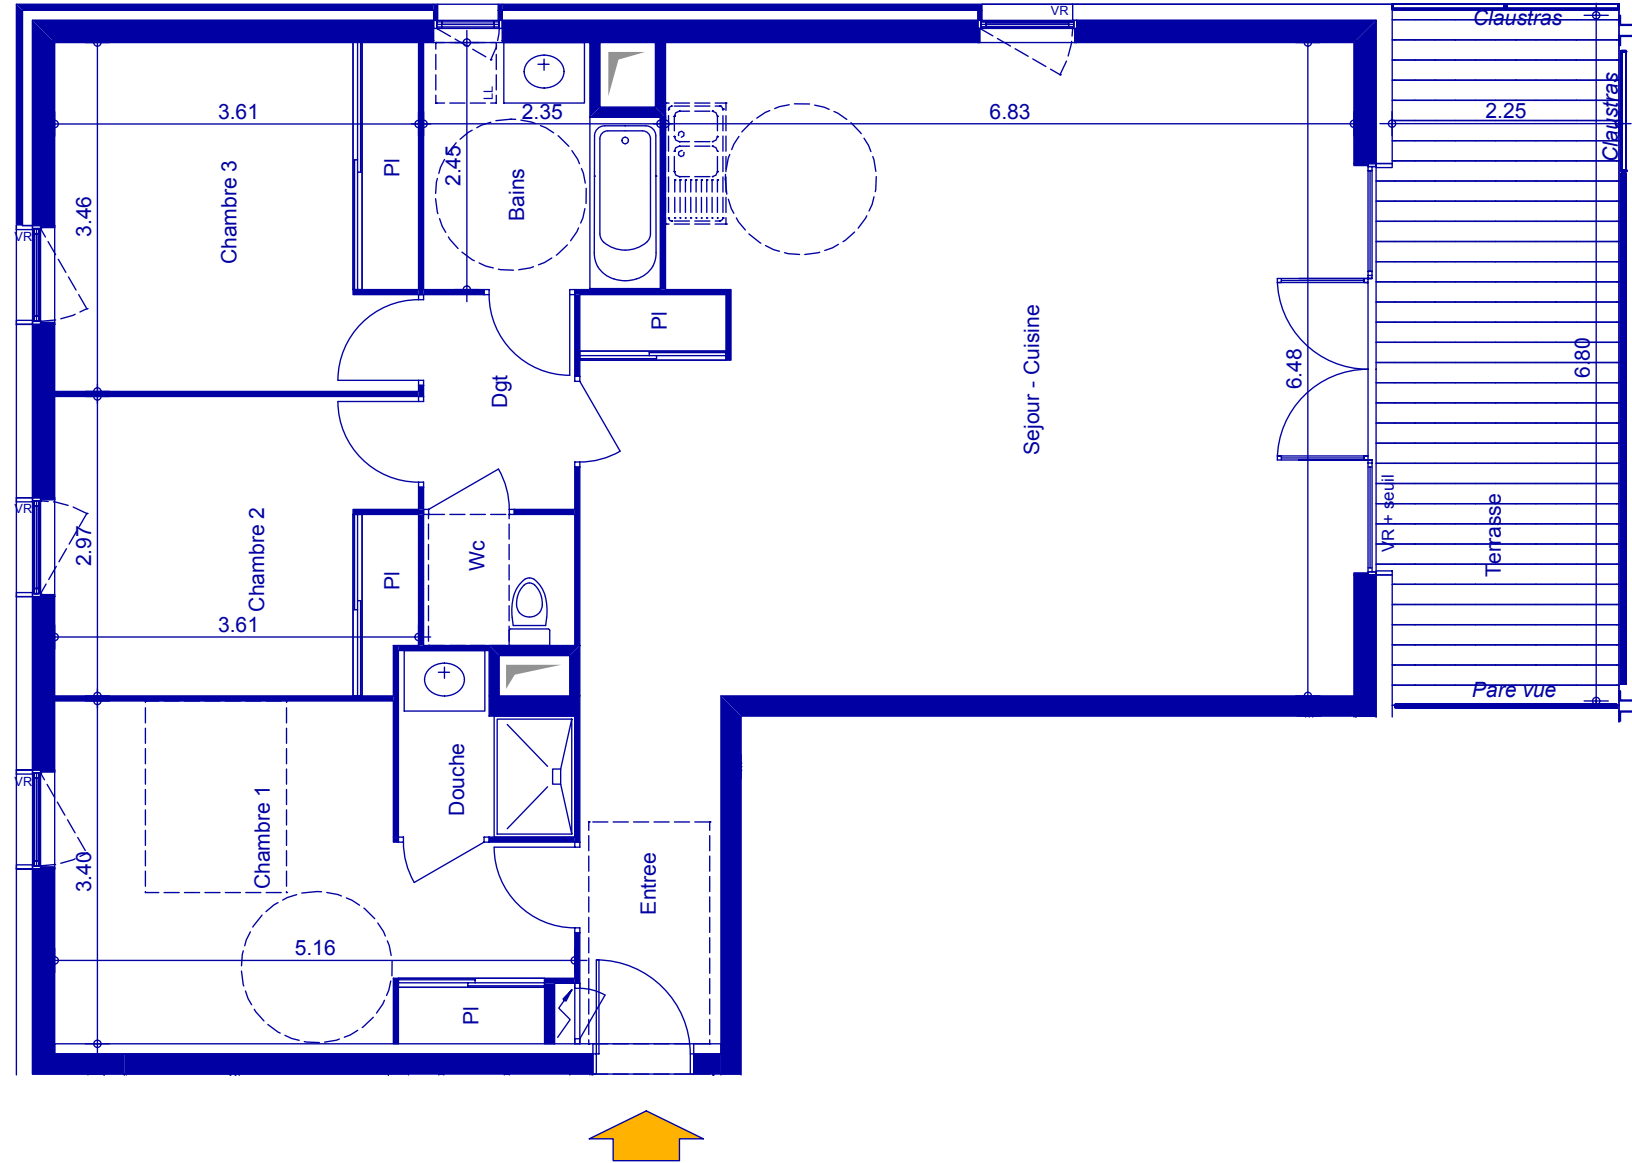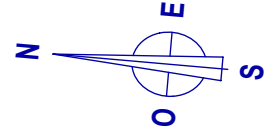

Echelle : 1/75

Appartement D2 - 11

Niveau 1

1 septembre 2011

Nota: Les surfaces indiquées sont approximatives et peuvent varier dans le cadre de la législation des ventes en état futur d'achèvement (+ou- 5%). Les retombées, sorties, canalisations et ballons d'eau chaude ne sont pas figurés. Des modifications sont susceptibles d'être apportées en fonction des nécessités techniques de la réalisation tant en ce qui concerne les dimensions libres que l'équipement. Les éviers et meubles sous éviers ne sont pas fournis, seul leur équipement est donné à titre indicatif.