


Le Clos du Vallon

Zone E

11 et 11bis chemin du pinet à la Molière
69370 ST DIDIER AU MONT D'OR

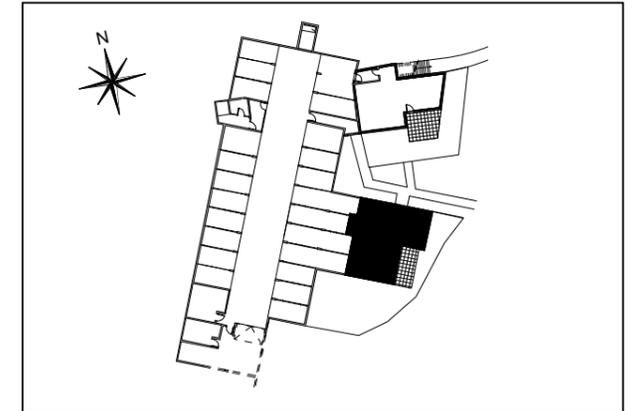

APPARTEMENT DE 4 PIECES Logement E 02 Niveau bas

| | |
|------------------|----------------------|
| Séjour / Cuisine | 50,61 m ² |
| Chambre 1 / PI | 14,07 m ² |
| Douche | 3,30 m ² |
| Dégagements / PI | 4,97 m ² |
| WC | 1,81 m ² |
| Buanderie | 1,44 m ² |

SURFACE HABITABLE au Niveau bas 76,20 m²



Terrasse 18,02 m²

Jardin 126,33 m²

SURFACE TOTALE HABITABLE haut et bas 114,89 m²

| LEGENDE | | |
|--------------------|--------------------|-------------------------------------|
| TE | TABLEAU ELECTRIQUE | F FENETRE |
| CH. | CHAUDIERE | P.F.G PORTE - FENETRE / GARDE CORPS |
| PL. | PLACARD | F.A.V FENETRE ALLÈGE VITREE |
| CLOISON DEMONTABLE | | P.F.C BAIÉ COULISSANTE |
| L.V. | LAVE VAISSELLE * | P.F. PORTE - FENETRE |
| C. | CUISSON * | V.R. VOLET ROULANT |
| L.L. | LAVE LINGE * | C.F. CHASSIS FIXES |
| Fr. | REFRIGERATEUR * | FAUX-PLAFOND, SOFFITE |
| EV. | EVIER * | FAUX-PLAFOND |

30/10/2015

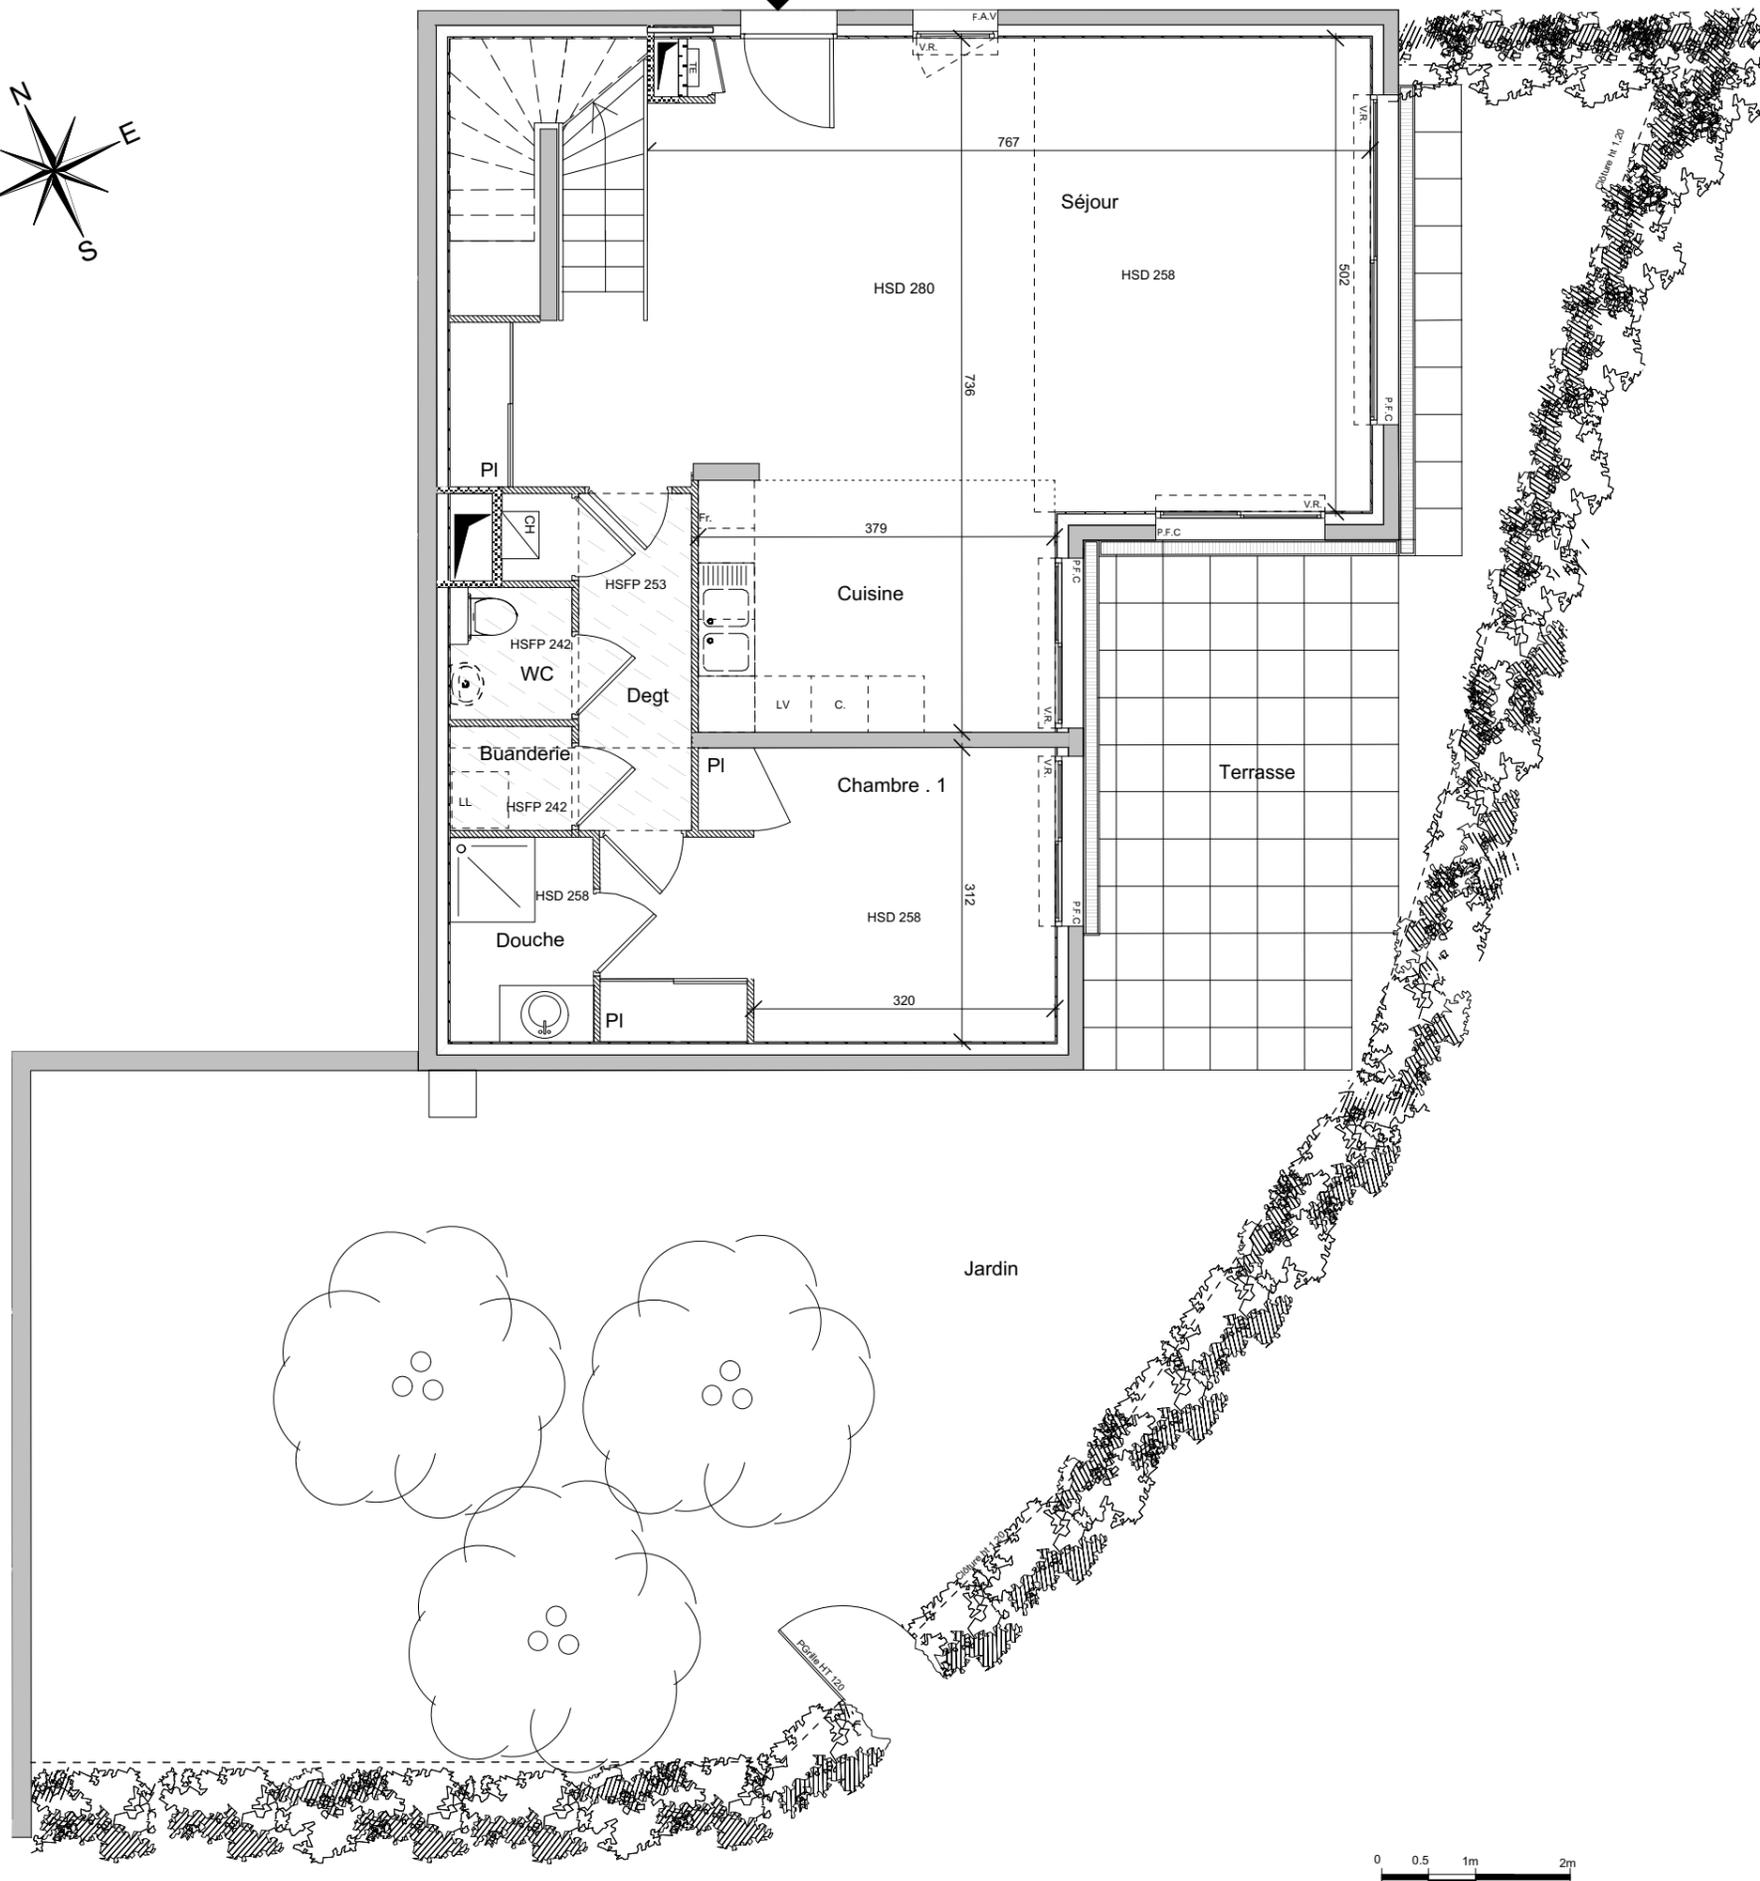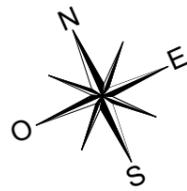


Des modifications sont susceptibles d'être apportées à ce plan en fonction des nécessités techniques de la réalisation, tant en ce qui concerne les dimensions libres, que l'équipement.
Les surfaces et hauteurs sous plafond indiquées sont approximatives. Les retombées, les soffites, les faux plafonds, ainsi que l'emplacement des équipements sanitaires ne sont pas tous figurés ou le sont à titre indicatif.
*Les emplacements dévolus aux équipements ménagers et à ceux liés au lavage du linge sont représentés sur le plan de vente en correspondance avec les différents raccordements nécessaires en électricité et en eau, aucun de ces éléments n'est fourni.

Le Clos du Vallon

Zone E

11 et 11bis chemin du pinet à la Molière
69370 ST DIDIER AU MONT D'OR


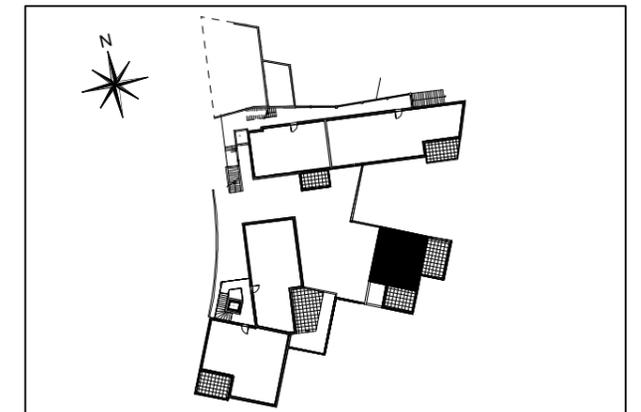


APPARTEMENT DE 5 PIECES Logement E 02 Niveau haut

| | |
|---|------------------|
| Chambre 3 / PI | 11,39 m2 |
| Chambre 4 / PI | 12,45 m2 |
| Dégagement | 6,14 m2 |
| Salle de bains | 4,93 m2 |
| Salle de Douche | 2,55 m2 |
| WC | 1,23 m2 |
| SURFACE HABITABLE Niveau haut | 38,69 m2 |
| Terrasse 1 | 16,67 m2 |
| Terrasse 2 | 12,63 m2 |
| SURFACE TOTALE HABITABLE haut et bas | 114,89 m2 |

| LEGENDE | | | |
|--------------------|--------------------|-------|-------------------------------|
| TE | TABLEAU ELECTRIQUE | F | FENETRE |
| CH. | CHAUDIÈRE | P.F.G | PORTE - FENETRE / GARDE CORPS |
| PL. | PLACARD | F.A.V | FENETRE ALLÈGE VITRÉE |
| CLOISON DEMONTABLE | | P.F.C | BAIE COULISSANTE |
| L.V. | LAVE VAISSELLE * | P.F. | PORTE - FENETRE |
| C. | CUISSON * | V.R. | VOLET ROULANT |
| L.L. | LAVE LINGE * | C.F. | CHASSIS FIXES |
| Fr. | REFRIGERATEUR * | | FAUX-PLAFOND, SOFFITE |
| EV. | EVER * | | FAUX-PLAFOND |

30/10/2015

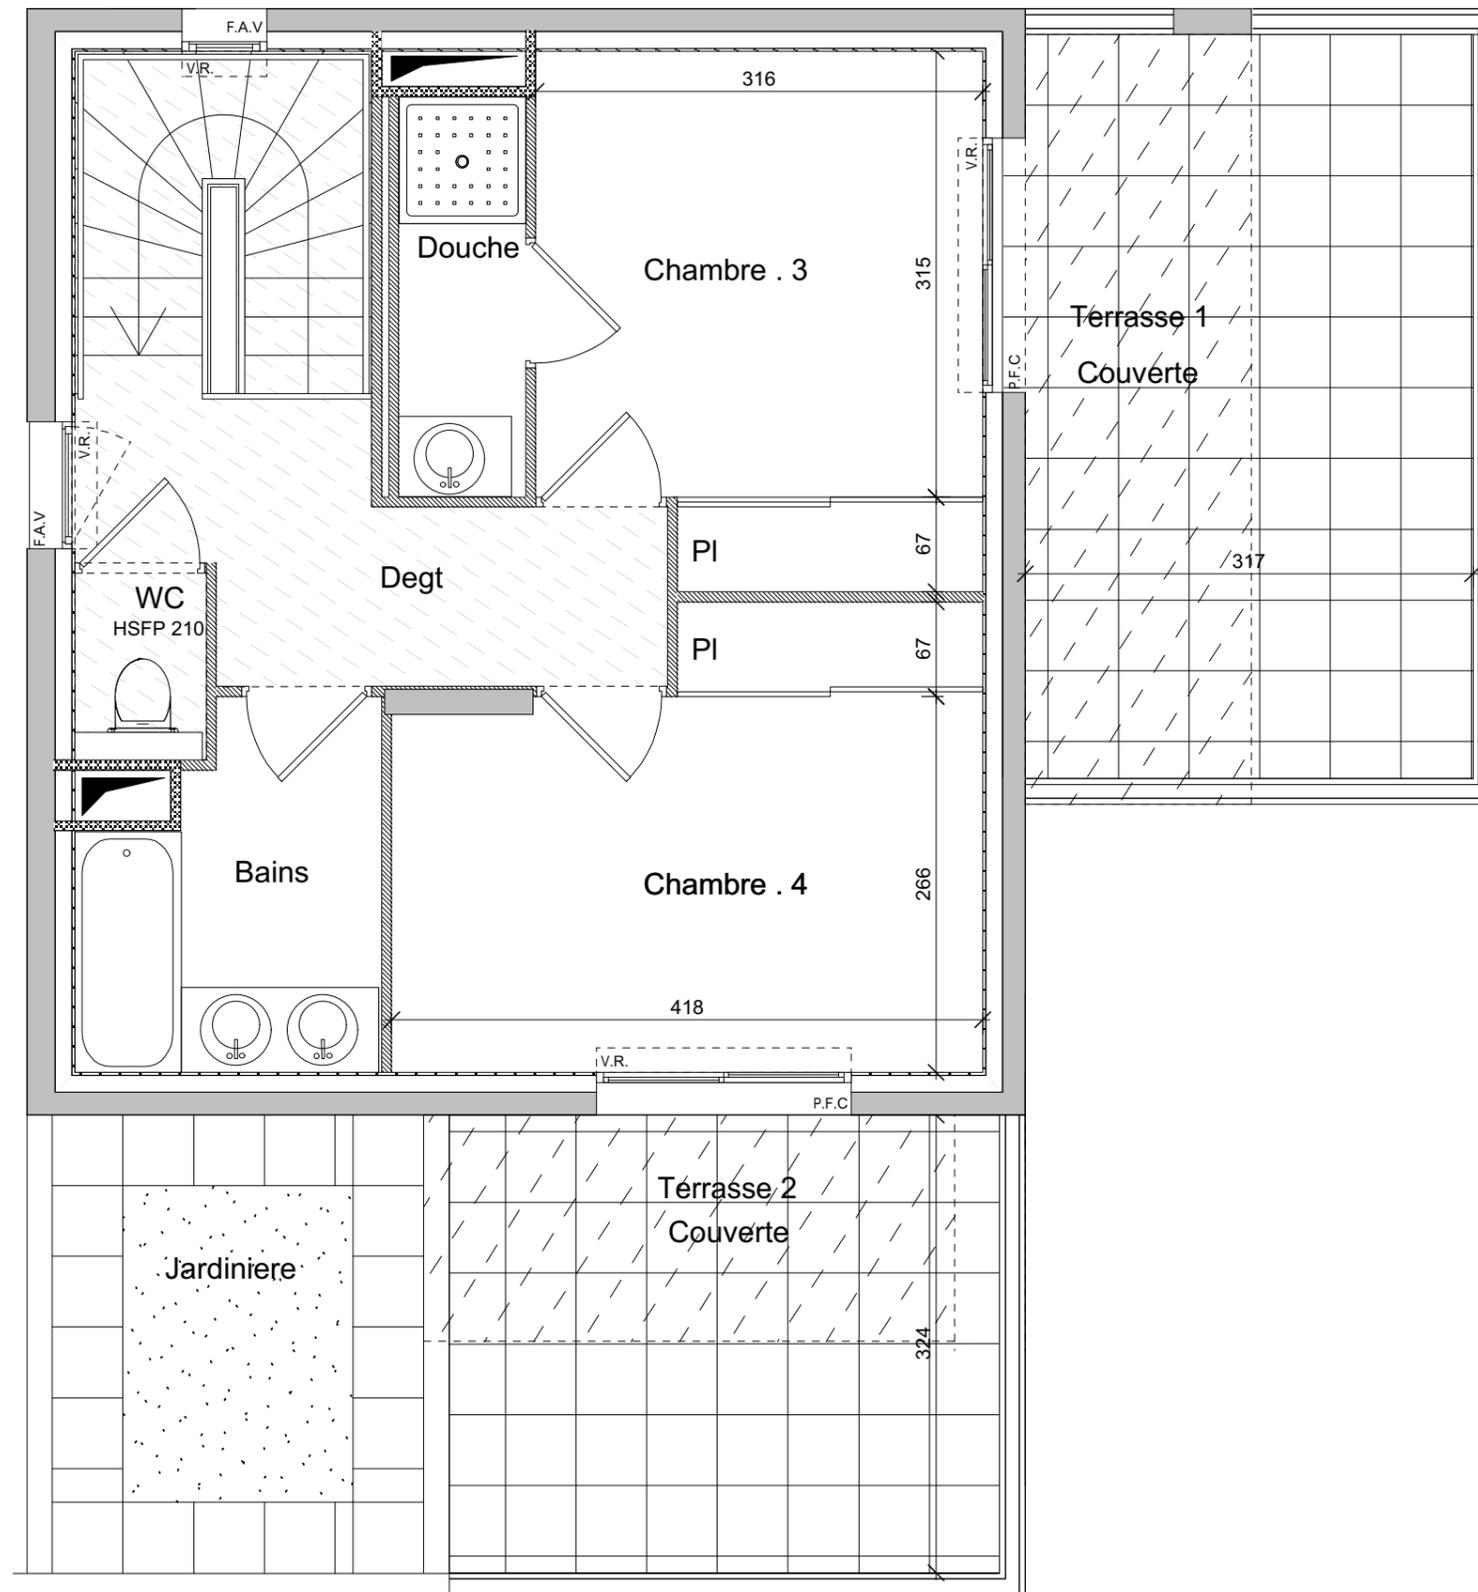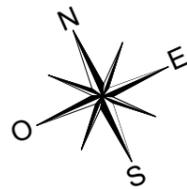

Des modifications sont susceptibles d'être apportées à ce plan en fonction des nécessités techniques de la réalisation, tant en ce qui concerne les dimensions libres, que l'équipement.
Les surfaces et hauteurs sous plafond indiquées sont approximatives. Les retombées, les soffites, les faux plafonds, ainsi que l'emplacement des équipements sanitaires ne sont pas tous figurés ou le sont à titre indicatif.
*Les emplacements dévolus aux équipements ménagers et à ceux liés au lavage du linge sont représentés sur le plan de vente en correspondance avec les différents raccordements nécessaires en électricité et en eau aucun de ces éléments n'est fourni