


# Le Clos du Vallon

## Zone E

11 et 11bis chemin du pinet à la Molière  
69370 ST DIDIER AU MONT D'OR

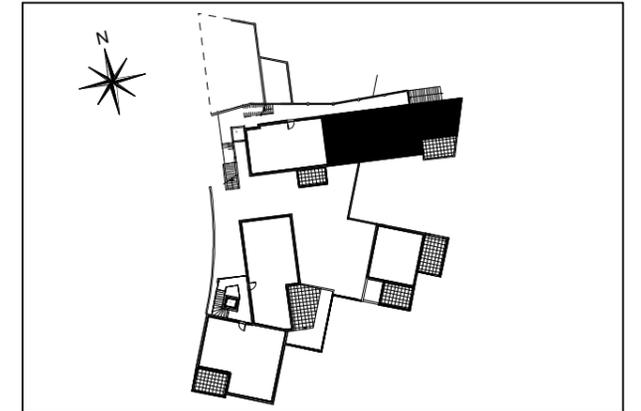

### APPARTEMENT DE 5 PIECES Logement E12 Niv 304,57



Hall / PI	7,07 m <sup>2</sup>
Séjour / Cuisine	31,75 m <sup>2</sup>
Chambre 1	13,68 m <sup>2</sup>
Chambre 2 / PI	10,63 m <sup>2</sup>
Chambre 3 / PI	10,55 m <sup>2</sup>
Chambre 4 / PI	10,04 m <sup>2</sup>
Dégagement	6,08 m <sup>2</sup>
Salle de Douche / PI	6,39 m <sup>2</sup>
Salle de bains	3,60 m <sup>2</sup>
Dressing	3,28 m <sup>2</sup>
Buanderie	3,09 m <sup>2</sup>
WC	1,65 m <sup>2</sup>

**SURFACE TOTALE HABITABLE** 107,81 m<sup>2</sup>

**Balcon** 12,36 m<sup>2</sup>

LEGENDE			
	TABLEAU ELECTRIQUE	F FENETRE	
	CHAUDIERE	P.F.G PORTE - FENETRE / GARDE CORPS	
	PLACARD	F.A.V FENETRE ALLÈGE VITREE	
	CLOISON DEMONTABLE	P.F.C BAIE COULISSANTE	
	LAVE VAISSELLE *	P.F. PORTE - FENETRE	
	CUISSON *	V.R. VOLET ROULANT	
	LAVE LINGE *	C.F. CHASSIS FIXES	
	REFRIGERATEUR *		FAUX-PLAFOND, SOFFITE
	EVIER *		FAUX-PLAFOND

30/10/2015

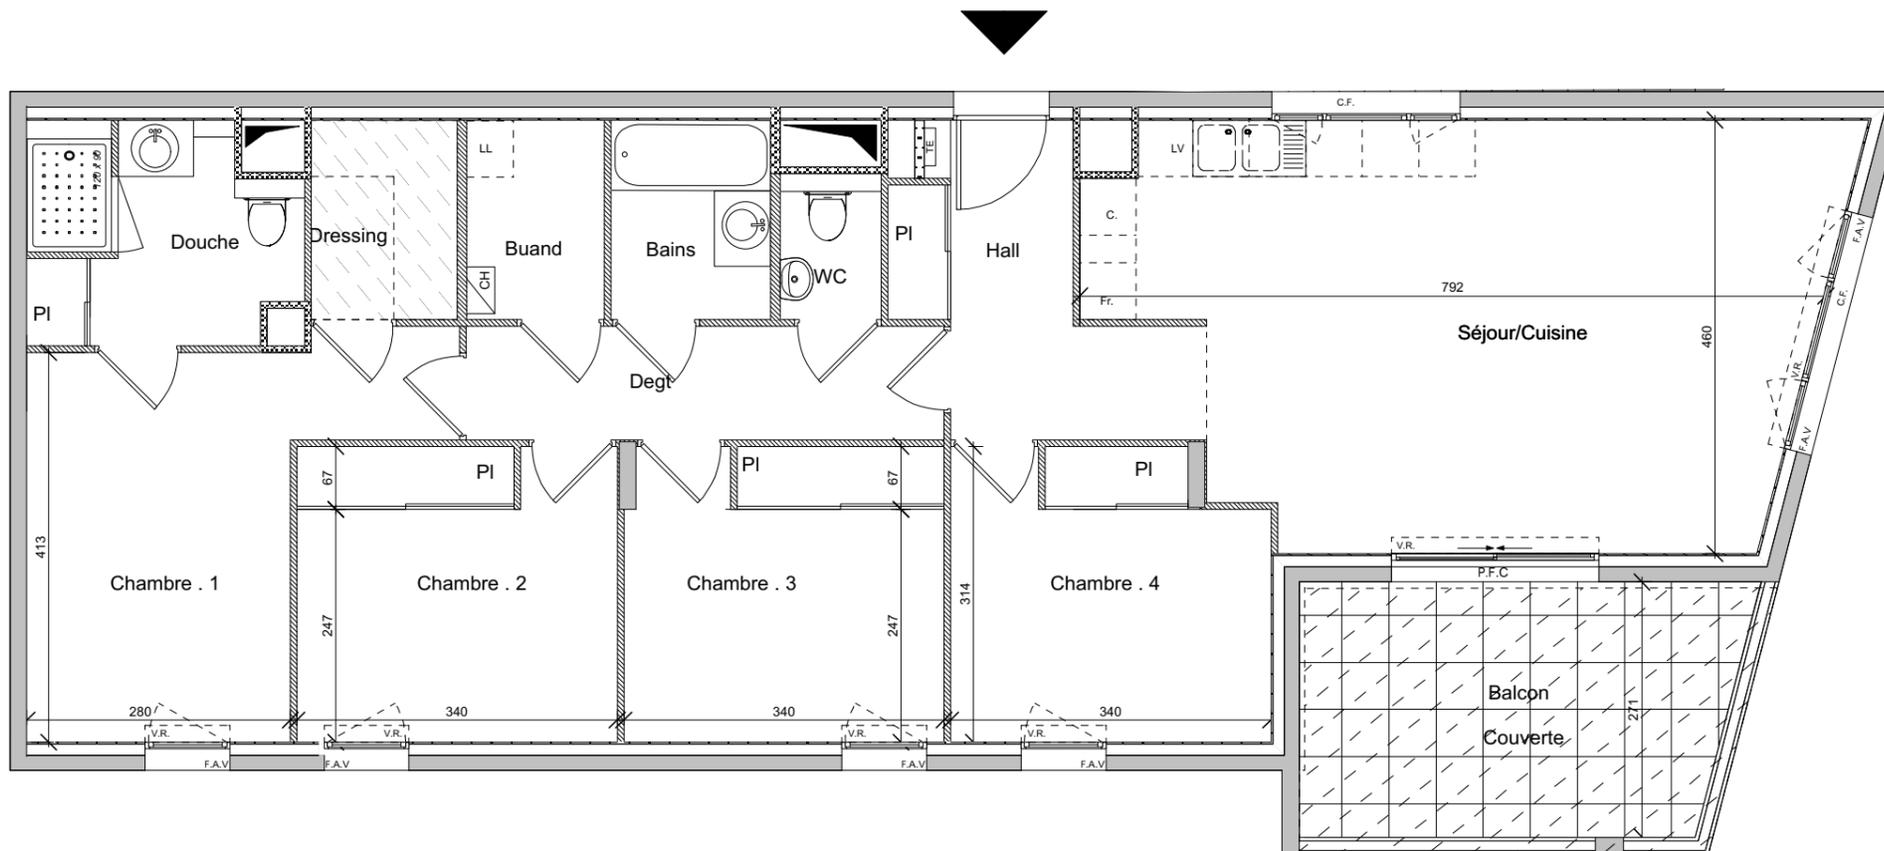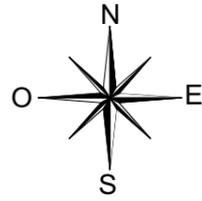

Des modifications sont susceptibles d'être apportées à ce plan en fonction des nécessités techniques de la réalisation, tant en ce qui concerne les dimensions libres, que l'équipement.  
Les surfaces et hauteurs sous plafond indiquées sont approximatives. Les retombées, les soffites, les faux plafonds, ainsi que l'emplacement des équipements sanitaires ne sont pas tous figurés ou le sont à titre indicatif.  
\*Les emplacements dévolus aux équipements ménagers et à ceux liés au lavage du linge sont représentés sur le plan de vente en correspondance avec les différents raccordements nécessaires en électricité et en eau, aucun de ces éléments n'est fourni.