
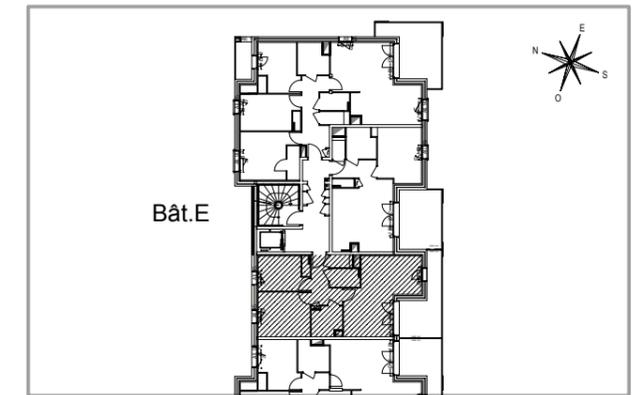



fleur de savoie

N° E 203

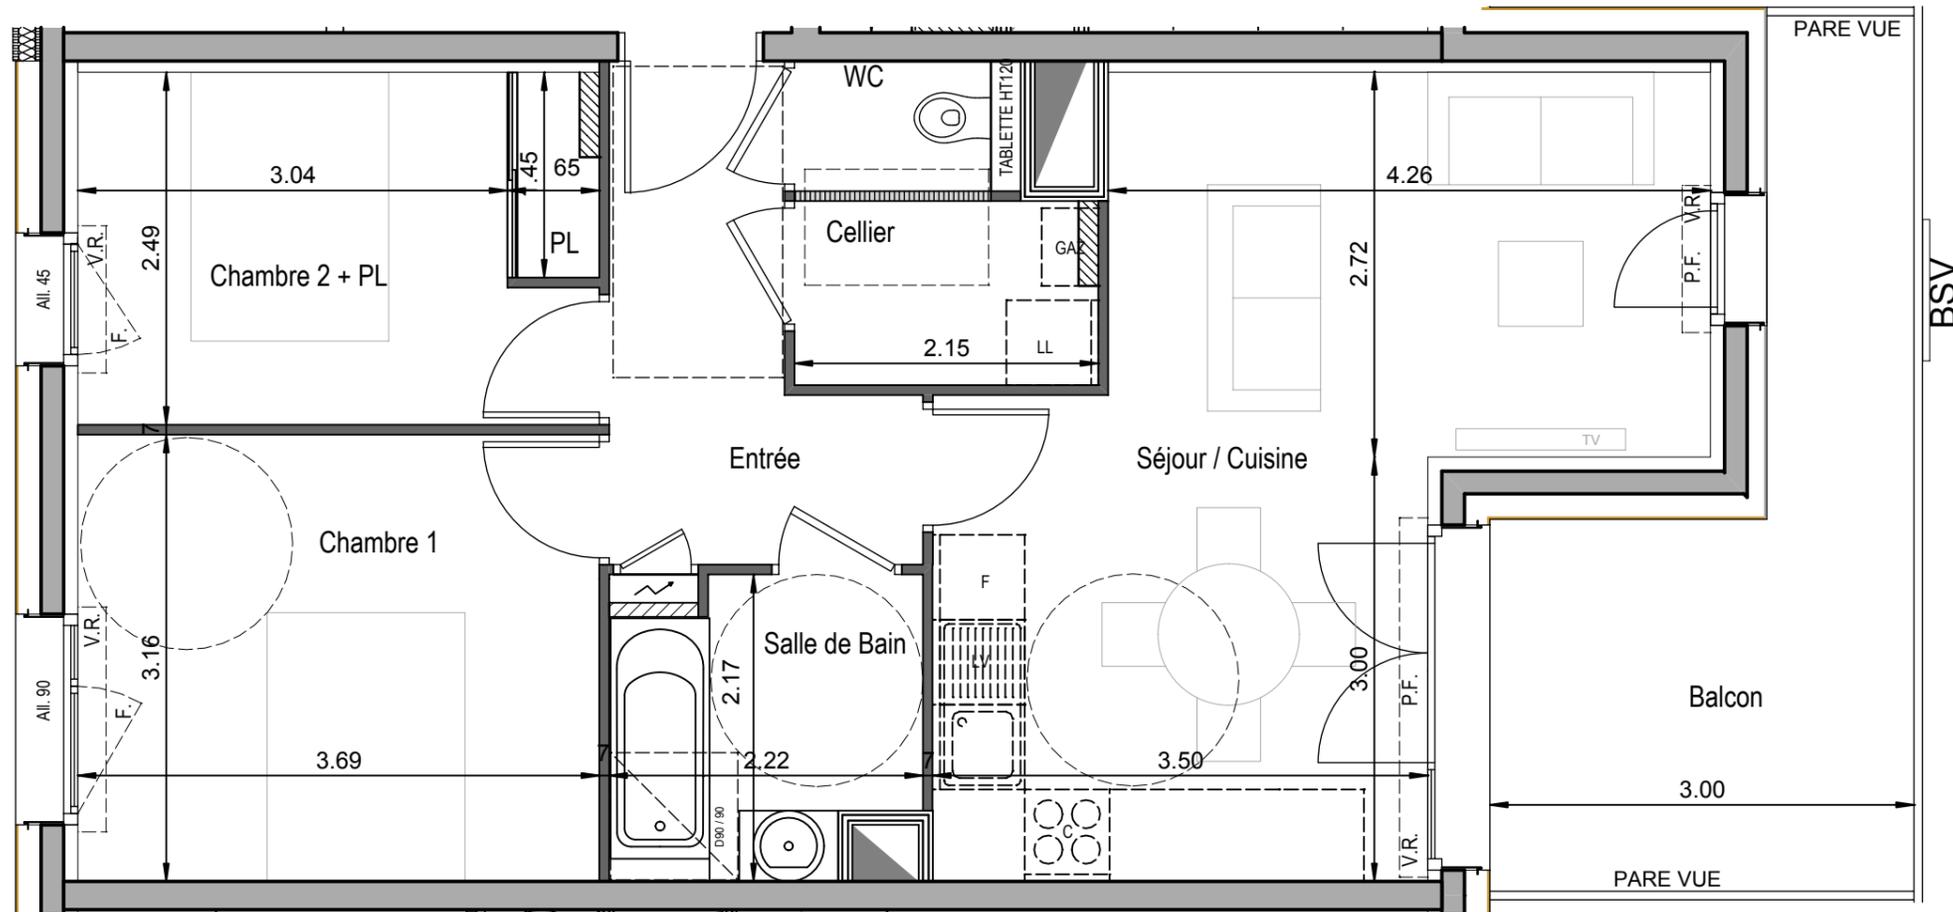

APPARTEMENT DE 3 PIECES
N° E 203 au 2ème étage

Entrée	5.59 m ²
Séjour / Cuisine	22.64 m ²
Chambre 1	11.65 m ²
Chambre 2 + PL	9.04 m ²
Salle de Bain	4.31 m ²
WC	1.47 m ²
Cellier	2.80 m ²
SURFACE HABITABLE	57.50 m²
Balcon	11.59 m ²

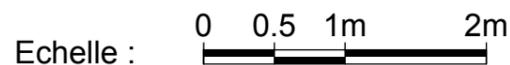

LEGENDE			
	TABLEAU ELECTRIQUE	L.L.	ATTENTE LAVE LINGE *
	CLOISON DEMONTABLE	L.V.	ATTENTE LAVE VAISSELLE *
	CLOISON RENFORCEE	GAZ	CHAUDIERE INDIVIDUELLE
	FAUX PLAFOND mini 2m10	EV.	EVIER *
F.	FENETRE	F	REFRIGERATEUR *
P.F.	PORTE - FENETRE		CUISSON *
V.R.	VOLET ROULANT		CAISSON TECHNIQUE

Hauteur sous plafond des pièces principales sauf mention particulière : 2.40m

21/12/2015

Des modifications sont susceptibles d'être apportées à ce plan en fonction des nécessités techniques de la réalisation, tant en ce qui concerne les dimensions libres, que l'équipement.
Les surfaces et hauteurs sous plafond indiquées sont approximatives. Les retombées, les soffites, les faux plafonds, ainsi que l'emplacement des équipements sanitaires ne sont pas tous figurés ou le sont à titre indicatif.
* Les emplacements dévolus aux équipements ménagers et ceux liés au lavage du linge sont représentés sur le plan de vente en correspondance avec les différents raccordements nécessaires en électricité et en eau, aucun de ces éléments n'est fourni, à l'exception de l'évier sur meuble suivant descriptif.

