


Le Clos du Vallon

Zone E

11 et 11bis chemin du pinet à la Molière
69370 ST DIDIER AU MONT D'OR


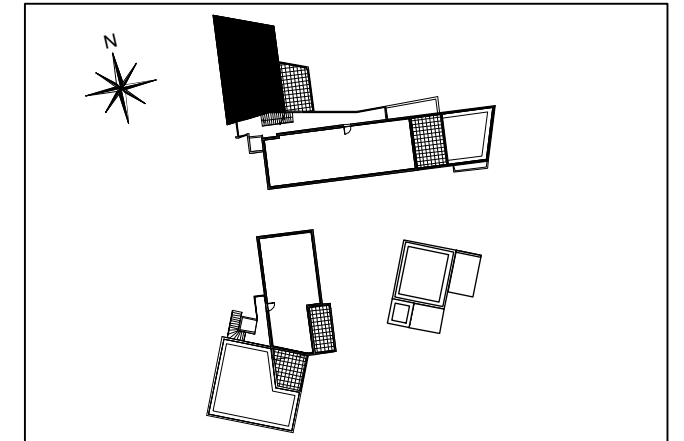


APPARTEMENT DE 4 PIECES Logement E41 Niv 313,22

Hall / PI	4,83 m ²
Séjour / Cuisine	25,65 m ²
Chambre 1 / PI	13,70 m ²
Chambre 2 / PI	10,94 m ²
Chambre 3 / PI	11,73 m ²
Salle de bains / PI	5,18 m ²
Dégagement	6,38 m ²
Salle de Douche	2,48 m ²
WC	1,82 m ²
Buanderie	0,74m ²
SURFACE TOTALE HABITABLE	83,45 m²
Balcon	22,13 m ²

LEGENDE		
TE	TABLEAU ELECTRIQUE	F FENETRE
CH.	CHAUDIERE	P.F.G PORTE - FENETRE / GARDE CORPS
PL.	PLACARD	F.A.V FENETRE ALLÈGE VITREE
CLOISON DEMONTABLE		P.F.C BAIE COULISSANTE
L.V.	LAVE VAISSELLE *	P.F. PORTE - FENETRE
C.	CUISSON *	V.R. VOLET ROULANT
LL.	LAVE LINGE *	C.F. CHASSIS FIXES
Fr.	REFRIGERATEUR *	FAUX-PLAFOND, SOFFITE
EV.	EVIER *	FAUX-PLAFOND

30/10/2015

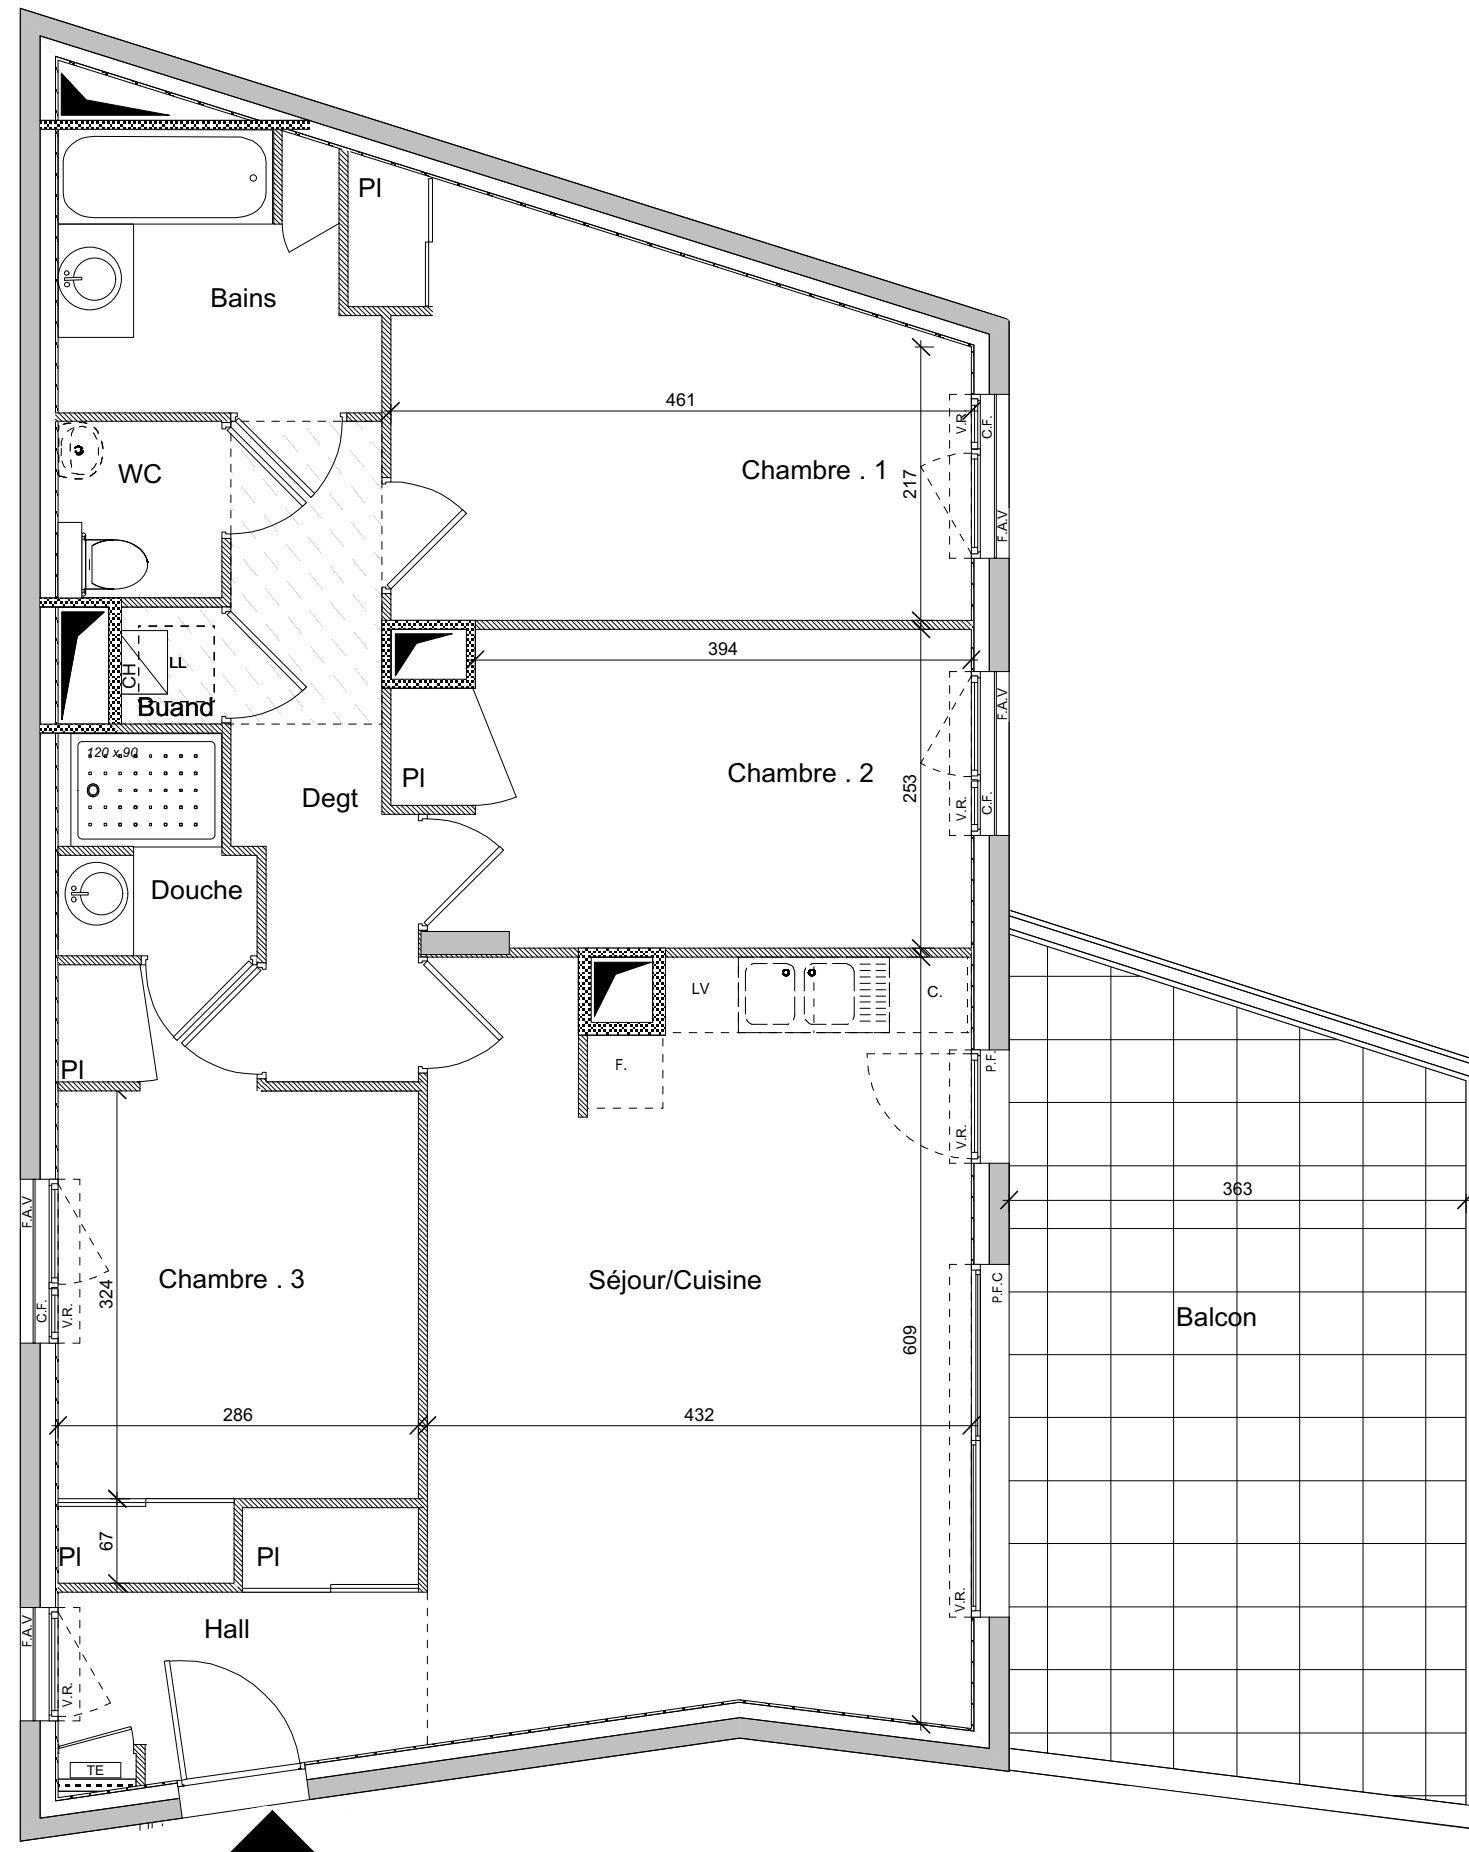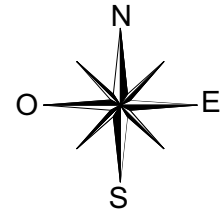

Des modifications sont susceptibles d'être apportées à ce plan en fonction des nécessités techniques de la réalisation, tant en ce qui concerne les dimensions libres, que l'équipement.
Les surfaces et hauteurs sous plafond indiquées sont approximatives. Les retombées, les soffites, les faux plafonds, ainsi que l'emplacement des équipements sanitaires ne sont pas tous figurés ou le sont à titre indicatif.
*Les emplacements dévolus aux équipements ménagers et à ceux liés au lavage du linge sont représentés sur le plan de vente en correspondance avec les différents raccordements nécessaires en électricité et en eau, aucun de ces éléments n'est fourni.