


PLAN NIVEAU 1

BAT.	NIVEAU	APPT. N°	TYPE
C	1	C11	T3
<b>Surface habitable en m² :</b>			
Entrée / Séjour / Cuisine			31,6 m²
Chambre 1			11,0 m²
Chambre 2			11,6 m²
Dégagement			3,7 m²
Salle de bain			5,8 m²
WC			2,3 m²
<b>TOTAL</b>			<b>66 m²</b>
<b>Surfaces annexes privatives :</b>			
Loggia			2,8 m²

Avril 2015

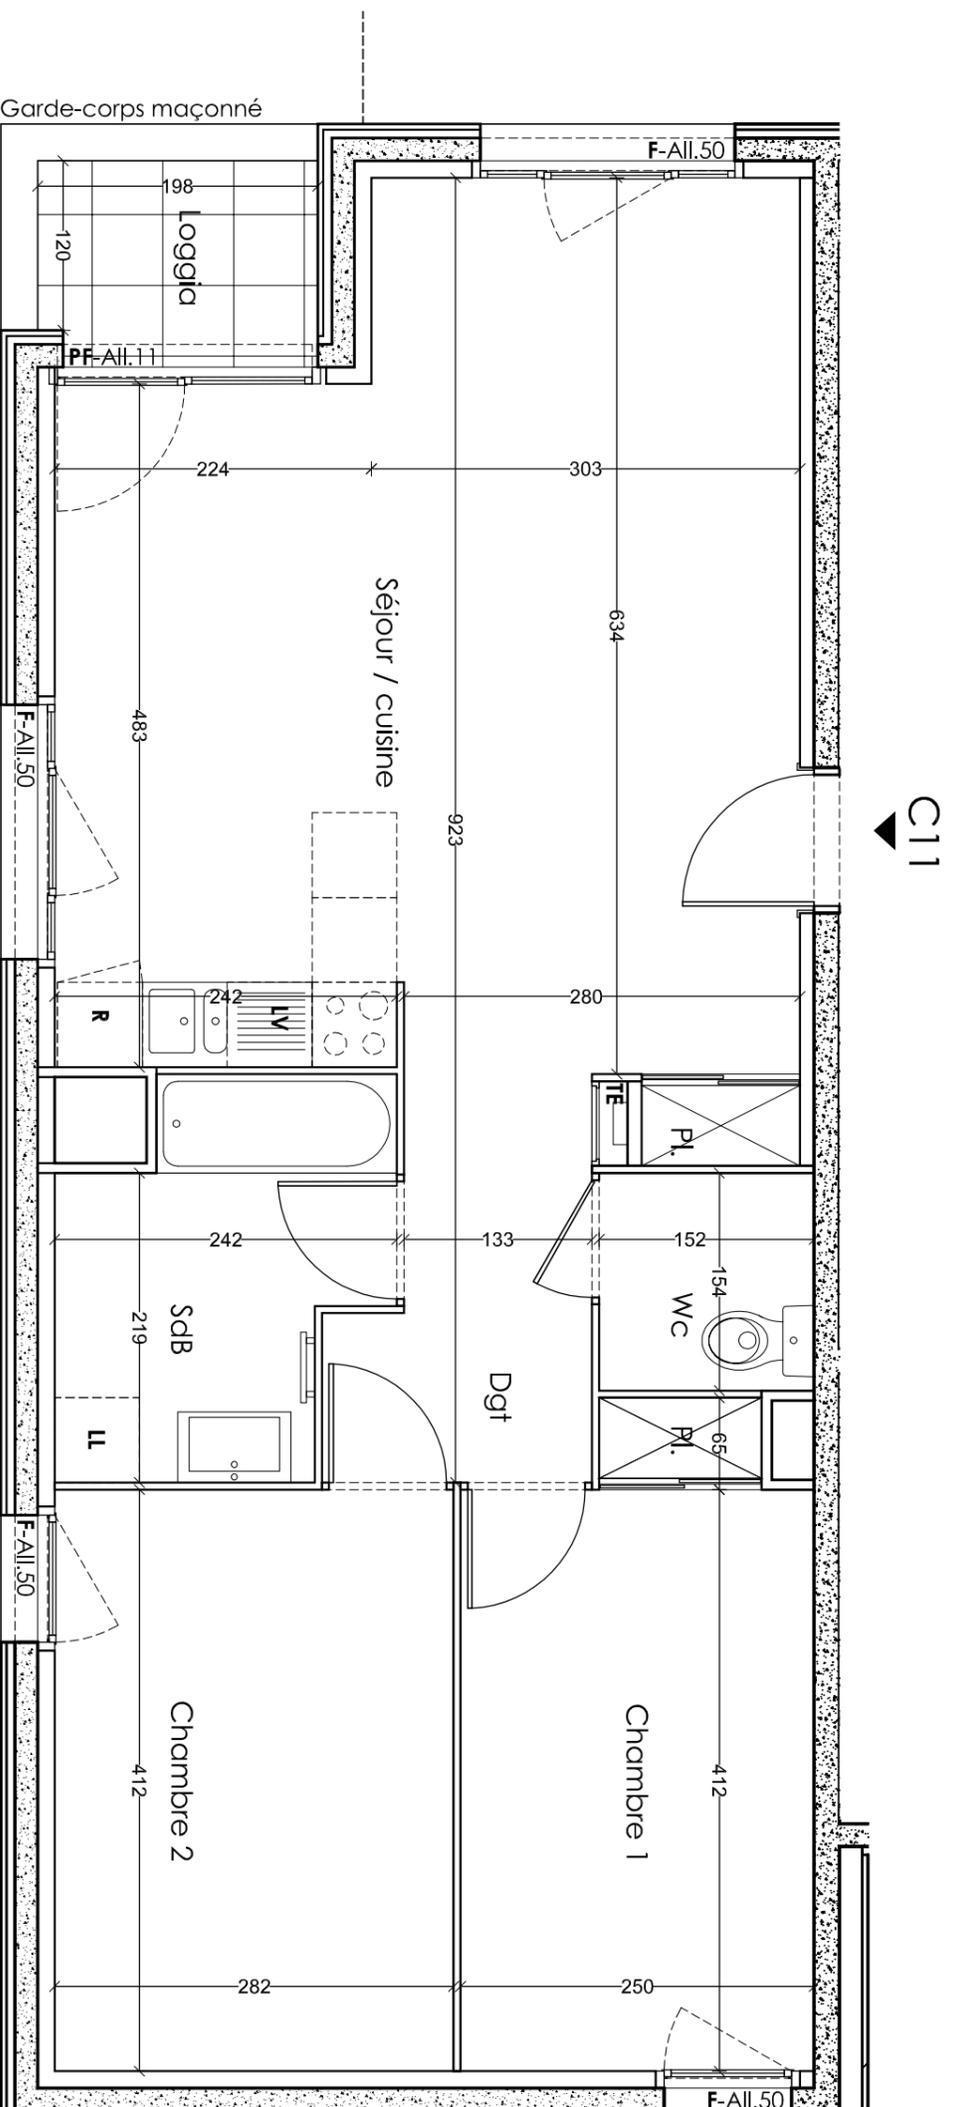

: Faux plafonds

: Cloison démontable

**PF**: Porte-fenêtre

**F**: Fenêtre

**TE**: Tableau électrique

atelier régis **gachon**  
**architectes associés**

Le présent plan est établi sur la base du dossier de réalisation et pourra subir des adaptations dimensionnelles, techniques et d'organisation afin de répondre aux contraintes induites par les études détaillées d'exécution. Les portes, poteaux, soffites et faux-plafonds n'apparaissent pas sur le présent plan. Les éléments de mobilier, meubles et plans de travail ne sont placés qu'à titre indicatif.



66, quai Charles de Gaulle 69006 LYON  
 Tél: 04.78.17.10.10