

"Coeur d'Andey"

SCI BONNEVILLE Avenue de Genève

PLAN DE VENTE

Cage B RDC

Appt 3011 - T3


Séjour Cuisine	21.32 m ²
Chambre 1	11.45 m ²
Chambre 2	9.33 m ²
Bureau	6.77 m ²
Bains	4.26 m ²
Entrée	3.93 m ²
Dégagt.	2.64 m ²
WC	2.09 m ²
Lingerie	1.70 m ²
63.49 m ²	

Terrasse 18.05 m²

Jardin 20.40 m²



LEGENDE

PL	Placard
LV.	Attentes Lave Vaisselle
LL.	Attentes Lave Linge
V.R.	Volet Roulant
C.V.R.	Coffre de Volet Roulant
P.F.	Porte Fenêtre
F.	Fenêtre
Fixe	Chassis Fixe
FR	Réfrigérateur
C	Cuisson

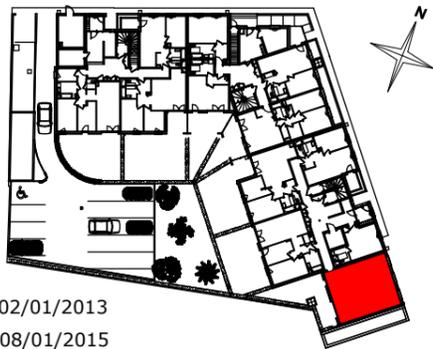

Date : 02/01/2013

Modifié le : 08/01/2015

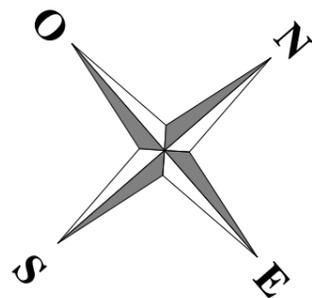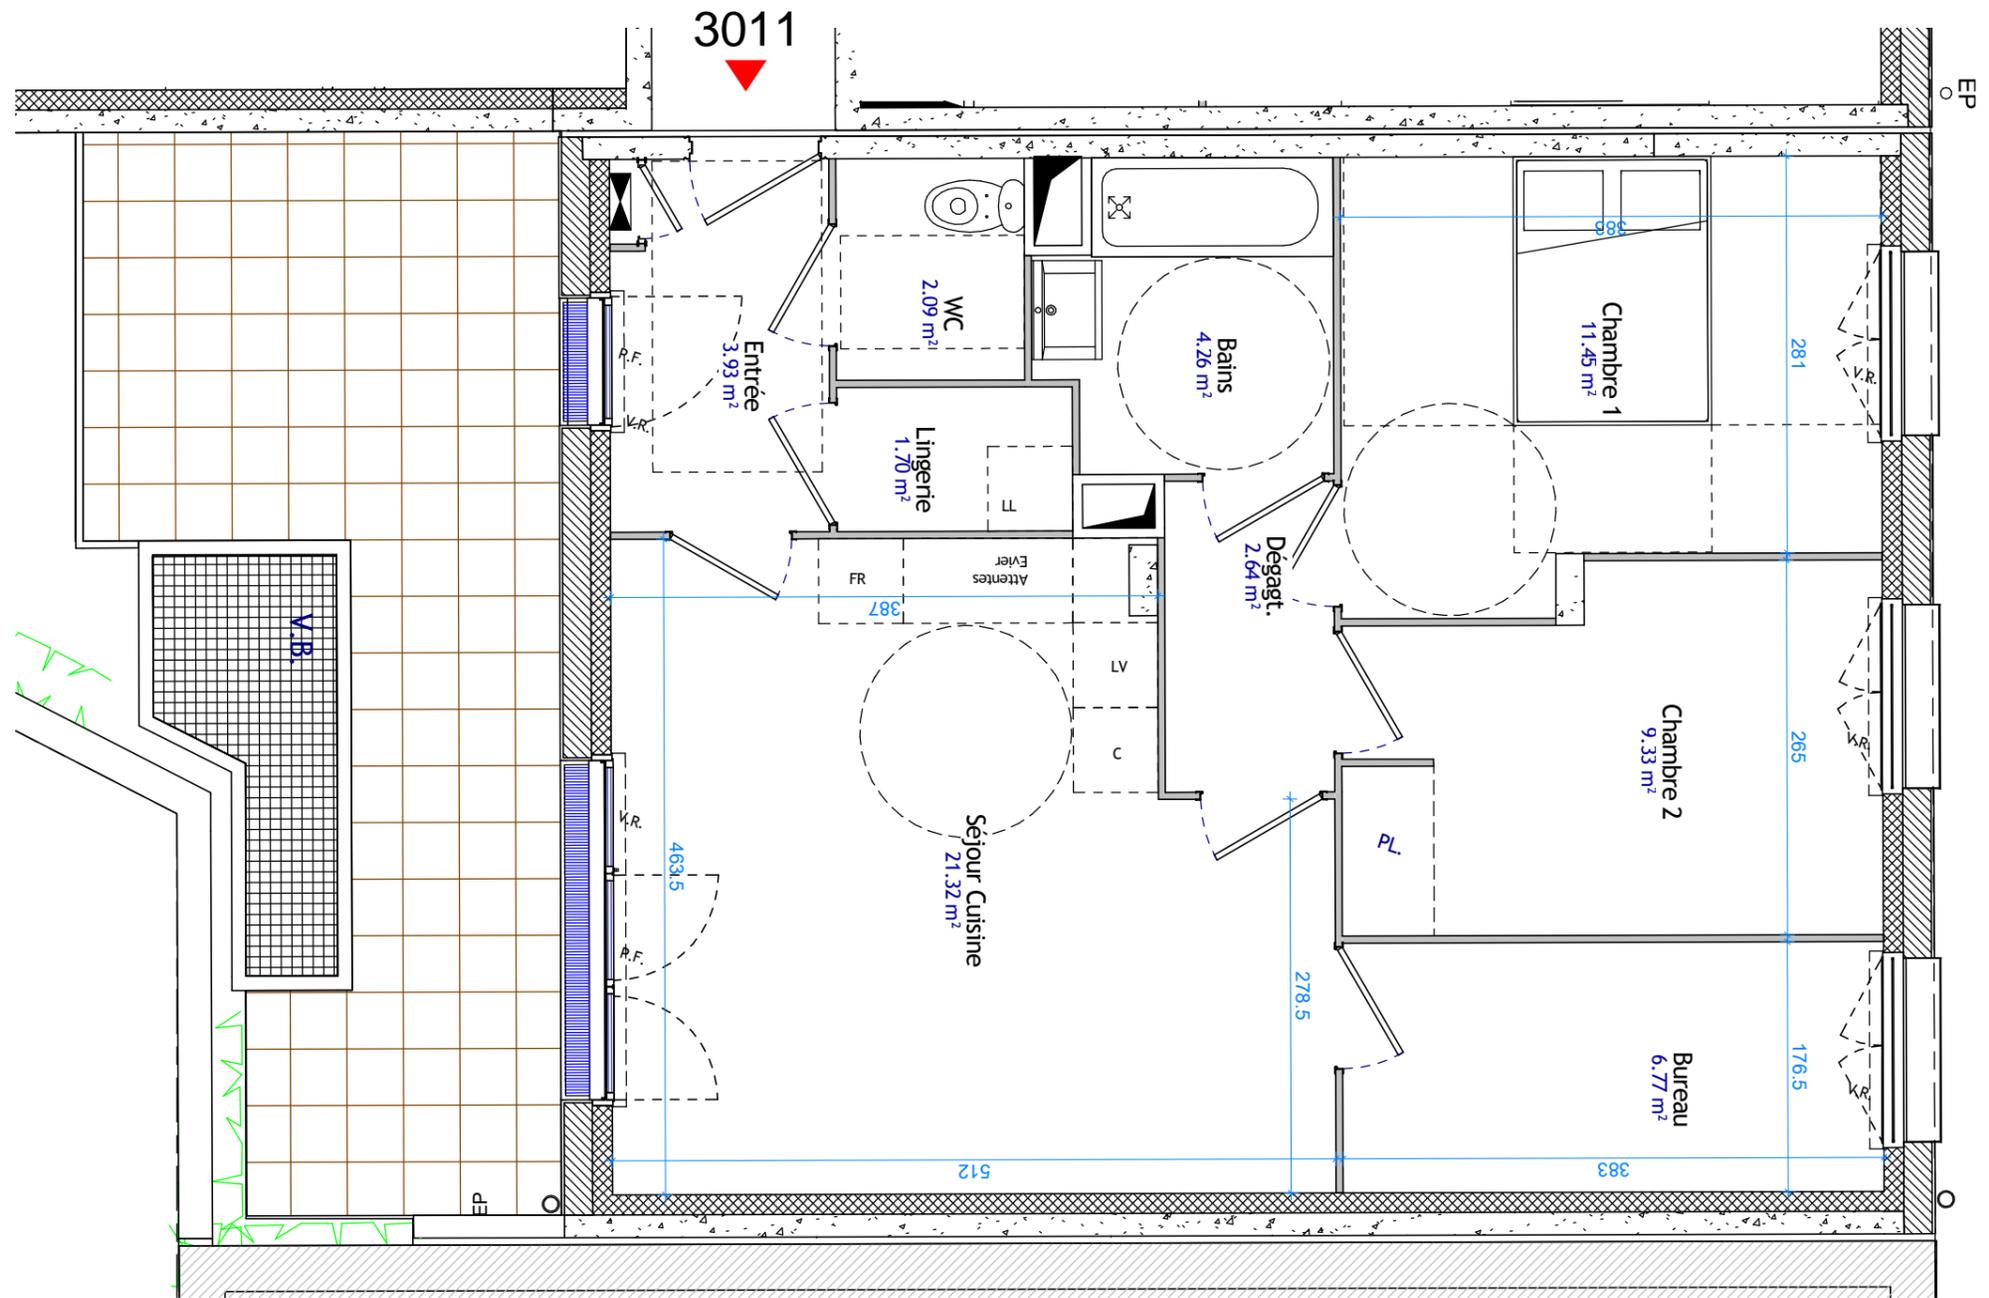

Echelle : 1 : 50

Nota : L'acquéreur reconnaît avoir été informé que ce plan et ses côtes sont susceptibles de subir des modifications suite à la mise au point des plans d'exécution et des impératifs techniques. Les surfaces de balcon, loggia, terrasse, jardin ne sont données qu'à titre indicatif. Les pentes ne sont pas représentées et seront adaptées en fonction du terrain naturel