


2 pièces
niveau RDC - lot 1006

Entrée/ séjour/cuisine	29.30 m ²
chambre 1	13.20 m ²
salle de bain/wc	5.80 m ²

TOTAL habitable	48.30 m²
Balcon	6.60 m ²

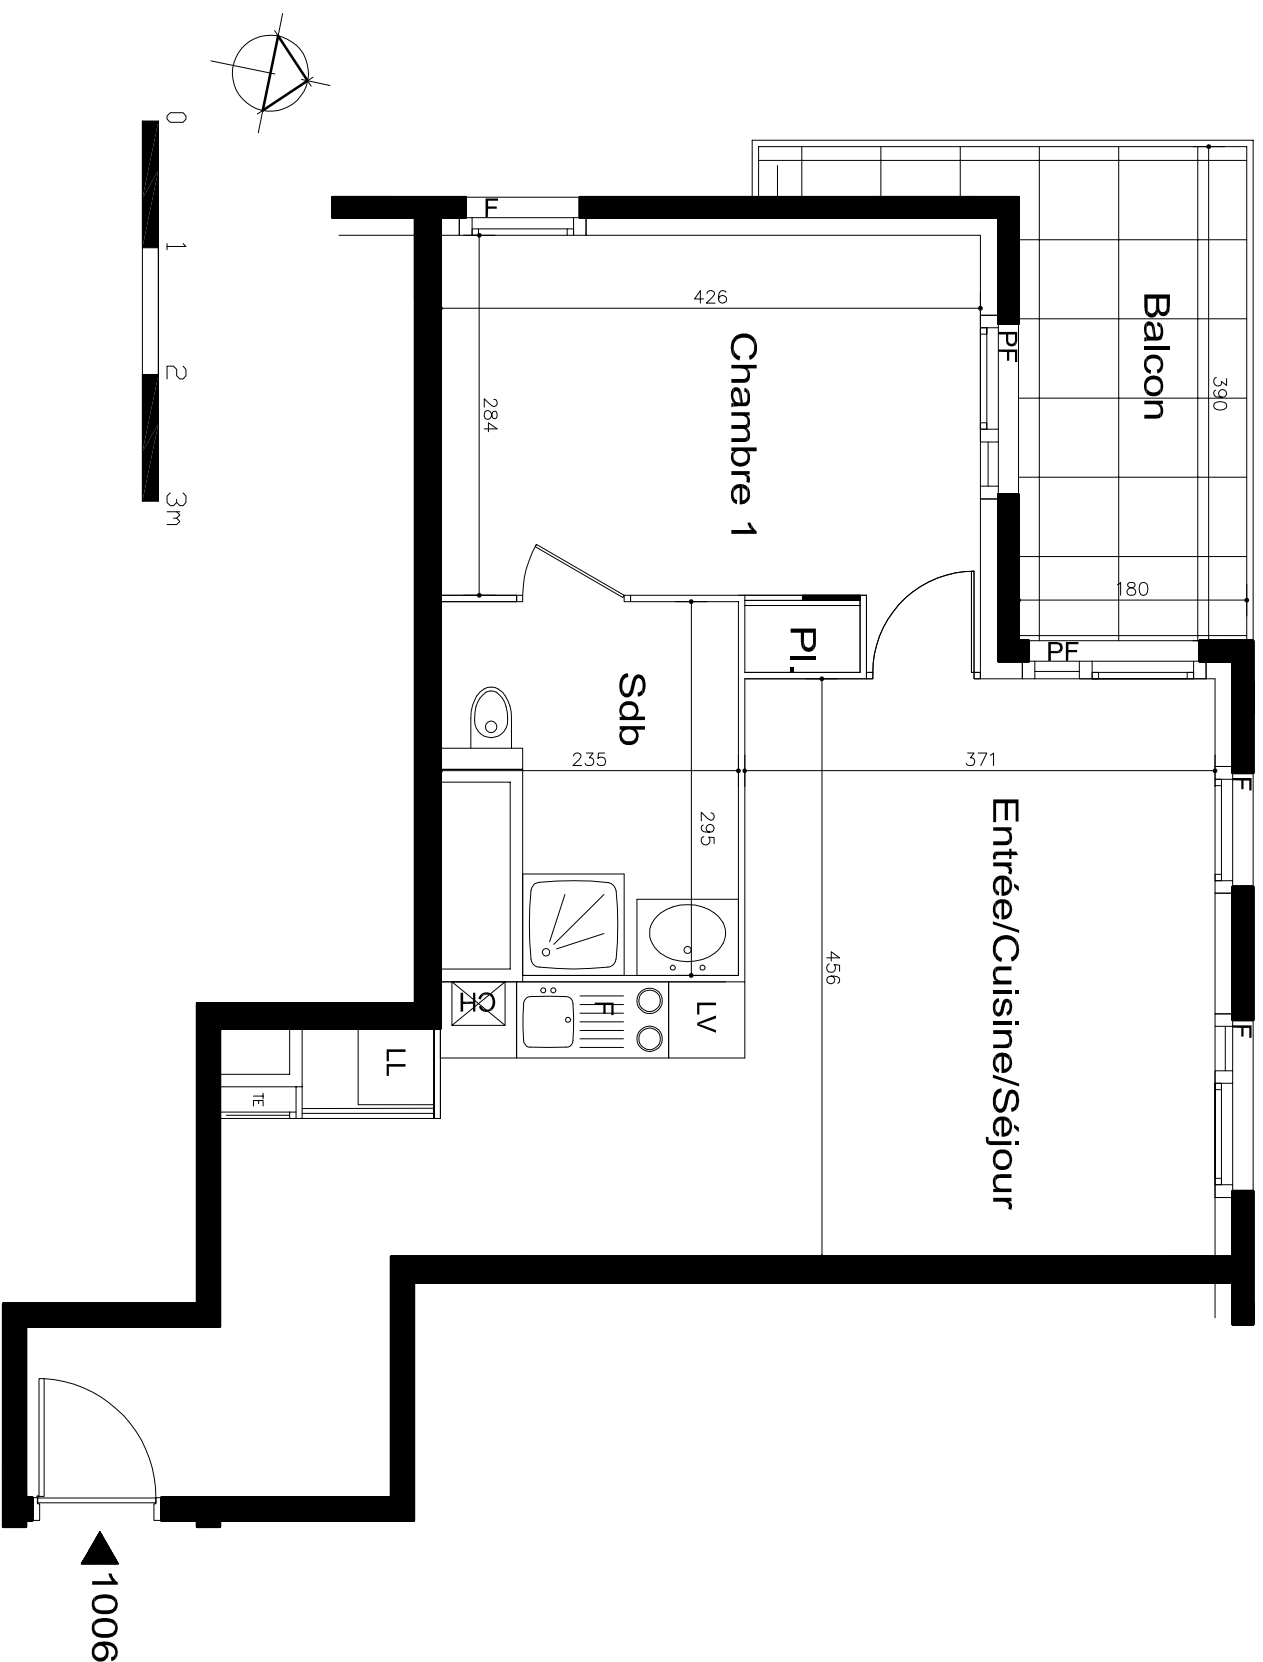

date: 18.02.2015

Faux Plafonds BC: Baie Couissante PF: Porte Fenêtre F: Fenêtre TE : Tableau électrique HSP : Hauteur Sous Plafond

l'Atelier 127
S.A.S. D'ARCHITECTURE



AVERTISSEMENT : Ce plan peut être sujet à des modifications mineures (de côtes et de surfaces, de configuration et d'implantation des appareils sanitaires) pour des impératifs techniques et architecturaux. L'ensemble des soffites, retombees de poutres et volets roulants, canalisations apparentes peuvent ne pas être indiqués sur les plans ou être soumis à modification. Tolérance des côtes : 5% maximum. La représentation des éléments de cuisine et salle de bains n'a qu'une valeur illustrative. Mobilier représenté à titre indicatif. Le terrain pourra présenter des différences de niveau dues à la topographie naturelle du lieu, au calage des voies, et aux contraintes techniques liées à la construction. L'aménagement des espaces verts est donné à titre indicatif.



66 quai Charles de Gaulle
69006 LYON
Tél. : 04.78.17.10.10