
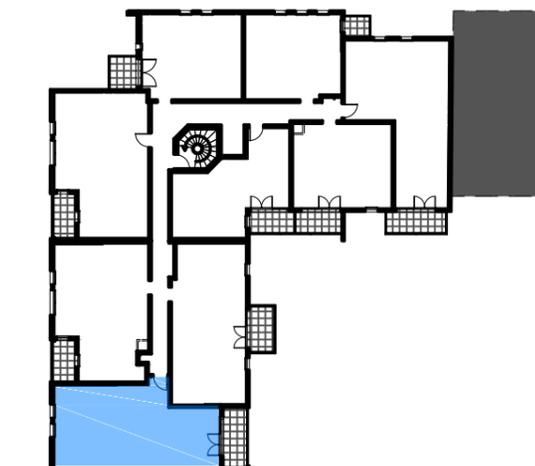
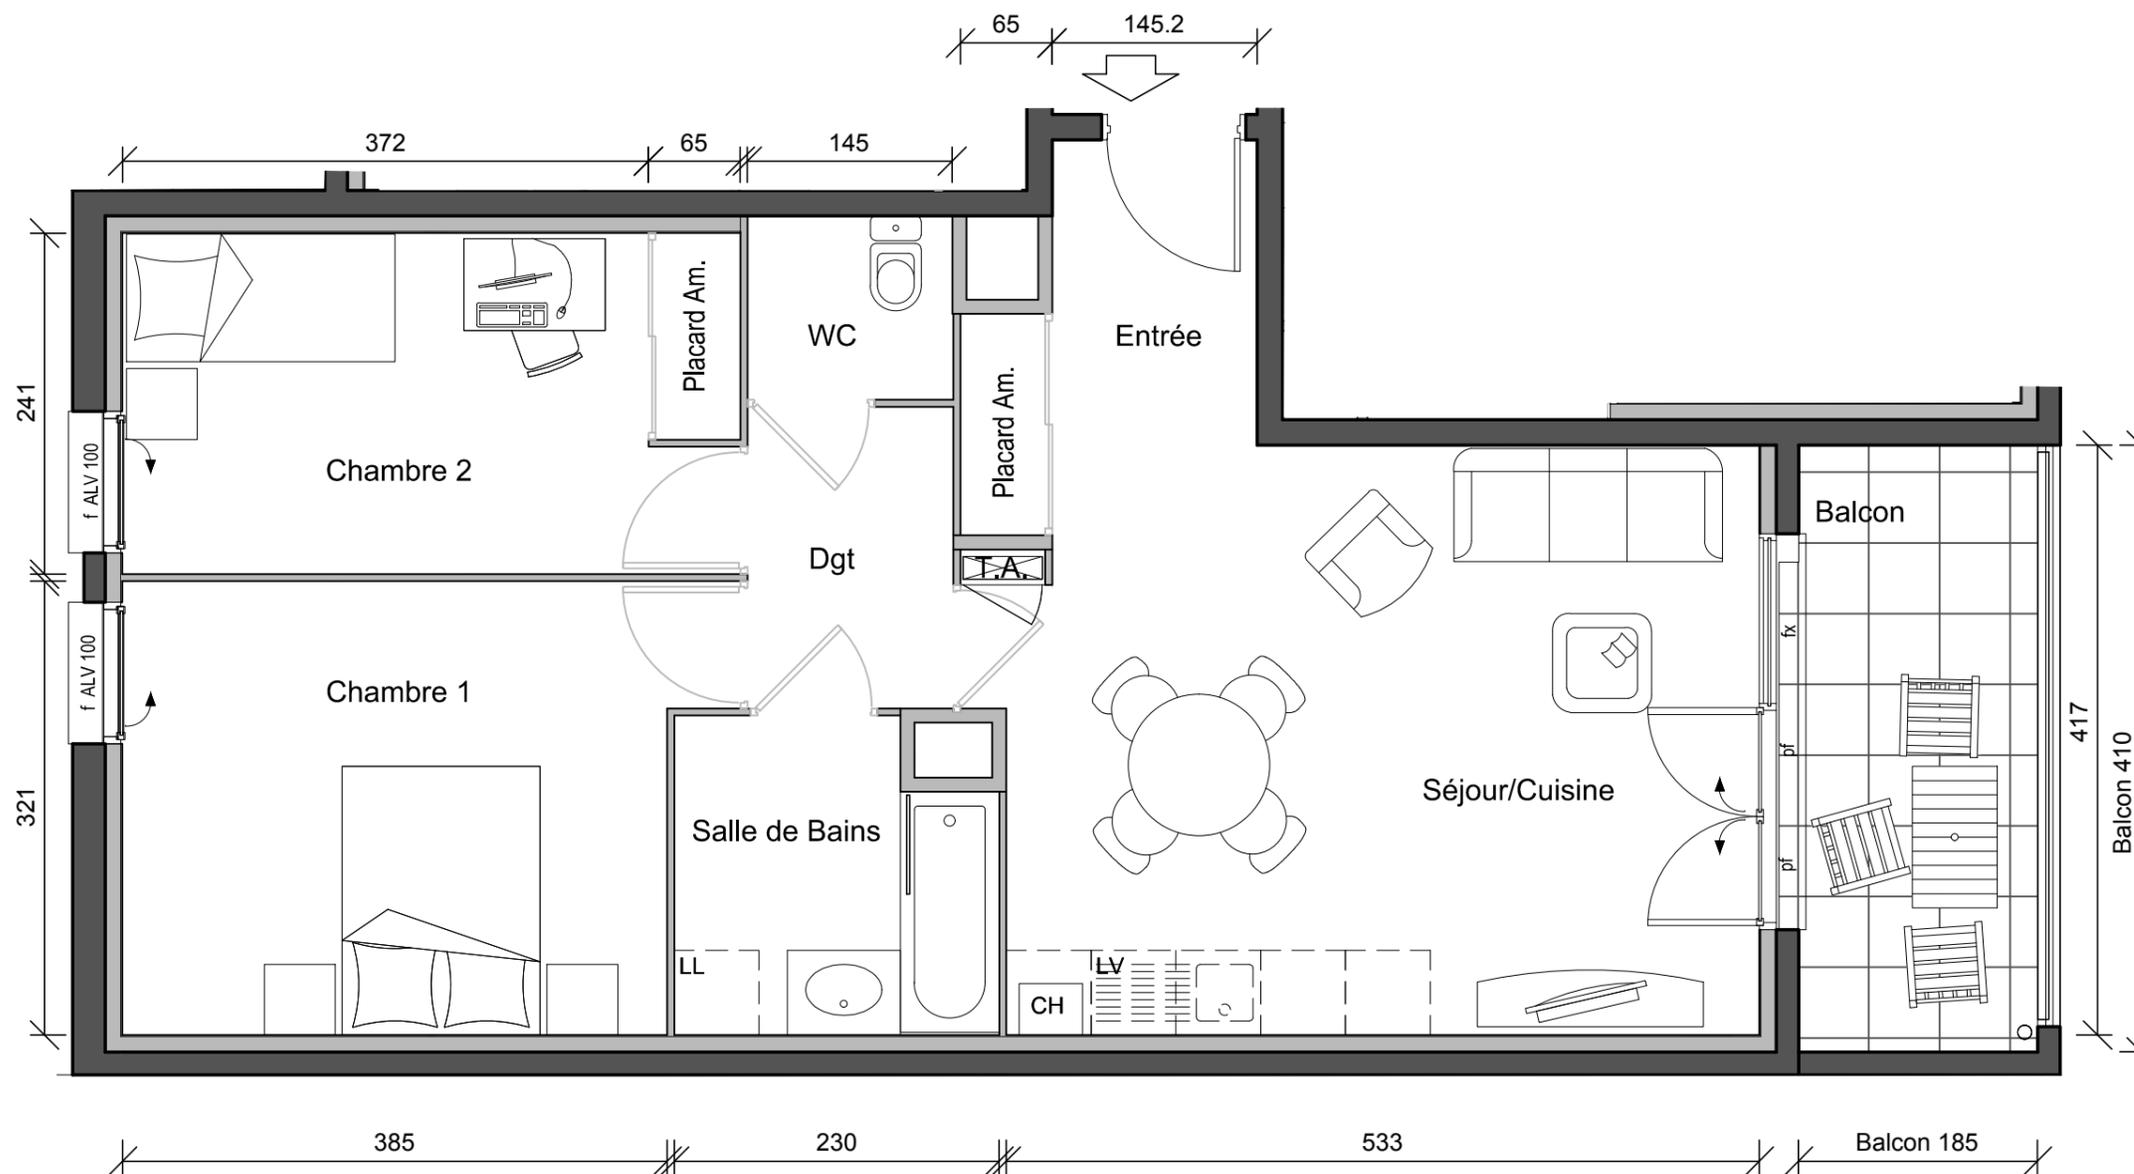


NEARLY

103, boulevard Emile Zola 69600 Oullins

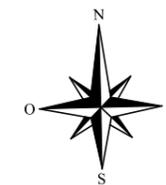

R+1

SURFACES


Séjour - Cuisine	26.34 m ²
Chambre 1	12.84 m ²
Chambre 2	10.52 m ²
Dégagement	3.11 m ²
Salle de Bains	4.82 m ²
Wc	1.89 m ²

3 pièces n°12

59.52 m²

Balcon	7.25 m ²
--------	---------------------

LEGENDE

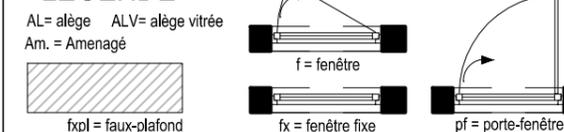

PLAN DE VENTE

T3 - 12

Lyon, le 26 octobre 2015 Indice 0



De légères variantes de cotes, et de surfaces des modifications pourront être apportées au présent plan, en fonction des nécessités techniques de réalisation. Les tolérances d'usage sont admises en ce qui concerne les dimensions et surfaces indiquées. Les gaines, retombées, faux-plafonds, soffites, ainsi que l'emplacement des équipements sont figurés à titre indicatif et n'apparaissent pas de manière exhaustive sur le plan. L'emplacement des éléments de cuisine et salle de bains est donné à titre indicatif. Les placards sont compris dans la surface des pièces.

