

4 pièces

niveau 2 - lot 1208

Séjour/cuisine	28.60 m ²
chambre 1	12.40 m ²
chambre 2	10.60 m ²
chambre 3	9.20 m ²
dégagement	7.50 m ²
salle de bain	4.60 m ²
WC	2.90 m ²

TOTAL habitable	75.80 m²
Balcon	5.20 m ²


 Faux Plafonds
 BC: Baie Couissante
 PF: Porte Fenêtre
 F: Fenêtre
 TE : Tableau électrique
 HSP : Hauteur Sous Plafond

l'Atelier 127

S.A.S. D'ARCHITECTURE



date: 18.02.2015

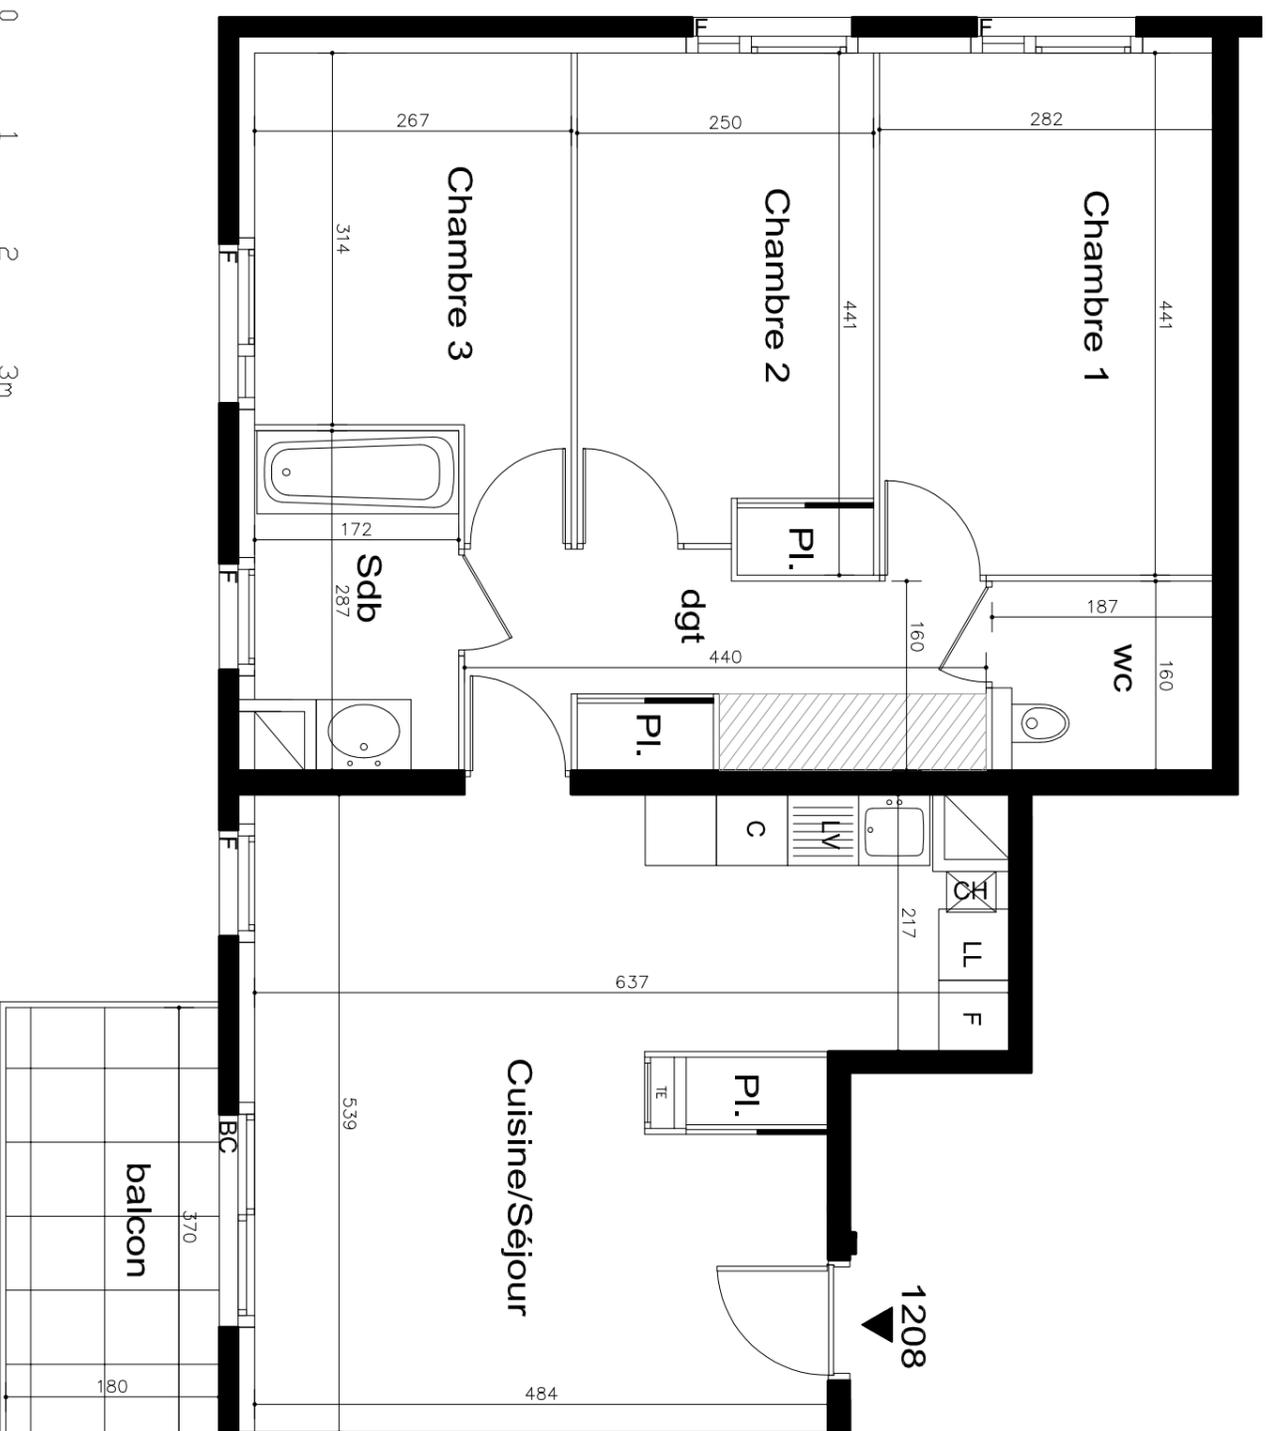

AVERTISSEMENT : Ce plan peut être sujet à des modifications mineures (de côtes et de surfaces, de configuration et d'implantation des appareils sanitaires) pour des impératifs techniques et architecturaux. L'ensemble des soffites, retombées de poutres et volets roulants, canalisations apparentes peuvent ne pas être indiqués sur les plans ou être soumis à modification. Tolérance des côtes : 5% maximum. La représentation des éléments de cuisine et salle de bains n'a qu'une valeur illustrative. Mobilier représenté à titre indicatif. Le terrain pourra présenter des différences de niveau dues à la topographie naturelle du lieu, au calage des voies, et aux contraintes techniques liées à la construction. L'aménagement des espaces verts est donné à titre indicatif.