




NEXITY-IMMOBILIER RÉSIDENTIEL-PROMOTION-ALPES
PAE des Glaisins - 25 rue du Pré Faucon
74940 ANNECY LE VIEUX - FRANCE

" SCÉNARII "

SCI LOISIN CENTRE

PLAN MASSE

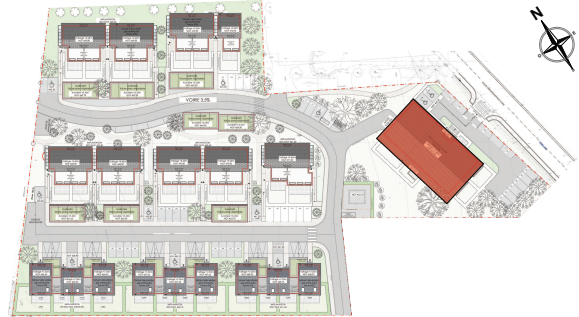

REPÉRAGE




Logement N° : 121	Type : T2
Bâtiment : Bât.Coll.	Niveau : ETAGE 2
Surfaces Habitables	
Entrée + Pl	4,55 m ²
Séjour/Cuisine	20,54 m ²
S.D.B.+W.C	4,75 m ²
Chambre	12,30 m ²
Total surface habitable 42,14 m²	
Balcon	4,07 m ²

Les placards sont compris dans la surface des pièces

Date : 06 Mai 2015



cabinet jean-louis duret
architecte DPLG-urbaniste

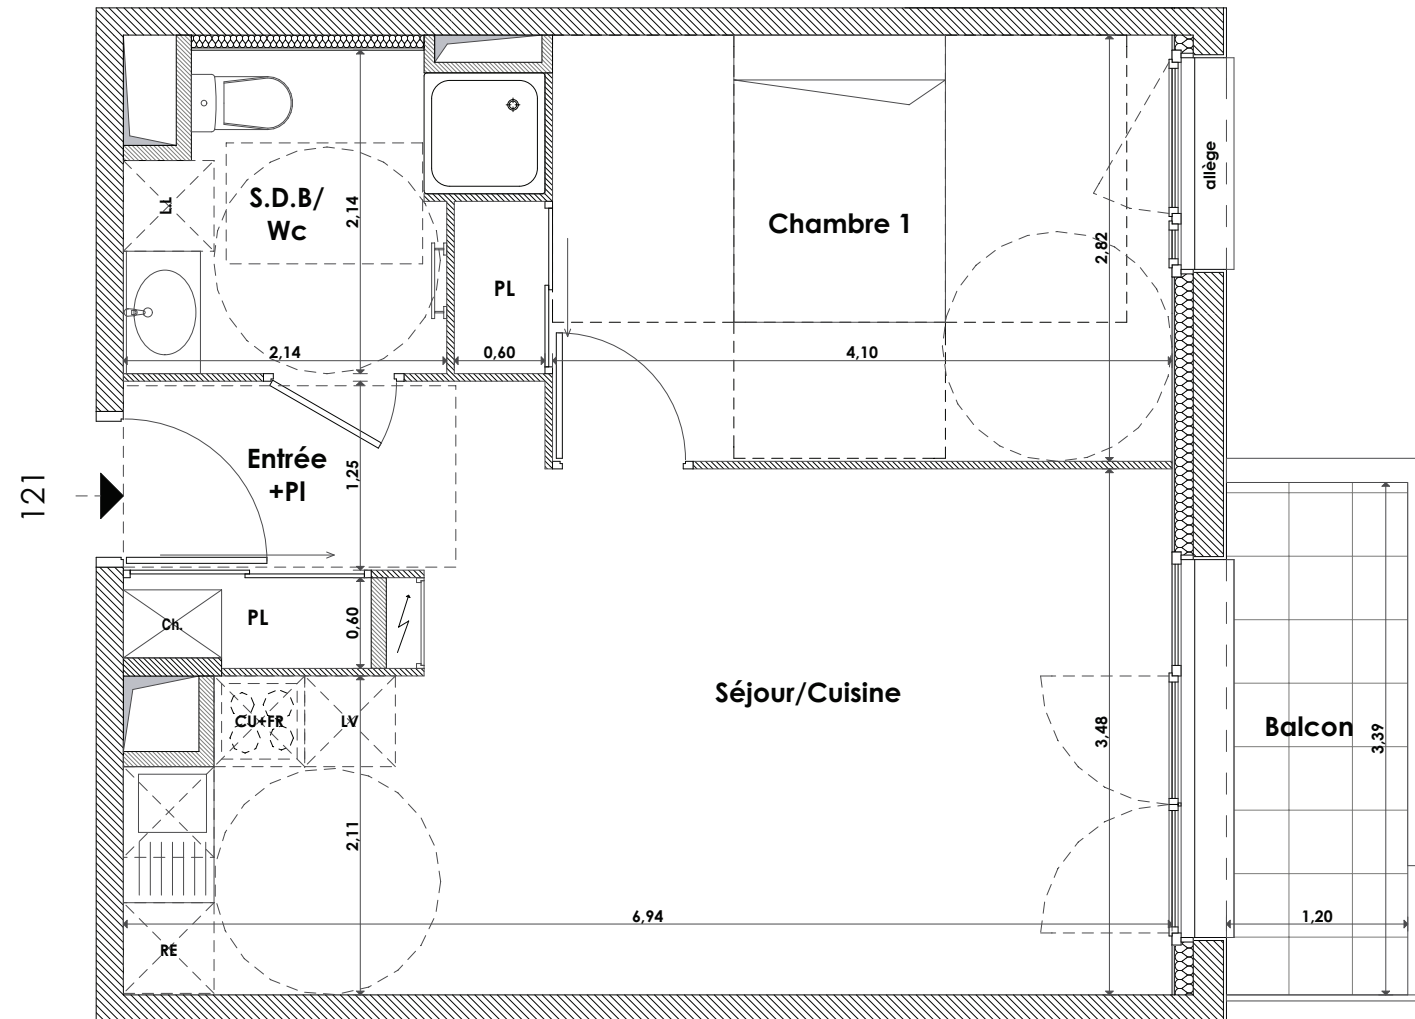

éch.1/50°



Nota: Des modifications sont susceptibles d'être apportées à ce plan en fonction des nécessités techniques de la réalisation, tant en ce qui concerne les dimensions, que les équipements sanitaires et électriques (mobilier et électroménagers non fournis). Les surfaces et cotations indiquées sont approximatives. Les retombées, soffites et faux-plafonds, ainsi que l'emplacement des équipements ne figurent pas tous ou le sont à titre indicatif et non contractuelles.

