


N

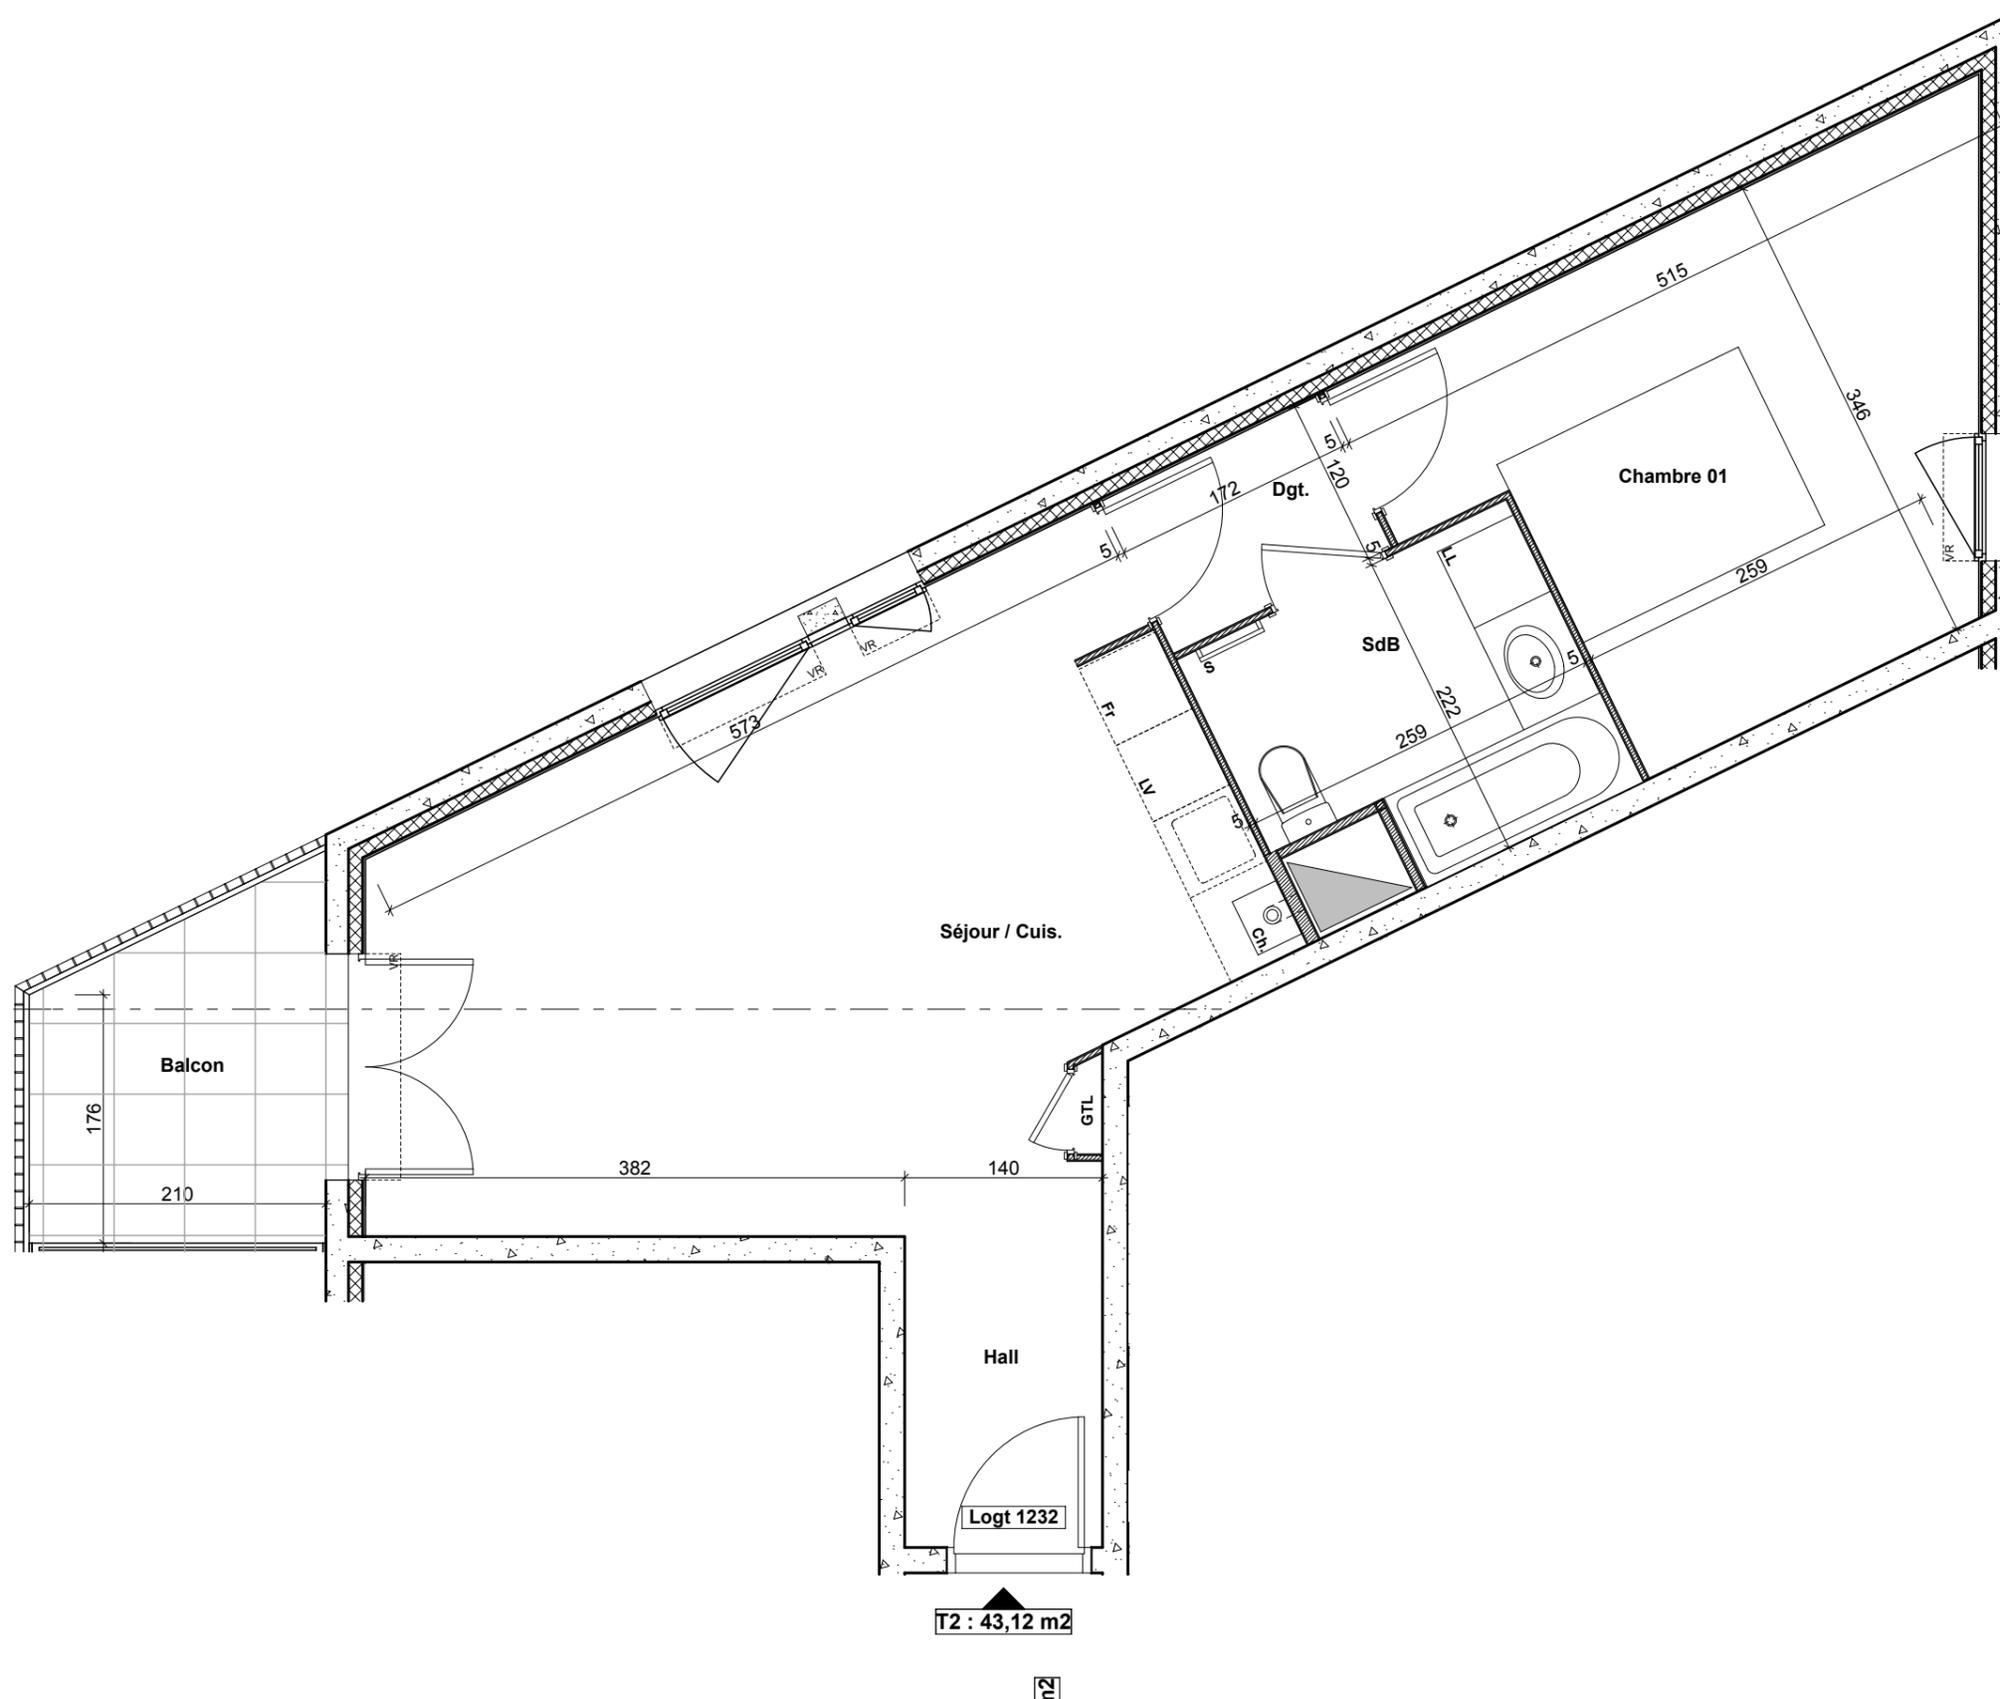

T2 : 43,12 m²


m²

faux plafond - soffite



ONLY SWAN

4,5,6 rue Eugène POTTIER - 69700 GIVORS

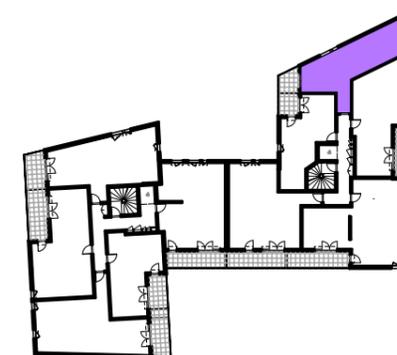

2 pièces

Etage : 3EME ETAGE

Lot : PLN_51064_02_1232

Séjour/Cuisine	22,99 m ²
Hall	3,08 m ²
Chambre 01	12,88 m ²
Salle de bain/WC	5,14 m ²
Dégagement	2,11 m ²
TOTAL habitable	46,20 m²
Balcon	4,76 m ²
TOTAL	50,96 m²



SCI GIVORS EUGENE POTTIER
 Chez NEXITY
 66 quai Charles de Gaulle
 69006 LYON
 Tél: 04.78.17.10.10

OCTOBRE 2015

BAMAA Architectes Associés - Lyon

AVERTISSEMENT : Ce plan peut être sujet à des modifications mineures (de côtes et de surfaces, de configuration et d'implantation des appareils sanitaires) pour des impératifs techniques et architecturaux. L'ensemble des soffites, retombées de poutres et volets roulants, canalisations apparentes peuvent ne pas être indiqués sur les plans ou être soumis à modification. Tolérance des côtes: 5% maximum. La représentation des éléments de cuisine et salle de bains n'a qu'une valeur illustrative. mobilier représenté à titre indicatif. Le terrain pourra présenter des différences de niveau dues à la topographie naturelle du lieu, au calage des voiries, et aux contraintes techniques liées à la construction. L'aménagement des espaces verts est donné à titre indicatif.