



N

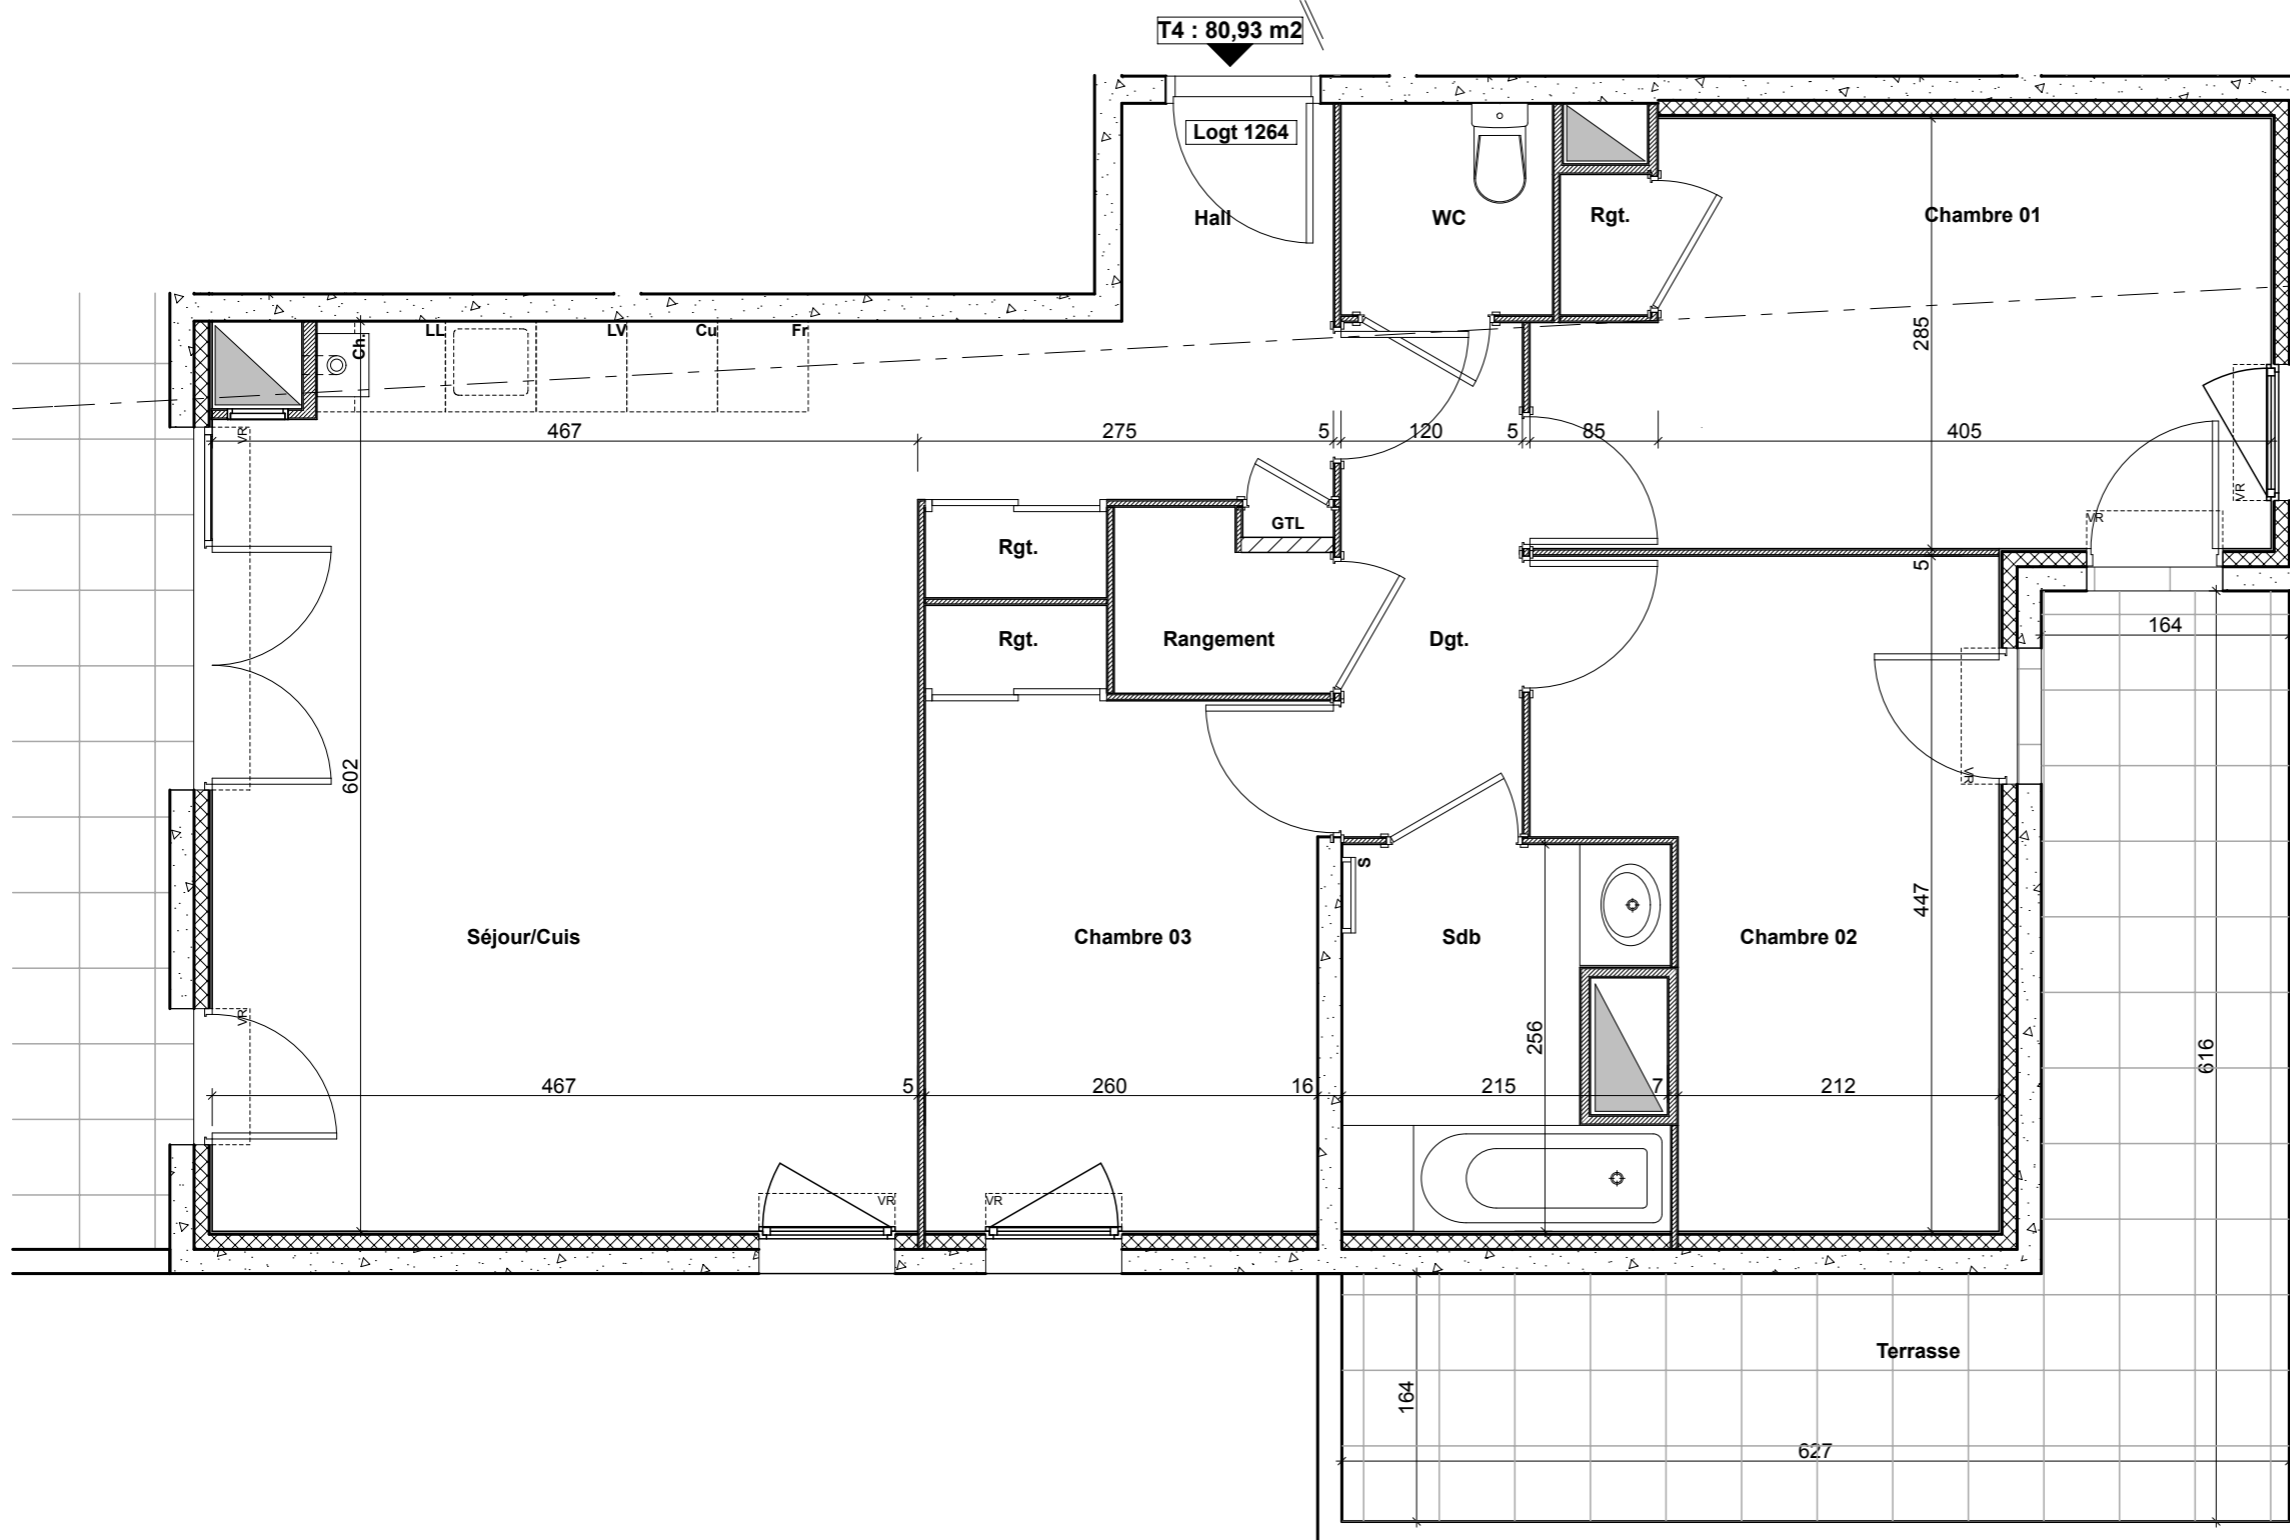


faux plafond - soffite

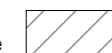

ONLY SWAN

4,5,6 rue Eugène POTTIER - 69700 GIVORS

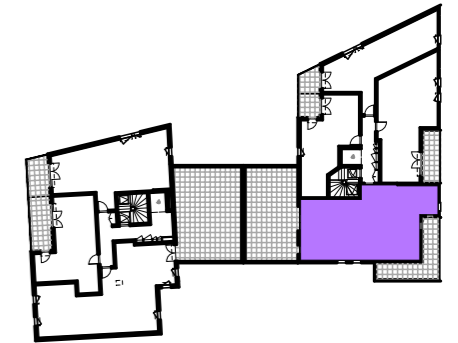

4 pièces

Etage : 6EME ETAGE

Lot : PLN_51064_02_1264 a

Séjour/Cuisine	30,02 m ²
Hall	3,67 m ²
Chambre 01	13,44 m ²
Chambre 02	11,28 m ²
Chambre 03	9,96 m ²
Salle de bain	4,93 m ²
WC	1,96 m ²
Dégagement	4,08 m ²
Rangement	1,59 m ²
TOTAL habitable	80,93 m²
Terrasse 1	48,89 m ²
Terrasse 2	17,68 m ²
TOTAL	147,50 m²


SCI GIVORS EUGENE POTTIER

Chez NEXITY

66 quai Charles de Gaulle

69006 LYON

Tél: 04.78.17.10.10

OCTOBRE 2015

BAMAA Architectes Associés - Lyon

AVERTISSEMENT : Ce plan peut être sujet à des modifications mineures (de côtes et de surfaces, de configuration et d'implantation des appareils sanitaires) pour des impératifs techniques et architecturaux. L'ensemble des soffites, retombées de poutres et volets roulants, canalisations apparentes peuvent ne pas être indiqués sur les plans ou être soumis à modification. Tolérance des côtes: 5%maximum. La représentation des éléments de cuisine et salle de bains n'a qu'une valeur illustrative. mobilier représenté à titre indicatif. Le terrain pourra présenter des différences de niveau dues à la topographie naturelle du lieu, au calage des voiries, et aux contraintes techniques liées à la construction. L'aménagement des espaces verts est donné à titre indicatif.