

## 3 pièces


niveau 5 - lot 1501

Entrée	6.90 m <sup>2</sup>
séjour / cuisine	25.40 m <sup>2</sup>
chambre 1	13.20 m <sup>2</sup>
chambre 2	10.20 m <sup>2</sup>
cellier	4.40 m <sup>2</sup>
dégagement	4.10 m <sup>2</sup>
salle de bain	6.30 m <sup>2</sup>
WC	1.40 m <sup>2</sup>
<b>TOTAL habitable</b>	<b>71.90 m<sup>2</sup></b>
Terrasse	45.00 m <sup>2</sup>
Balcon	5.30 m <sup>2</sup>

date: 18.02.2015

 Faux Plafonds  
  BC: Baie Couissante  
  PF: Porte Fenêtre  
  F: Fenêtre  
  TE: Tableau électrique  
  HSP: Hauteur Sous Plafond

**l'Atelier 127**  
 S.A.S. D'ARCHITECTURE

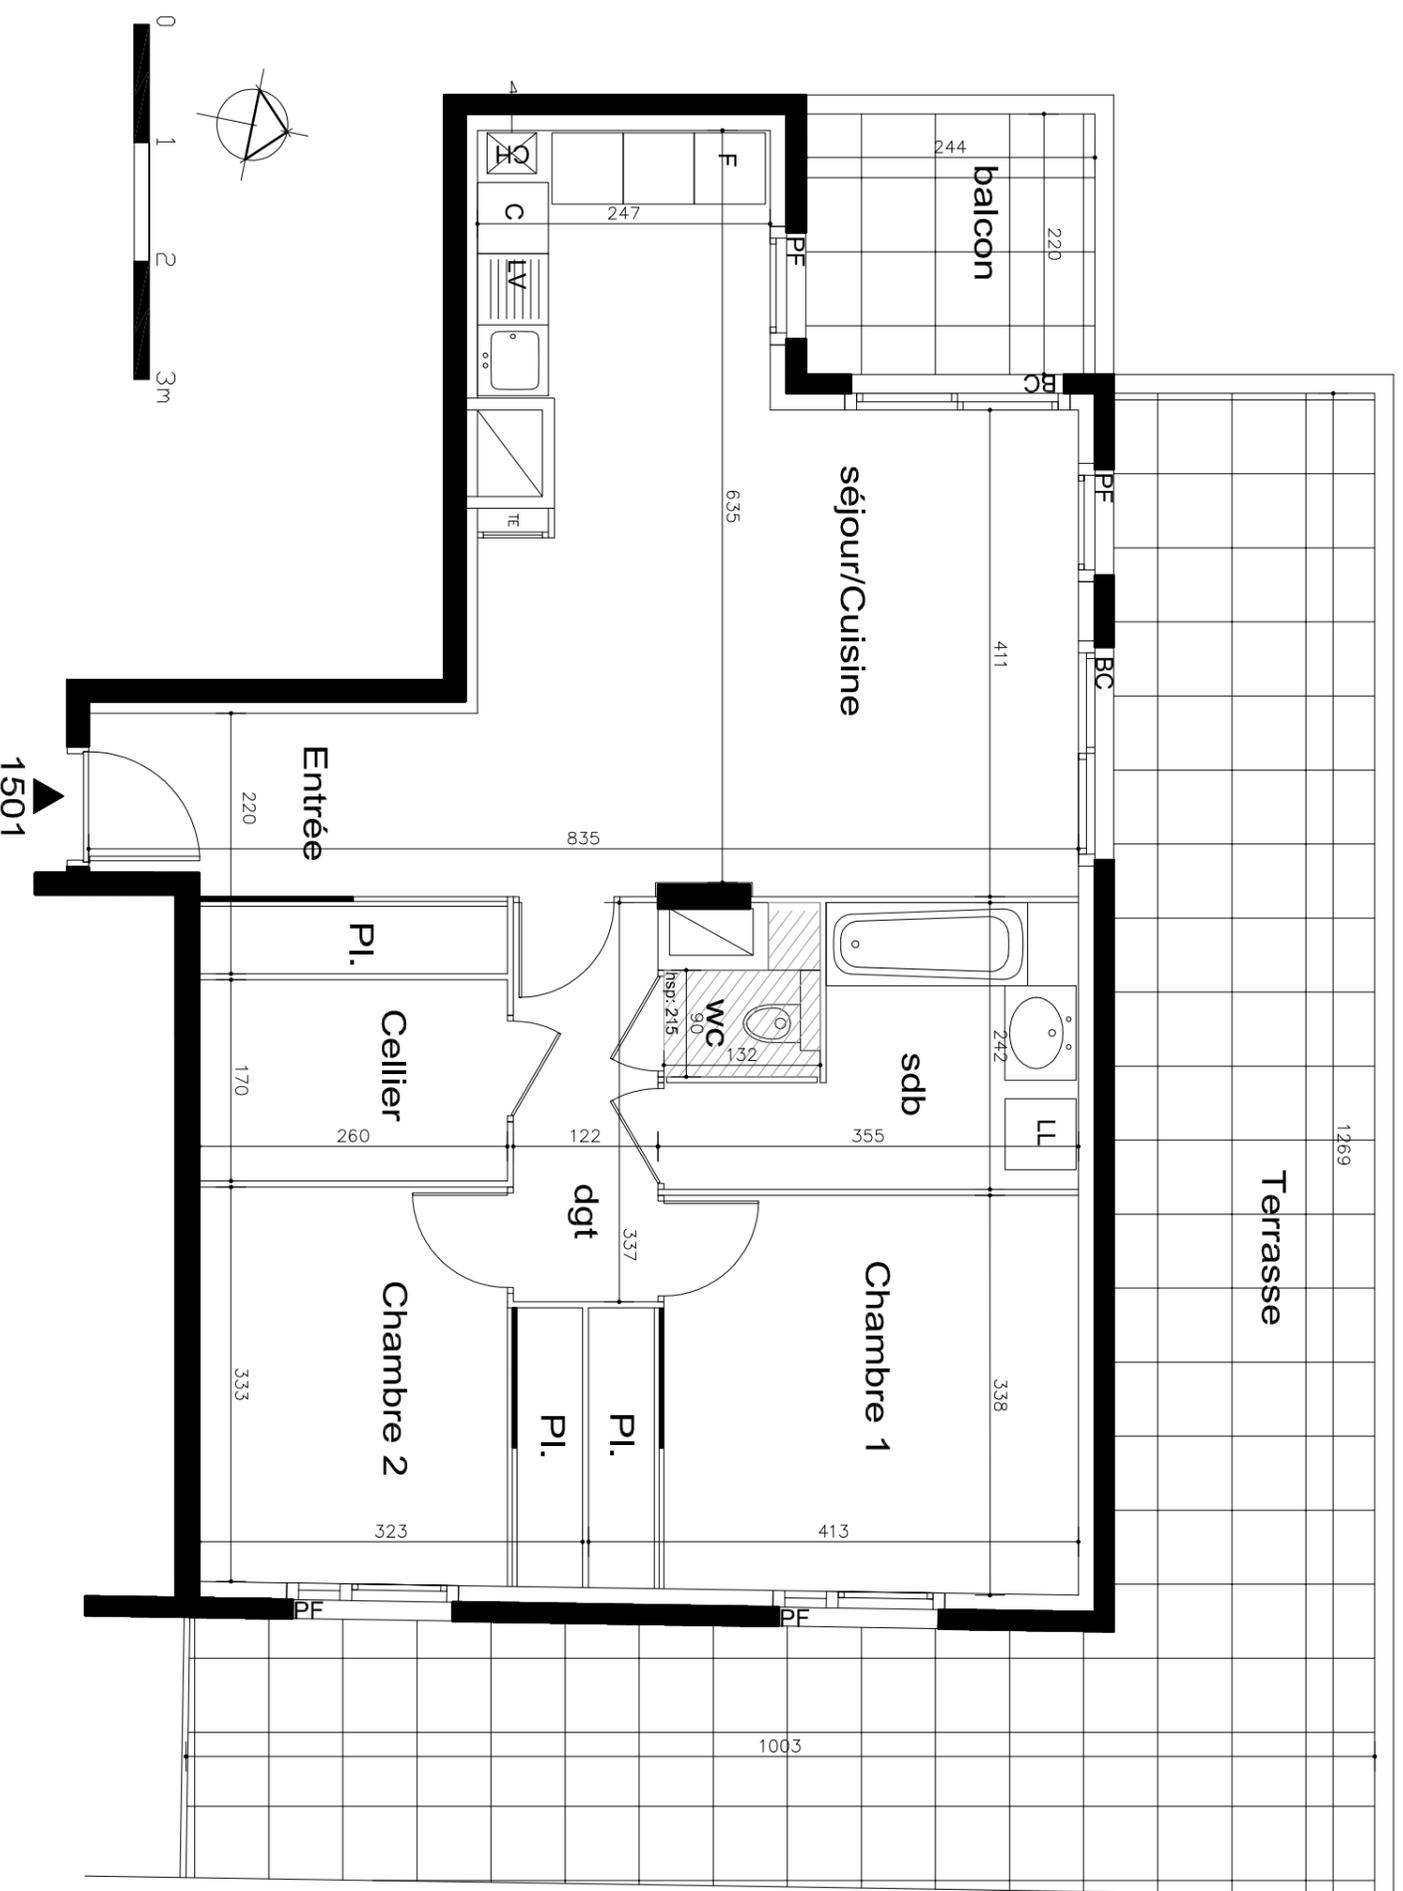

**AVERTISSEMENT :** Ce plan peut être sujet à des modifications mineures (de côtes et de surfaces, de configuration et d'implantation des appareils sanitaires) pour des impératifs techniques et architecturaux. L'ensemble des soffites, retombées de poutres et volets roulants, canalisations apparentes peuvent ne pas être indiqués sur les plans ou être soumis à modification. Tolérance des côtes : 5% maximum. La représentation des éléments de cuisine et salle de bains n'a qu'une valeur illustrative. Mobilier représenté à titre indicatif. Le terrain pourra présenter des différences de niveau dues à la topographie naturelle du lieu, au calage des voies, et aux contraintes techniques liées à la construction. L'aménagement des espaces verts est donné à titre indicatif.



66 quai Charles de Gaulle  
 69006 LYON  
 Tél. : 04.78.17.10.10