



NEXITY-IMMOBILIER RÉSIDENTIEL-PROMOTION-ALPES
PAE des Glaisins - 25 rue du Pré Faucon
74940 ANNECY LE VIEUX - FRANCE


" SCÉNARII "

SCI LOISIN CENTRE

PLAN MASSE



REPÉRAGE

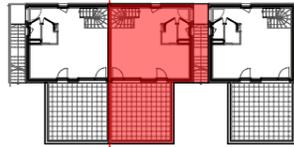


Logement N° : **204** Type : **T3 Duplex**
Bâtiment : Niveaux : R+1/R+2

Surfaces Habitables


Entrée	5,54 m ²
Séjour/Cuisine	27,31 m ²
Cellier	1,91 m ²
W.C	1,19 m ²
S.D.B	5,16 m ²
Chambre 1+PI	11,67 m ²
Chambre 2	11,34 m ²
Dgt.	4,04 m ²
Total surface habitable	68,16 m²
Terrasse	25,54 m ²
Surface utile	2,76 m ²

Les placards sont compris dans la surface des pièces


Date : mars 2016

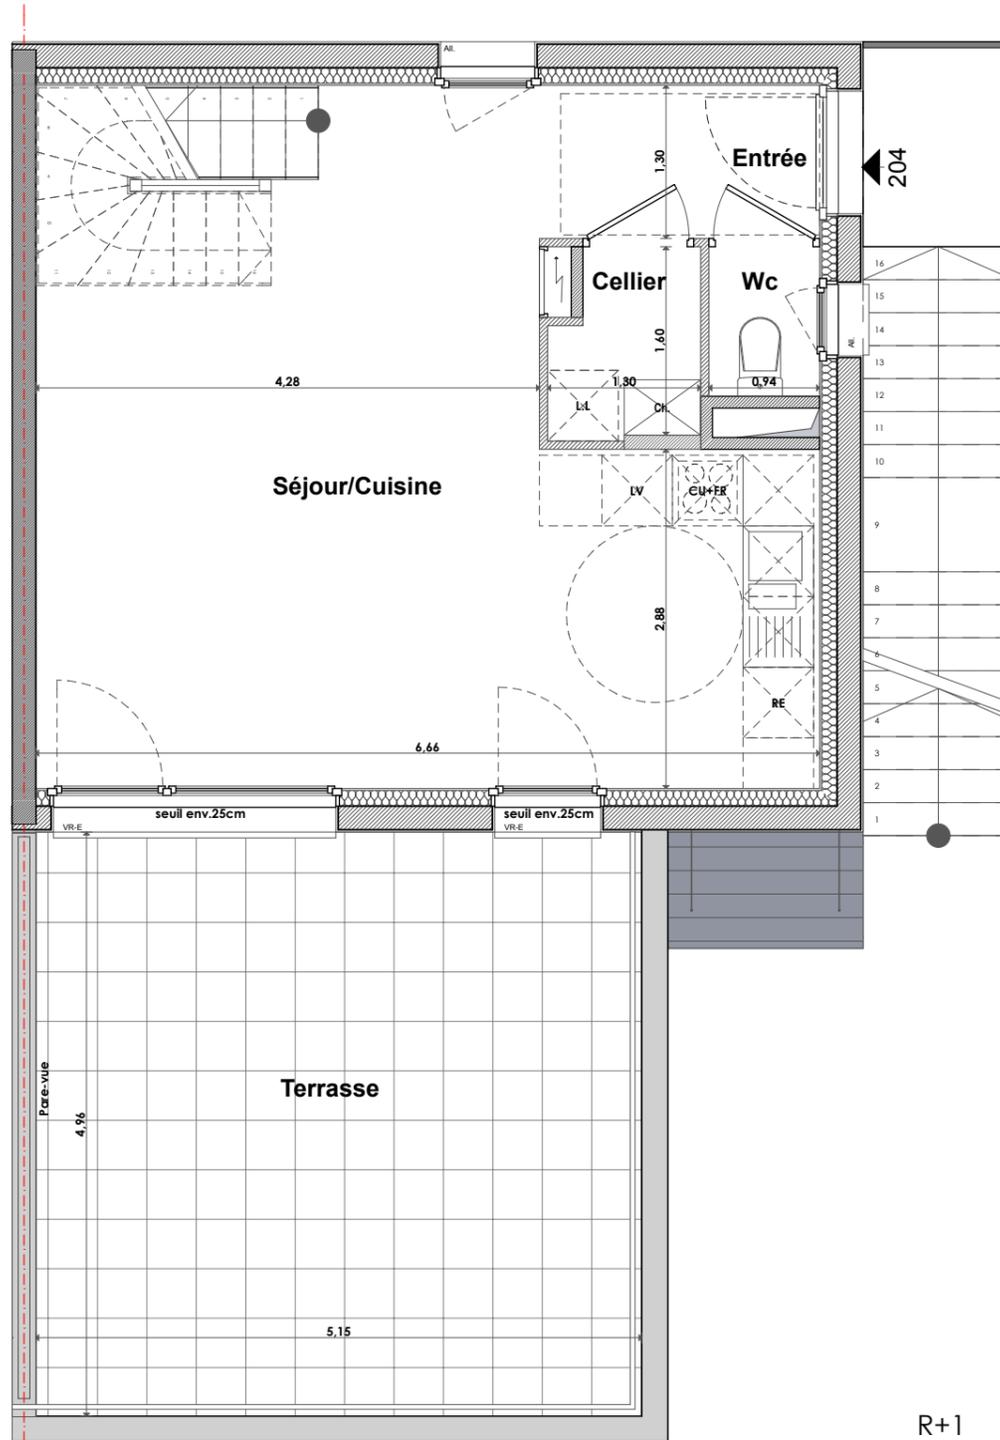

R+1

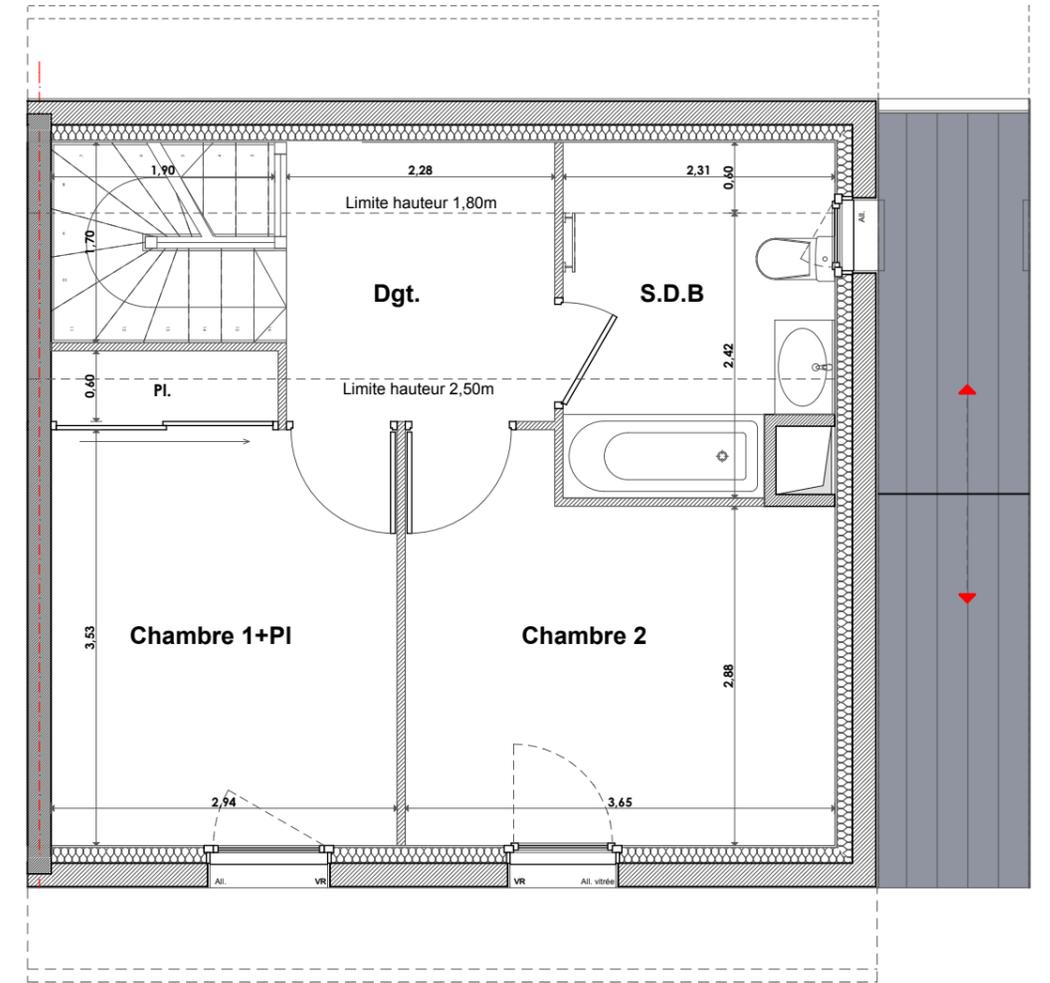

R+2

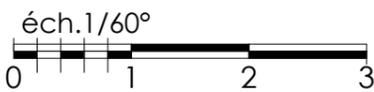

Nota: Des modifications sont susceptibles d'être apportées à ce plan en fonction des nécessités techniques de la réalisation, tant en ce qui concerne les dimensions, que les équipements sanitaires et électriques (mobilier et électroménagers non fournis). Les surfaces et cotations indiquées sont approximatives. Les retombées, soffites et faux-plafonds, ainsi que l'emplacement des équipements ne figurent pas tous ou le sont à titre indicatif et non contractuelles.

