



EVIDENCE

SNC SAINT JULIEN INDUSTRIES

PLAN NOTAIRE



Bâtiment	B
Appartement n°	2305
Type	T3
Etage	R+3

Entrée + Placard	2.77 m ²
Salle de Bains	4.78 m ²
Wc	2.06 m ²
Dégagement	2.97 m ²
Chambre 1	13.03 m ²
Chambre 2	10.00 m ²
Séjour + Cuisine	28.46 m ²


Total m² habitables 64.07 m²

Balcon 1	6m ²
Balcon 2	5.65 m ²



296, Route d'Amnevy - 74410 DUNINGT

Jean-Louis DURET - Architecte D.P.L.G

Plan Notaire - Le 27 Août 2014

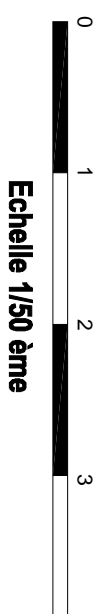

PLAN DU R+3

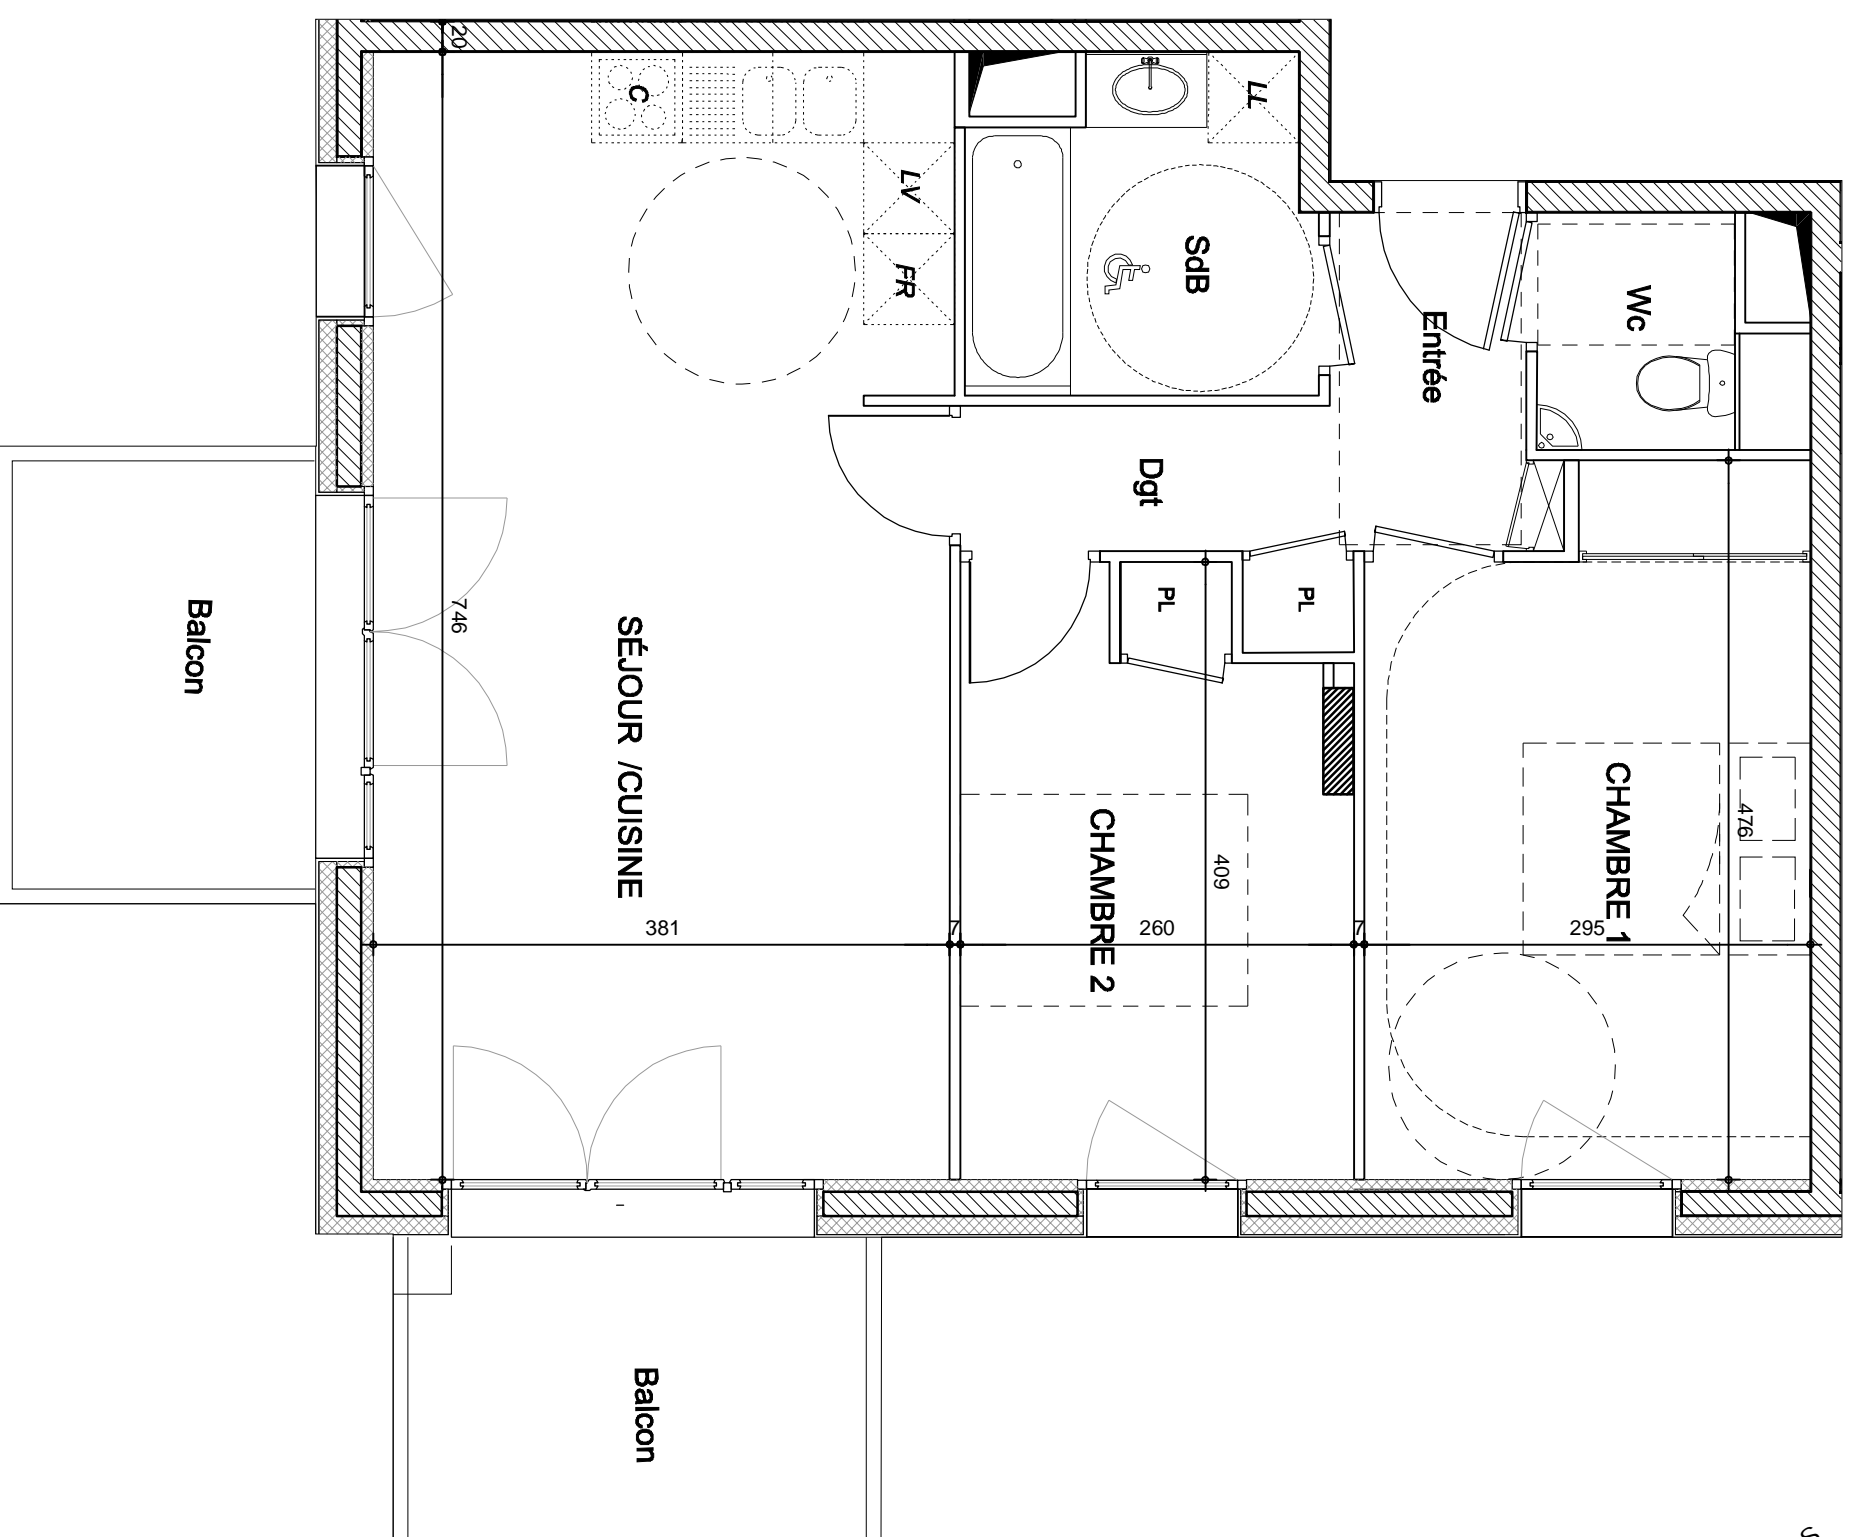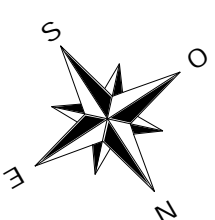

Nota : des modifications sont susceptibles d'être apportées à ce plan en fonction de nécessités techniques de la réalisation, tant en ce qui concerne les dimensions libres que l'équipement. Les canalisations, bardages, descentes EP, les rebords, faux-plafonds, trappes de visite sur les gaines techniques, radiateurs ne sont pas figurés sur les plans. Les portes ou caissons techniques ne sont pas tous représentés. Les surfaces indiquées sont approximatives. Les surfaces, les jardins ne sont données qu'à titre indicatif. Les pertes ne sont pas représentées et seront adaptées en fonction du terrain naturel.