



" Les natur'elles "

SCI Viry Fagotin

PLAN MASSE

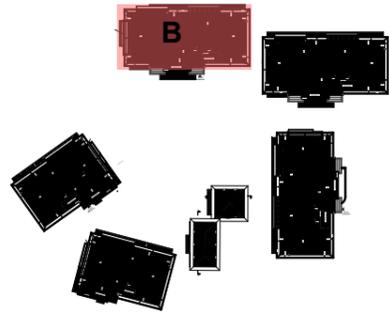

REPÉRAGE

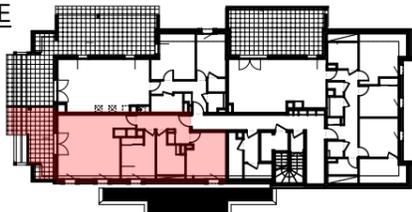

R+3 Combles

Logement N° :	233	Type :	T3
Bâtiment :	Bât. B	Niveau :	R+3

Surfaces Habitables

Entrée + Pl.	5,67	m ²
Dégagement	2,27	m ²
Séjour / Cuisine	31,18	m ²
S.D.B.	7,08	m ²
Chambre 1	12,47	m ²
Chambre 2+PI	10,47	m ²

TOTAL surface habitable 69,14 m²


Terrasse 16,23 m²

Surface utile 2,99 m²

Surface utile ext. 1,22 m²

Les placards sont compris dans la surface des pièces

Date : Mars 2015

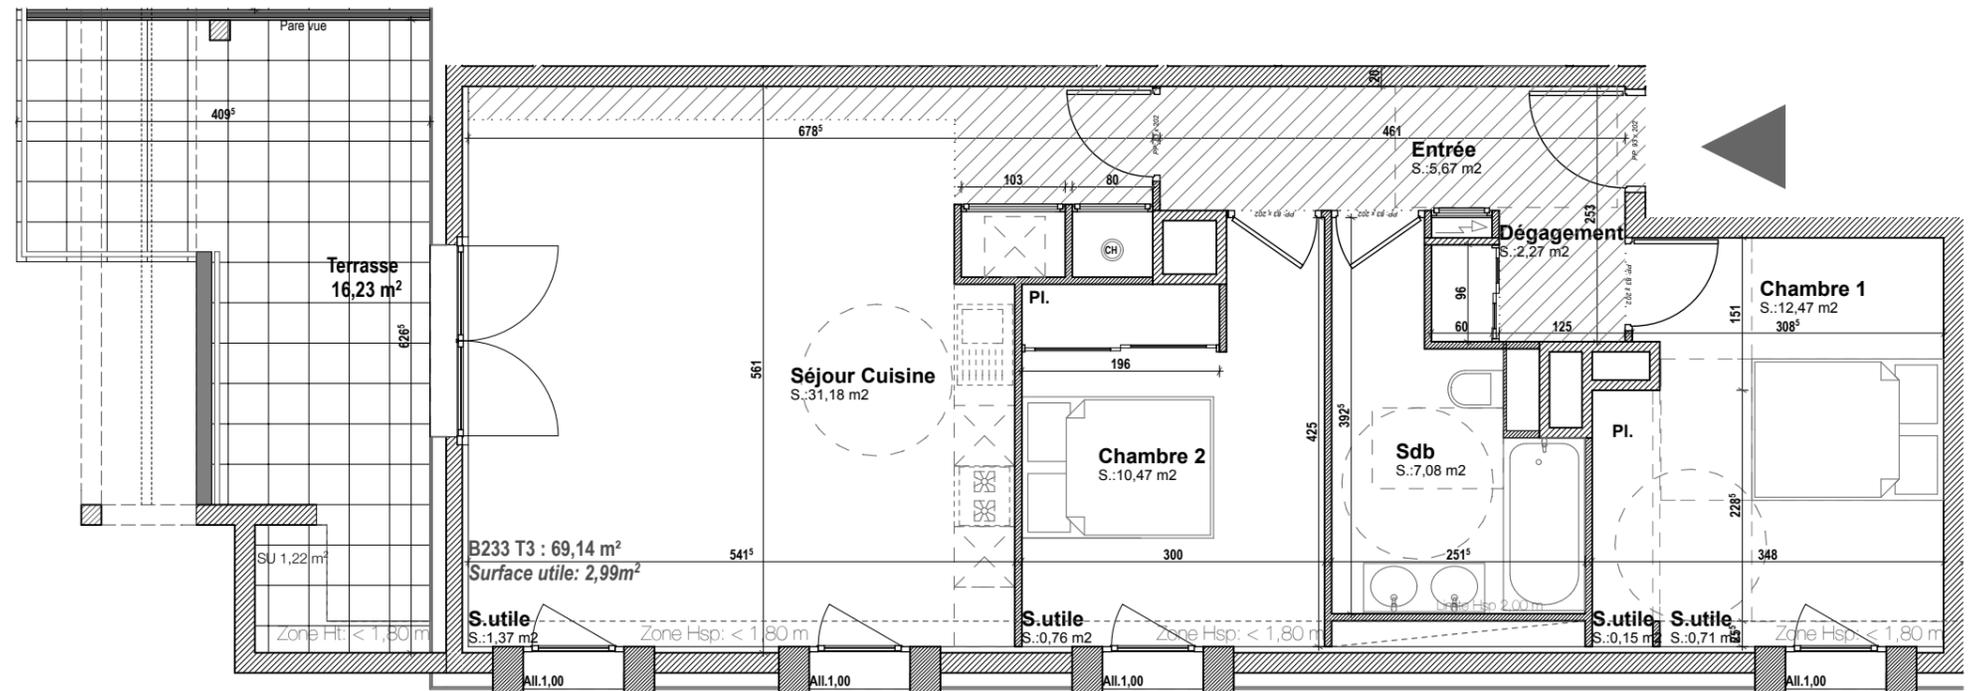

Nota: Des modifications sont susceptibles d'être apportées à ce plan en fonction des nécessités techniques de la réalisation, tant en ce qui concerne les dimensions, que les équipements sanitaires et électriques (mobilier et électroménagers non fournis). Les surfaces et cotations indiquées sont approximatives. Les retombées, soffites et faux-plafonds, ainsi que l'emplacement des équipements ne figurent pas tous ou le sont à titre indicatif et non contractuelles.