



NEXITY-IMMOBILIER RÉSIDENTIEL-PROMOTION-ALPES  
PAE des Glaisins - 25 rue du Pré Faucon  
74940 ANNECY LE VIEUX - FRANCE


# " SCÉNARII "

SCI LOISIN CENTRE

## PLAN MASSE







REPÉRAGE

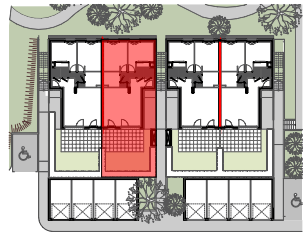

Logement N° : <b>317</b>	Type : <b>T3</b>
Bâtiment :	Niveau : RDC
Surfaces Habitables	
Entrée + PI	6,69 m <sup>2</sup>
Séjour/Cuisine	25,53 m <sup>2</sup>
Cellier	1,68 m <sup>2</sup>
W.C	1,24 m <sup>2</sup>
S.D.B	4,30 m <sup>2</sup>
Chambre 1+PI	11,34 m <sup>2</sup>
Chambre 2	12,42 m <sup>2</sup>
<b>Total surface habitable</b>	<b>63,20 m<sup>2</sup></b>
Terrasse	15,95 m <sup>2</sup>
Jardin (environ)	18,13 m <sup>2</sup>

Les placards sont compris dans la surface des pièces

Date : mars 2016

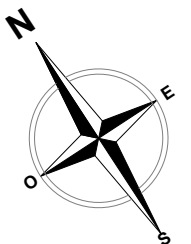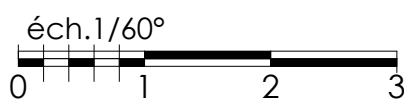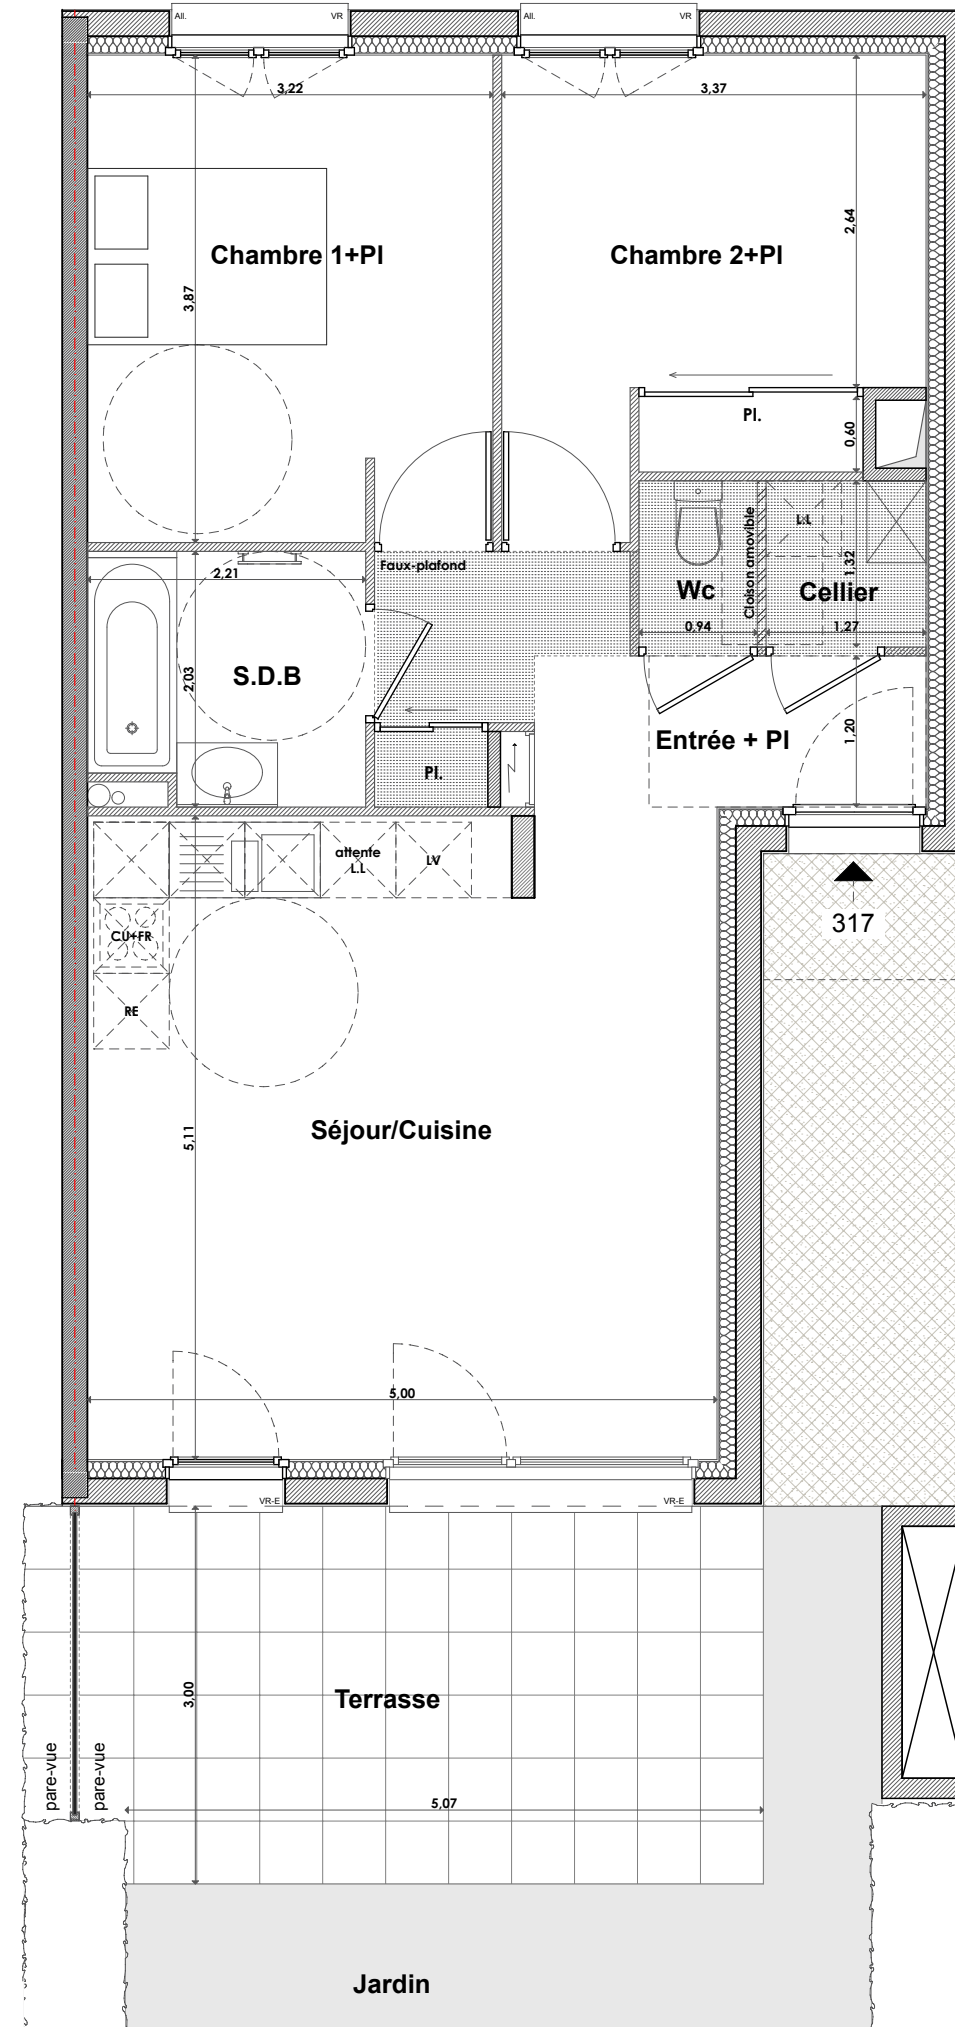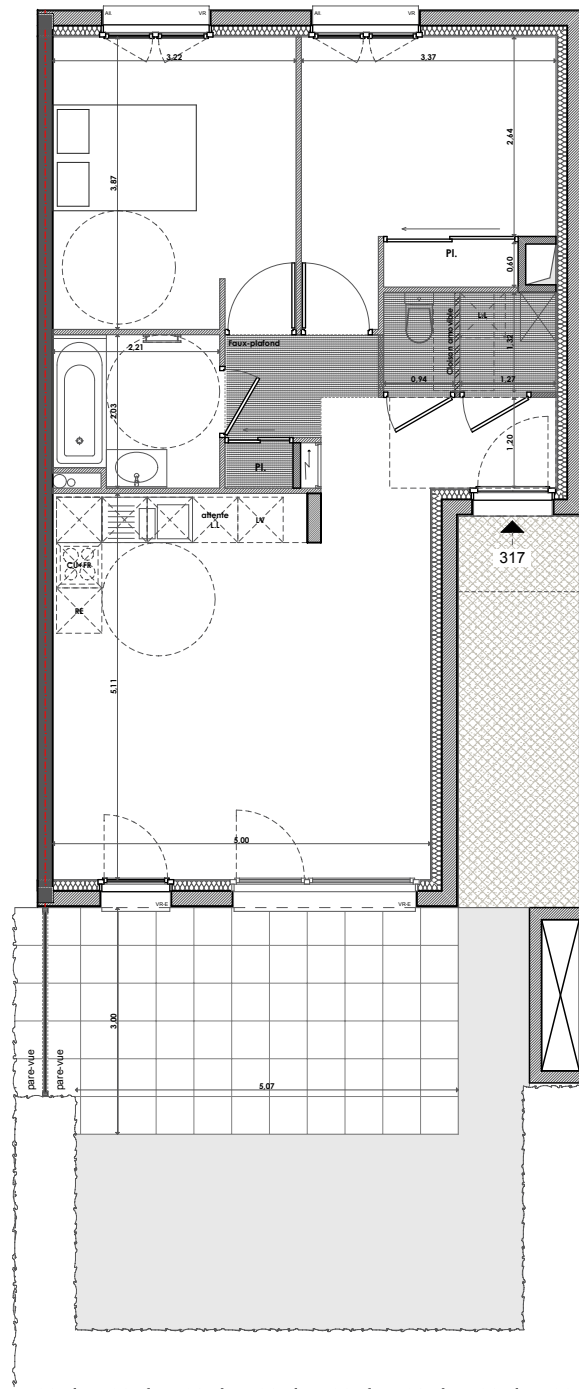

Nota: Des modifications sont susceptibles d'être apportées à ce plan en fonction des nécessités techniques de la réalisation, tant en ce qui concerne les dimensions, que les équipements sanitaires et électriques (mobilier et électroménagers non fournis). Les surfaces et cotations indiquées sont approximatives. Les retombées, soffites et faux-plafonds, ainsi que l'emplacement des équipements ne figurent pas tous ou le sont à titre indicatif et non contractuelles.



cabinet jean-louis duret  
architecte DPLG-urbaniste