



NEXITY-IMMOBILIER RÉSIDENTIEL-PROMOTION-ALPES
PAE des Glaisins - 25 rue du Pré Faucon
74940 ANNECY LE VIEUX - FRANCE





" SCÉNARII "

SCI LOISIN CENTRE

PLAN MASSE



REPÉRAGE

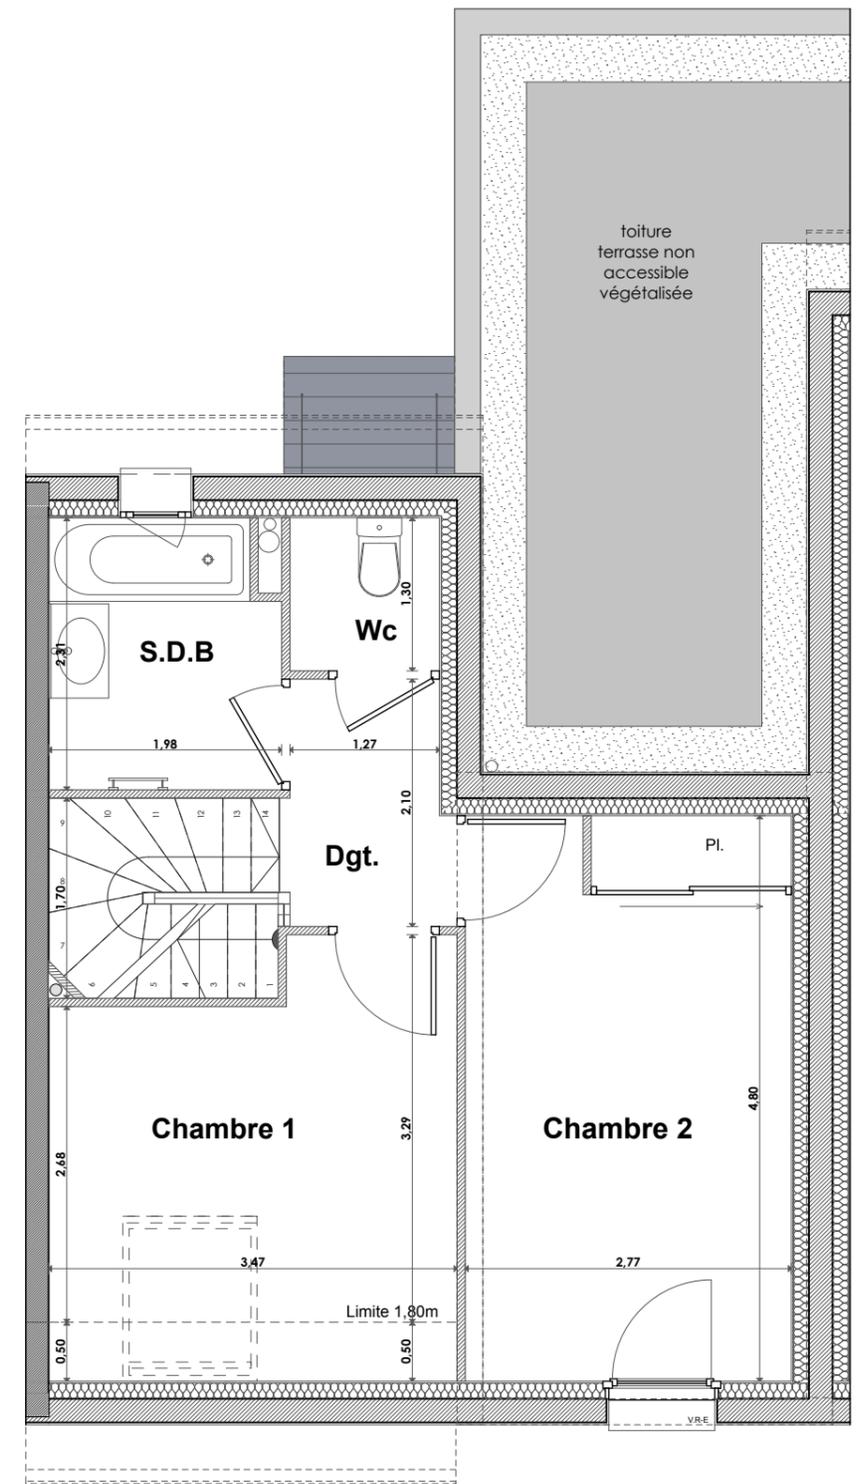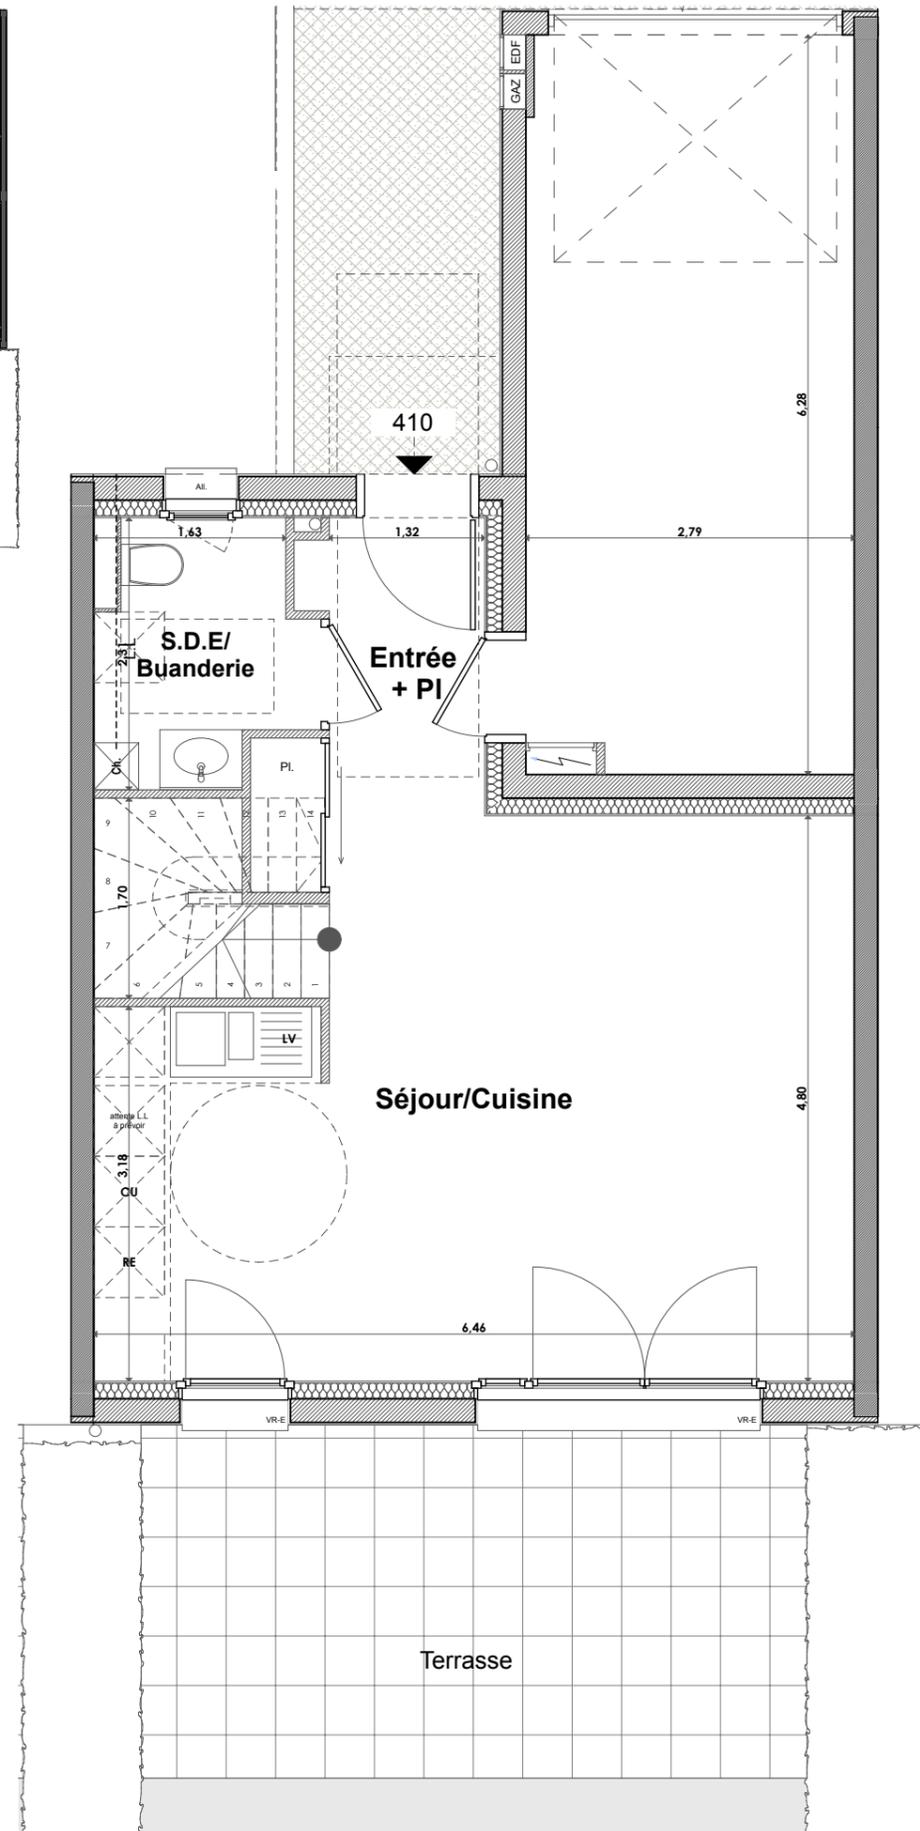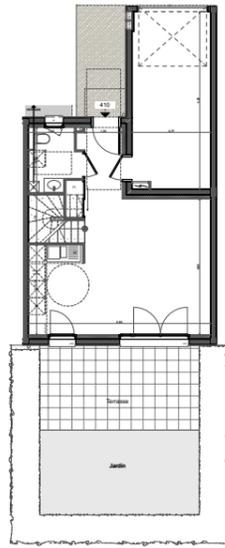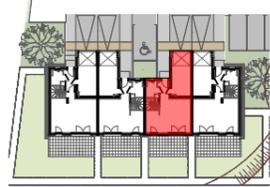

Logement N° : 410	Type : T3
Niveau : RDC-R+1	

Surfaces Habitables	
Entrée + PI	5,26 m ²
S.D.E/Buanderie	3,67 m ²
S.D.B	4,38 m ²
W.C	1,65 m ²
Séjour/Cuisine	26,86 m ²
Chambre 1	10,18 m ²
Chambre 2 +PI	13,25 m ²
Dgt.	2,88 m ²
Total surface habitable	68,13 m²
Terasse	16,98 m ²
Jardin	16,99 m ²
Surface utile	1,74 m ²

Les placards sont compris dans la surface des pièces

Date : mars 2016

éch.1/60°



Nota: Des modifications sont susceptibles d'être apportées à ce plan en fonction des nécessités techniques de la réalisation, tant en ce qui concerne les dimensions, que les équipements sanitaires et électriques (mobilier et électroménagers non fournis). Les surfaces et cotations indiquées sont approximatives. Les retombées, soffites et faux-plafonds, ainsi que l'emplacement des équipements ne figurent pas tous ou le sont à titre indicatif et non contractuelles.



cabinet jean-louis duret
architecte DPLG-urbaniste