


PANORAMA Semnoz

Plan de situation

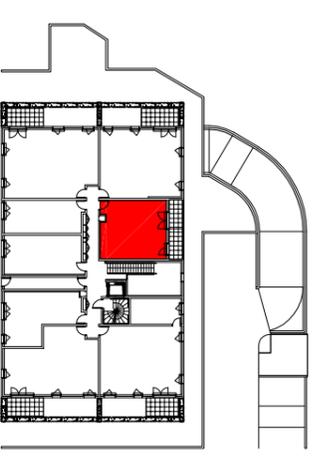

Appartement	D-028
Typologie	2 pièces
Niveau	Rez-de-chaussée

Tableau de surfaces

Entrée/cuisine	9.24 m ²
Séjour	16.22 m ²
Chambre	12.83 m ²
Salle de bains/WC	5.80 m ²
Terrasse	9.33 m ²
TOTAL SURFACE PRIVATIVE	53.42 m²
TOTAL SURFACE HABITABLE	44.09 m²



Ogic
47-49 avenue Edouard Vaillant
92517 BOULOGNE BILLANCOURT Cedex
Tél. 01.55.20.31.25 Fax. 01.55.20.31.38



Hauteur sous plafond =
2.50m
sauf si soffite et faux-plafond

Le présent document exprime la figure et les dispositions générales de l'appartement. Des variations peuvent intervenir en fonction des contraintes techniques et/ou réglementaires de la réalisation, tant en ce qui concerne les dimensions libres que l'équipement.




La hauteur sous plafond, soffites, ratombées, de poutres, canalisations et dévirements ne saurait être inférieure à 2,00m, sauf pour les appartements situés sous comble. Ces éléments ne sont pas tous figurés et peuvent être modifiés pour raisons techniques.

Les éléments de cuisine et le mobilier sont présentés à titre indicatif et ne sont pas contractuels. Seuls les appareils sanitaires sont fournis.

Les éventuelles plantations dans les jardins privés ou espaces communs ne sont pas contractuelles.

Légende

F	Fenêtre
PF	Porte-Fenêtre
VR	Volet roulant
Pl.	Placard
R	Réfrigérateur
CUIS	Cuisson
LL	Lave-linge
LV	Lave-vaisselle
	Tableau électrique

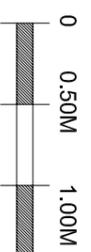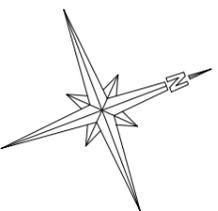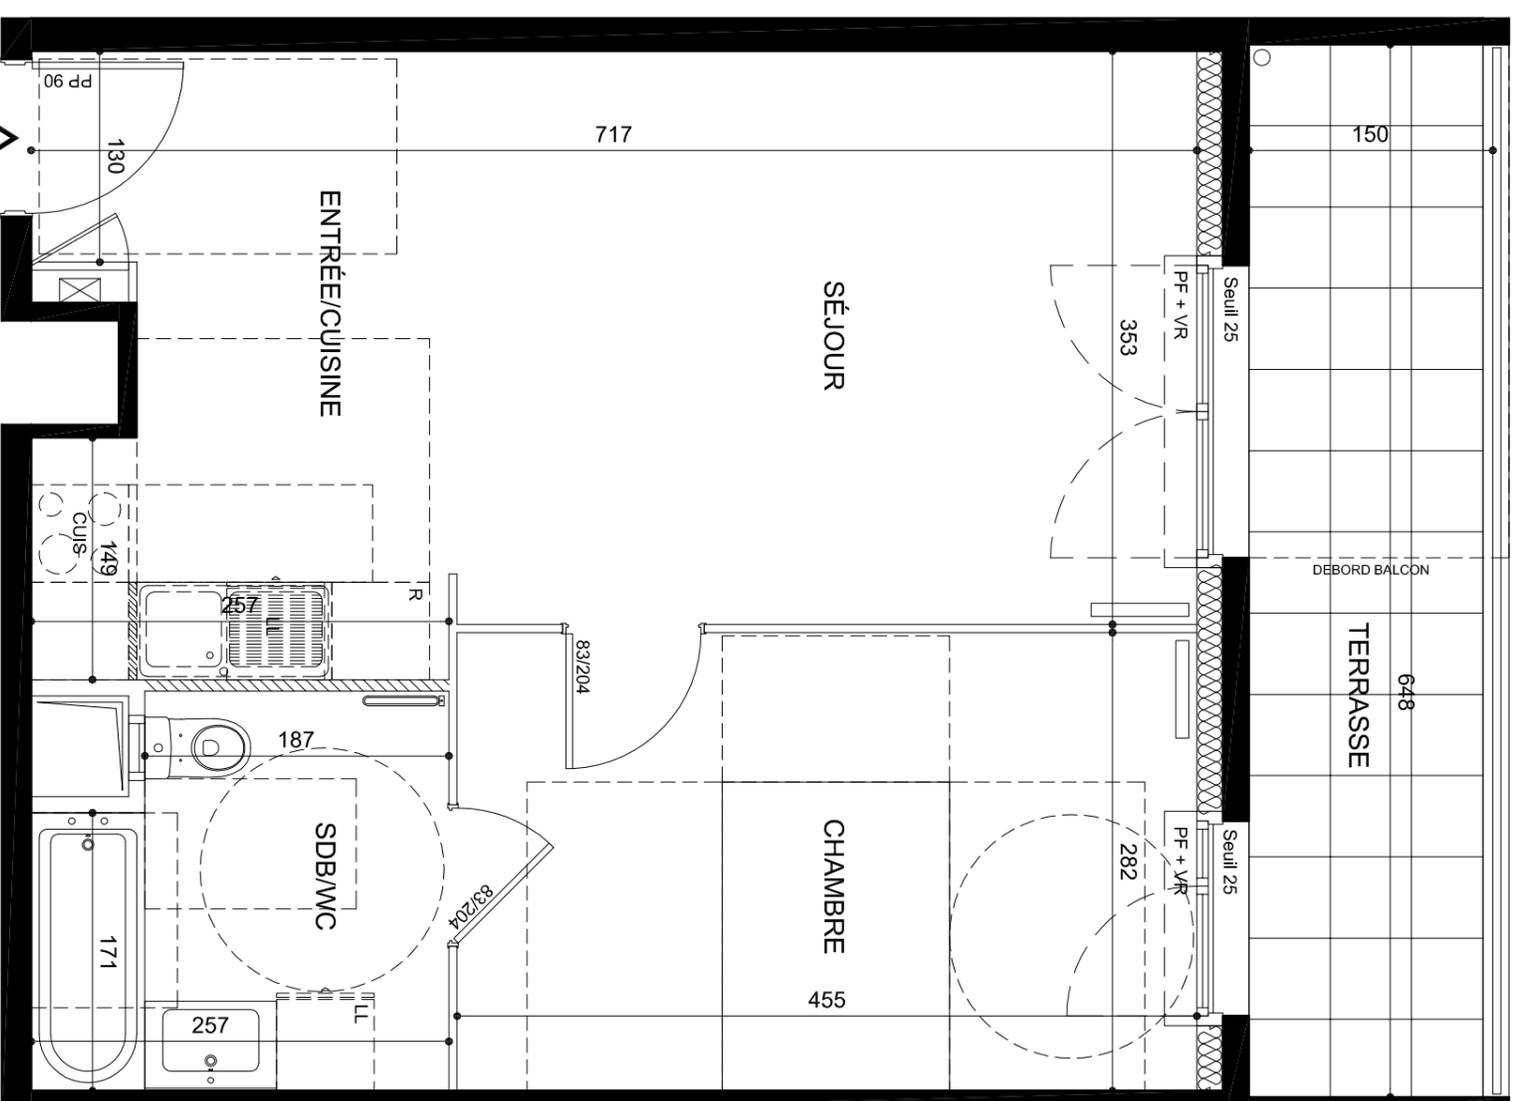

5.00M

Date

05 juin 2015

Indice

-