


# PANORAMA Semnoz

## Plan de situation

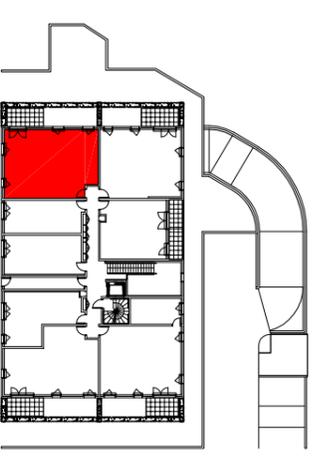

Appartement	D-036
Typologie	3 pièces
Niveau	Rez-de-chaussée

## Tableau de surfaces

Entrée/dégagement	8,55 m <sup>2</sup>
Séjour/cuisine	33,72 m <sup>2</sup>
Chambre 1	11,76 m <sup>2</sup>
Chambre 2	9,21 m <sup>2</sup>
Salle de bains	4,73 m <sup>2</sup>
WC	1,53 m <sup>2</sup>
Rangement	1,66 m <sup>2</sup>

<b>TOTAL SURFACE HABITABLE</b>	<b>71,16 m<sup>2</sup></b>
Terrasse	8,00 m <sup>2</sup>
Jardin	19,69 m <sup>2</sup>
<b>TOTAL SURFACE PRIVATIVE</b>	<b>98,85 m<sup>2</sup></b>

**OGIC** 47-49 avenue Edouard Vaillant  
 92517 BOULOGNE BILLANCOURT Cedex  
 Tél. 01.55.20.31.25 Fax. 01.55.20.31.38

Hauteur sous plafond = **2.50m**  
 sauf si soffite et faux-plafond  
 Soffite ou faux-plafond

Le présent document exprime la figure et les dispositions générales de l'appartement. Des variations peuvent intervenir en fonction des contraintes techniques et/ou réglementaires de la réalisation, tant en ce qui concerne les dimensions ilbres que l'équipement.

La hauteur sous plafond, soffites, rebombées, de poutre, canalisations et dévirements ne saurait être inférieure à 2,00m, sauf pour les appartements situés sous comble. Ces éléments ne sont pas tous figurés et peuvent être modifiés pour raisons techniques.

Les éléments de cuisine et le mobilier sont présentés à titre indicatif et ne sont pas contractuels. Seuls les appareils sanitaires sont fournis.


Les éventuelles plantations dans les jardins privés ou espaces communs ne sont pas contractuelles.

Date 05 juin 2015

Indice -

## Légende

F	Fenêtre
PF	Porte-Fenêtre
VR	Volet roulant
Pl.	Placard
R	Réfrigérateur
CUIS	Cuisson
LL	Lave-linge
LV	Lave-vaisselle
	Tableau électrique

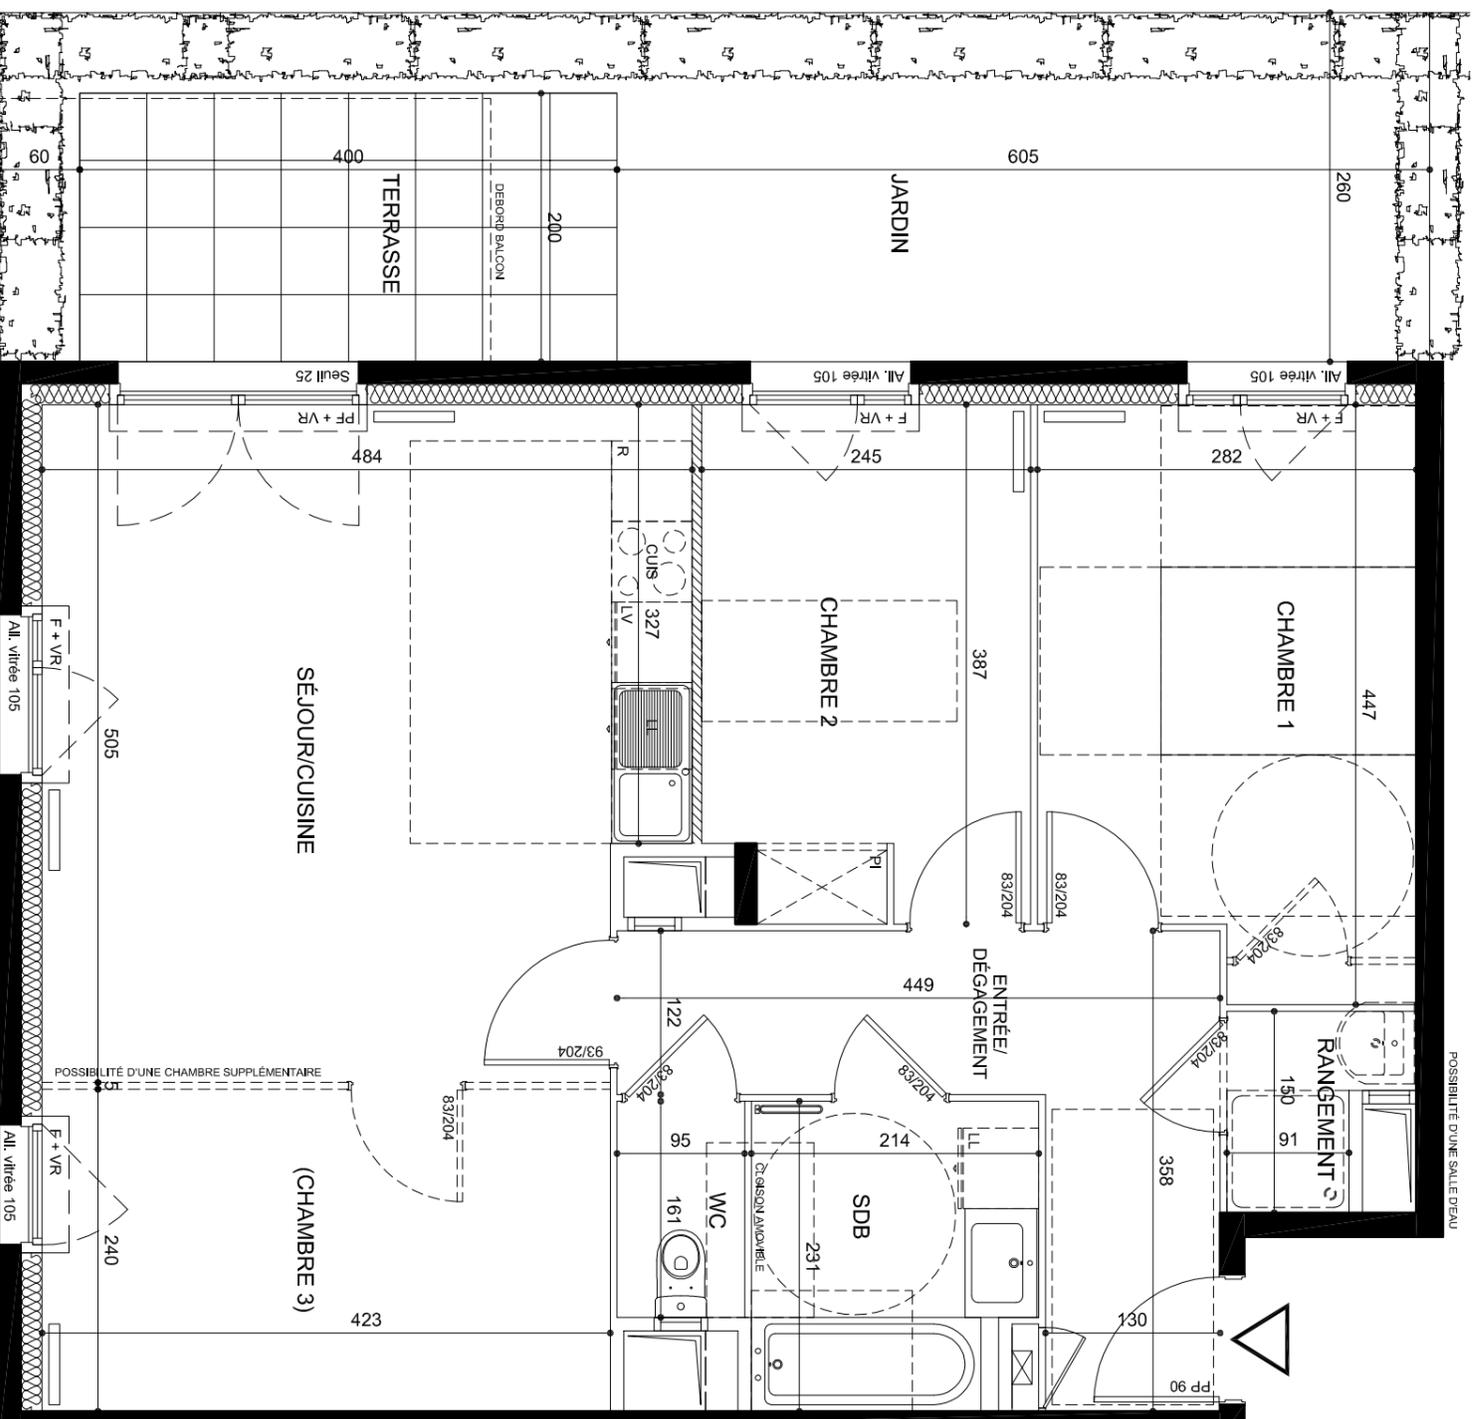

DEBORD BALCON

DEBORD BALCON

0 0.50M 1.00M

5.00M

